


Auszug Diplomarbeit Fabian Schirack, HTW Dresden

Querschnitt der Betonstahlbewehrung

M 1 : 25

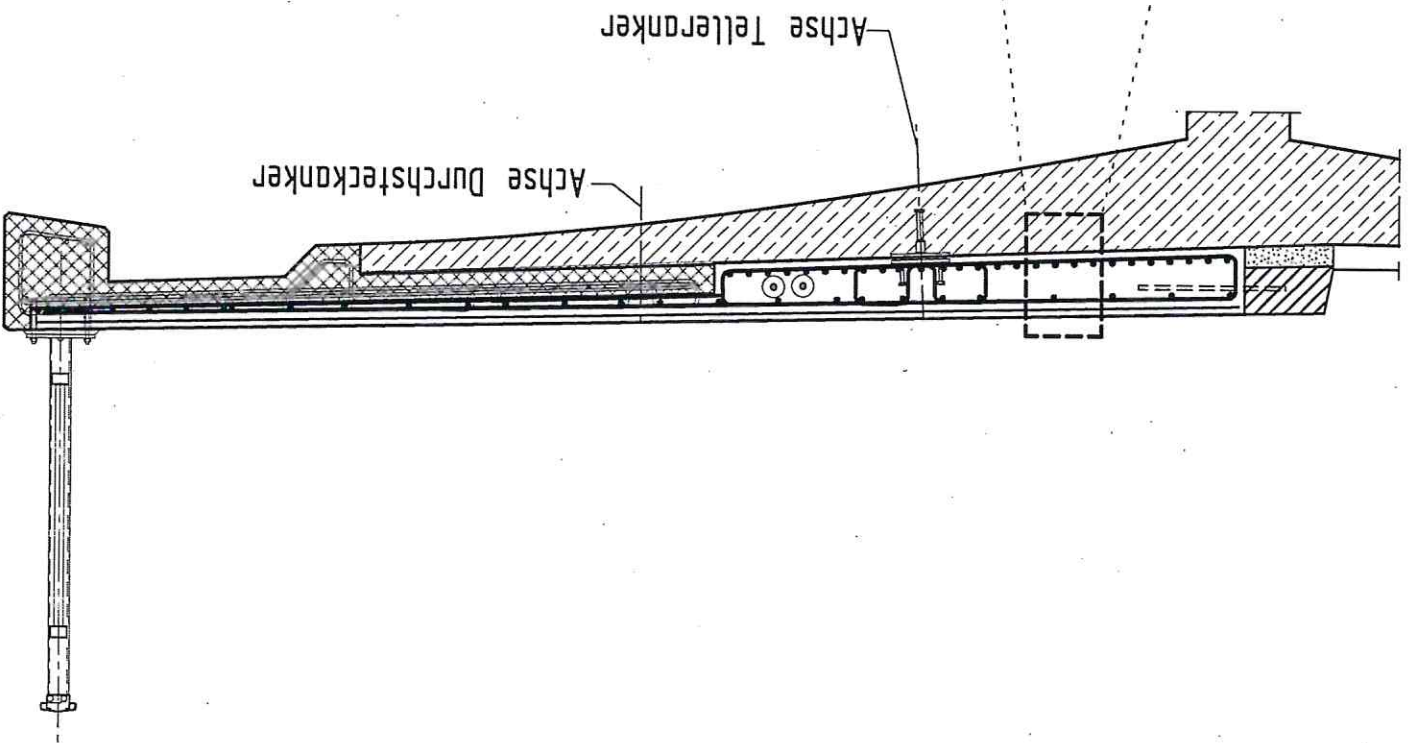

Detail

M 1 : 5

