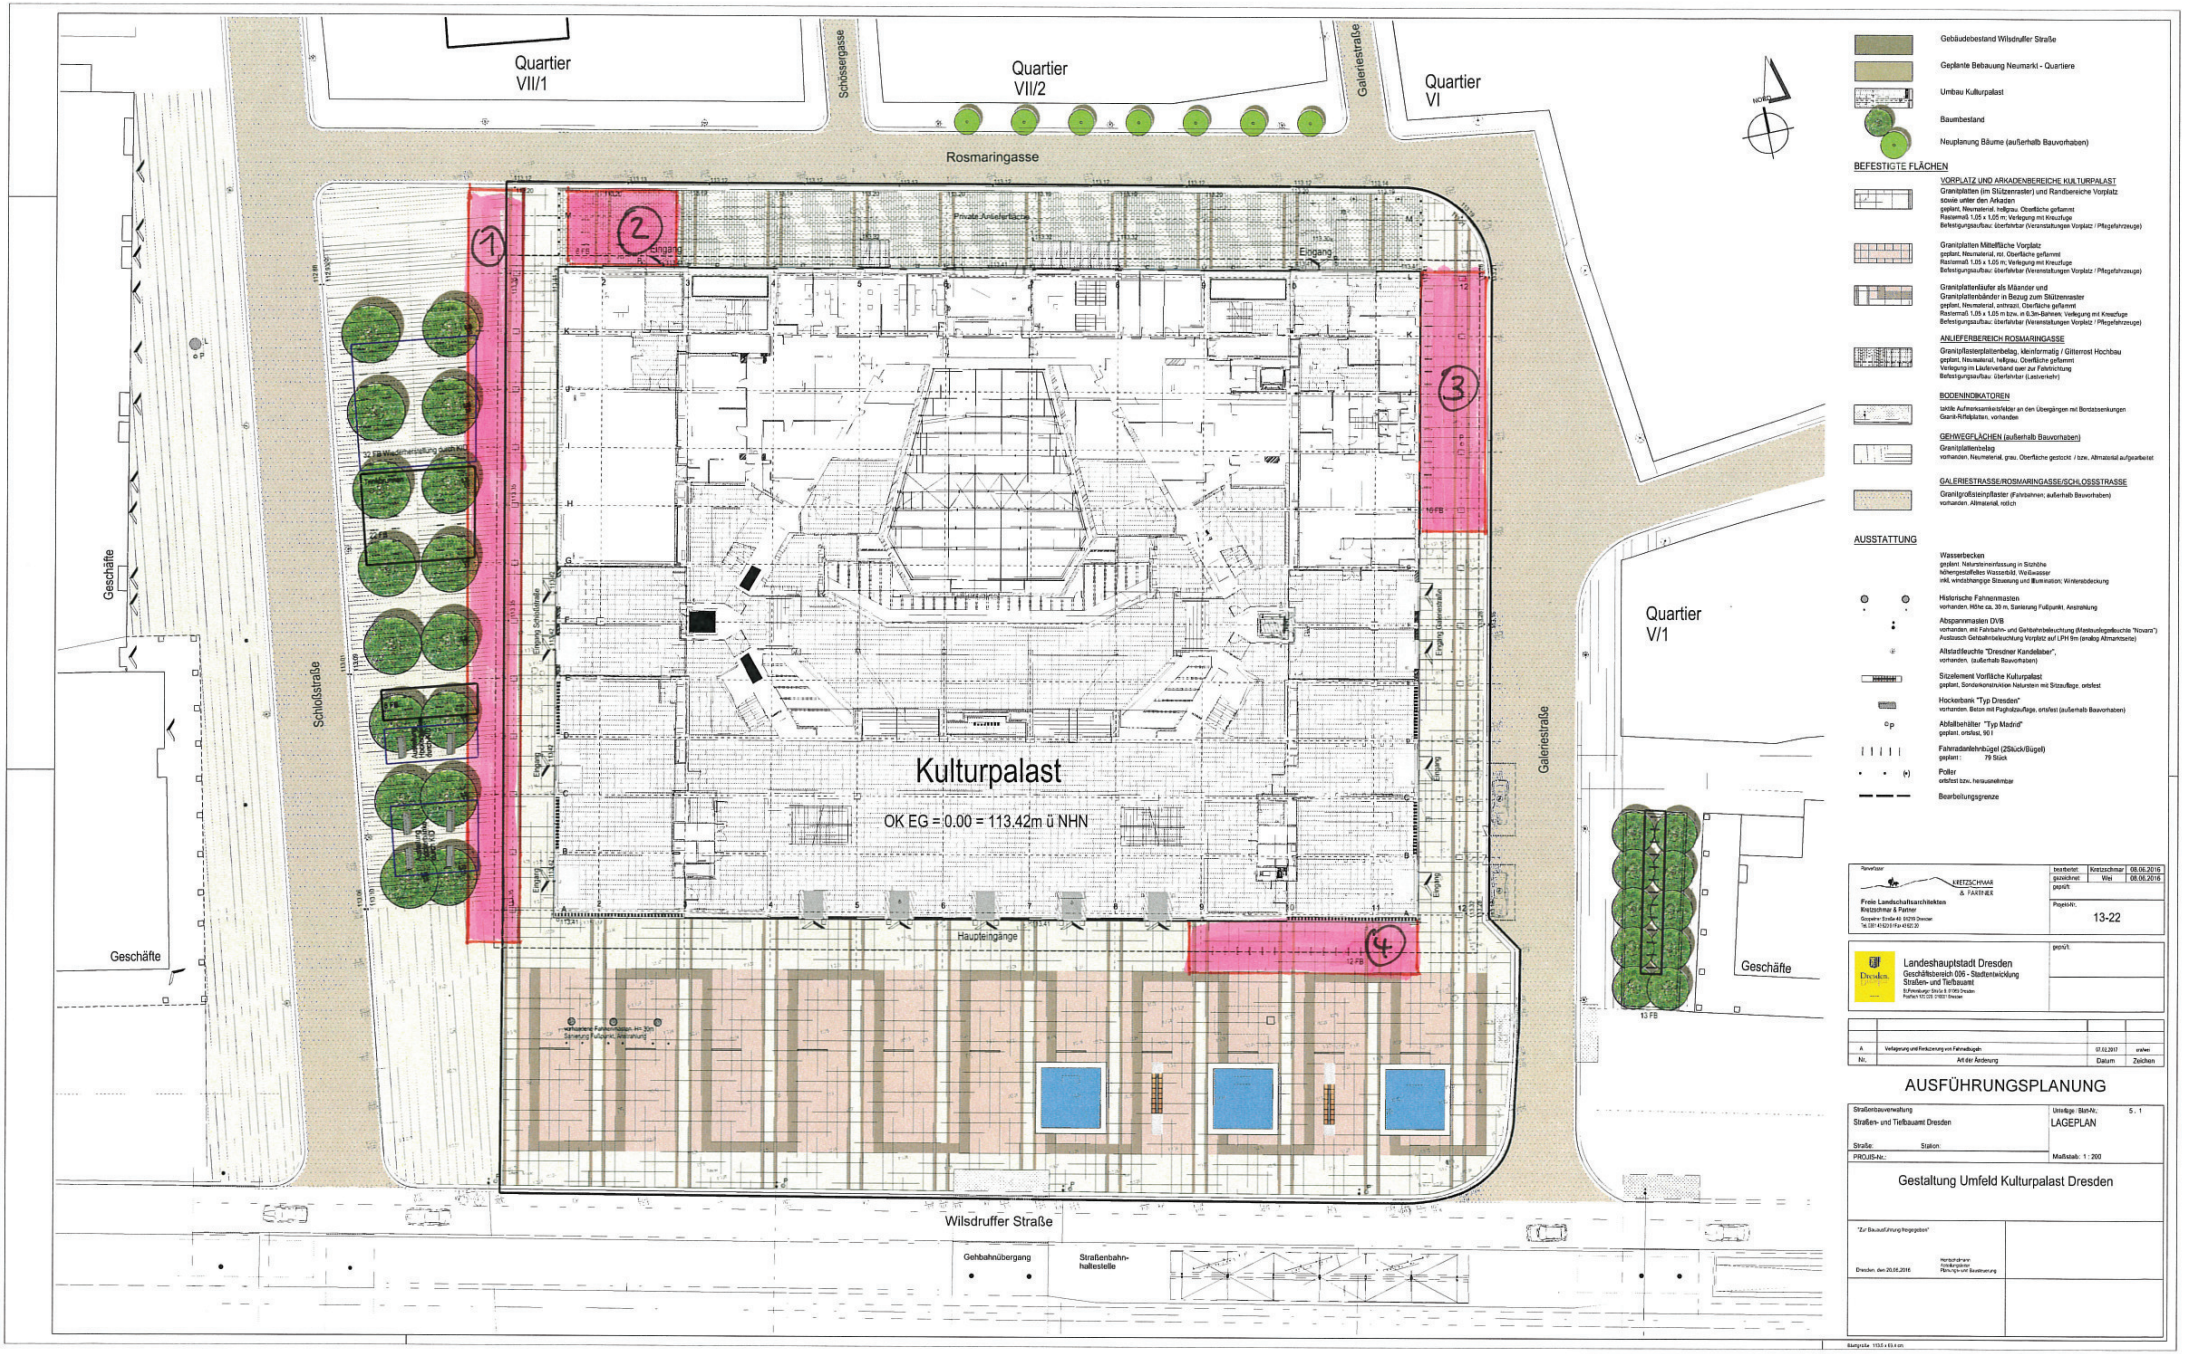
Quartier VII/1
Schössergasse
Quartier VII/2
Galeriestraße
Quartier VI
Rosmaringasse
Private Anlieferfläche
Eingang
Kulturpalast
OK EG = 0.00 = 113.42m ü NHN
Haupteingänge
Geschäfte
Schloßstraße
Quartier V/1
Galeriestraße
Geschäfte
Wilsdruffer Straße
Gehbahnübergang
Straßenbahn-haltestelle
NORD
Gebäudebestand Wilsdruffer Straße
Geplante Bebauung Neumarkt - Quartiere
Umbau Kulturpalast
Baumbestand
Neuplanung Bäume (außerhalb Bauvorhaben)
BEFESTIGTE FLÄCHEN
VORPLATZ UND ARKADENBEREICHE KULTURPALAST
Granitplatten (im Stützenraster) und Randbereiche Vorplatz sowie unter den Arkaden
geplant, Neumaterial, hellgrau, Oberfläche gefammt
Rastermaß 1,05 x 1,05 m; Verlegung mit Kreuzfuge
Befestigungsaufbau: überfahrbar (Veranstaltungen Vorplatz / Pflegefahrzeuge)
Granitplatten Mittelfläche Vorplatz
geplant, Neumaterial, mt. Oberfläche gefammt
Rastermaß 1,05 x 1,05 m; Verlegung mit Kreuzfuge
Befestigungsaufbau: überfahrbar (Veranstaltungen Vorplatz / Pflegefahrzeuge)
Granitplattenläufer als Mäander und Granitplattenbänder in Bezug zum Stützenraster
geplant, Neumaterial, anthrazit, Oberfläche gefammt
Rastermaß 1,05 x 1,05 m bzw. in 6,3m-Bahnen; Verlegung mit Kreuzfuge
Befestigungsaufbau: überfahrbar (Veranstaltungen Vorplatz / Pflegefahrzeuge)
ANLIEFERBEREICH ROSMARINGASSE
Granitpflastersplattenbelag, kleinformatig / Gitterrost Hochbau
geplant, Neumaterial, hellgrau, Oberfläche gefammt
Verlegung im Läuferverband quer zur Fahrtrichtung
Befestigungsaufbau: überfahrbar (Lastenheft)
BODENINDIKATOREN
taktile Aufmerksamkeitsfelder an den Übergängen mit Bordabsenkungen
Granit-Riffelplatten, vorhanden
GEHWEGFLÄCHEN (außerhalb Bauvorhaben)
Granitplattenbelag
vorhanden, Neumaterial, grau, Oberfläche gestockt / bzw. Altmaterial aufgearbeitet
GALERIESTRASSE/ROSMARINGASSE/SCHLOSSSTRASSE
Granitgroßsteinpflaster (Fahrbahnen; außerhalb Bauvorhaben)
vorhanden, Altmaterial, rotton
AUSSTATTUNG
Wasserbecken
geplant, Naturstoneinfassung in Stühlhöhe
höhengestaffeltes Wasserbild, Weißwasser
inkl. windabhängige Steuerung und Illumination; Winterabdeckung
Historische Fahnenmasten
vorhanden, Höhe ca. 30 m, Sanierung Fußpunkt, Anstrahlung
Abspannmasten DVB
vorhanden, mit Fahrbahn- und Gehbahnbeleuchtung (Mastaufsatzleuchte "Novara")
Austausch Gehbahnbeleuchtung Vorplatz auf LPH 9m (analog Altmaststelle)
Allstadtleuchte "Dresdner Kandelaber",
vorhanden, (außerhalb Bauvorhaben)
Sitzelement Vorfläche Kulturpalast
geplant, Sonderkonstruktion Naturstein mit Strauflage, ortsfest
Hockerbank "Typ Dresden"
vorhanden, Beton mit Paghalzauflage, ortsfest (außerhalb Bauvorhaben)
Abfallbehälter "Typ Madrid"
geplant, ortsfest, 90 l
Fahrradanlehnbügel (2Stück/Bügel)
geplant: 79 Stück
Poller
ortsfest bzw. herausnehmbar
Bearbeitungsgrenze
Planverfasser
KRETZSCHMAR & PARTNER
Freie Landschaftsarchitekten Kretzschmar & Partner
Bearbeitet: Kretzschmar 08.06.2016
gezeichnet: Wirt 08.06.2016
geprüft:
Projekt-Nr.: 13-22
Landeshauptstadt Dresden
Geschäftsbereich 006 - Stadtentwicklung
Straßen- und Tiefbauamt
geprüft:
A Verlegung und Reduzierung von Fahrradbügeln 07.02.2017 wirken
Nr. Art der Änderung Datum Zeichen
AUSFÜHRUNGSPLANUNG
Straßenbauverwaltung
Straßen- und Tiefbauamt Dresden
Straße: Station:
PROJIS-Nr.:
Umfang: Blatt-Nr. 5 . 1
LAGEPLAN
Maßstab: 1 : 200
Gestaltung Umfeld Kulturpalast Dresden
"Zur Bauausführung freigegeben"
Dresden, den 20.06.2016
Hochbauamt
Hochbauplanung
Planung und Bauleitung
Blattgröße 1133 x 853 mm