



Strukturplan M 1:5000




Alter Leipziger Bahnhof Dresden



Freiraumkonzept M 1:5000



Erschließungskonzept. M 1:5000

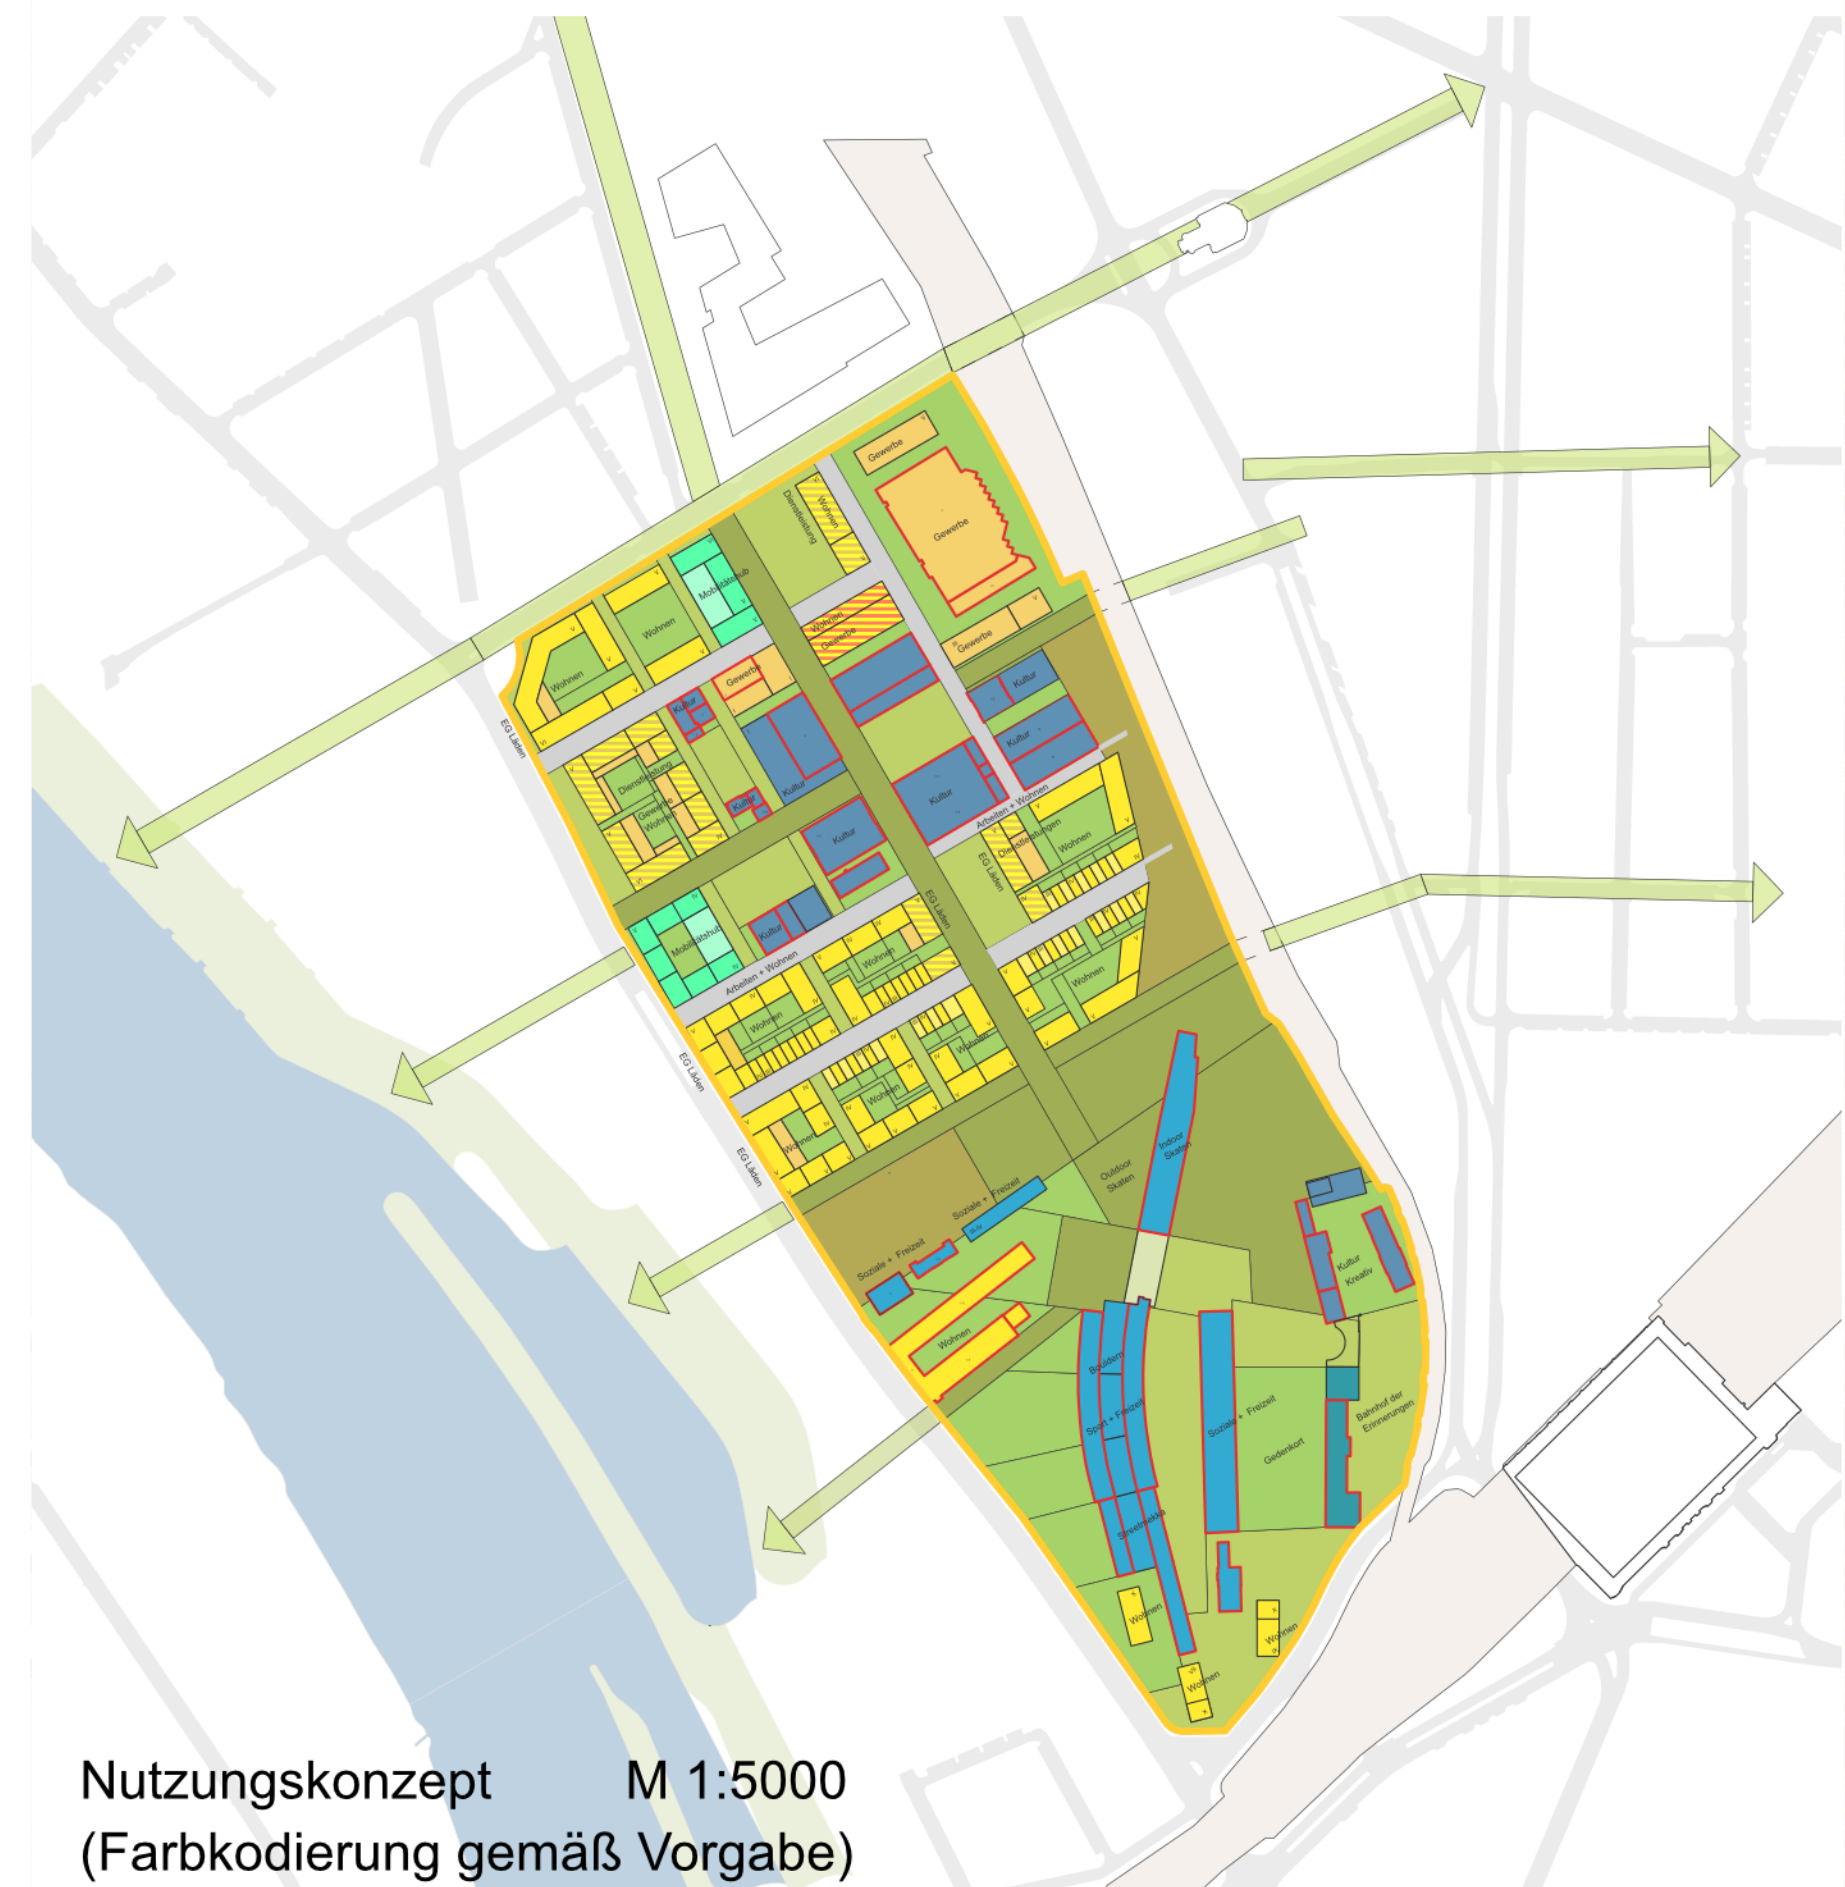

Nutzungskonzept M 1:5000
(Farbkodierung gemäß Vorgabe)



Lageplan M 1:2000