


Anlage 1 zur Begründung

Stadtverwaltung Dresden Stadtplanungsgesamt Amtsleiter	Fassung 25.06.2019
Planungsbüro m^m	Datum der letzten Änderung
Planzeichner/in	Sachbearbeiter/in
SGL 61.5.1	Abt.-Lp- 61.5
SGL 61.1.3	Abt.-Lp- 61.1

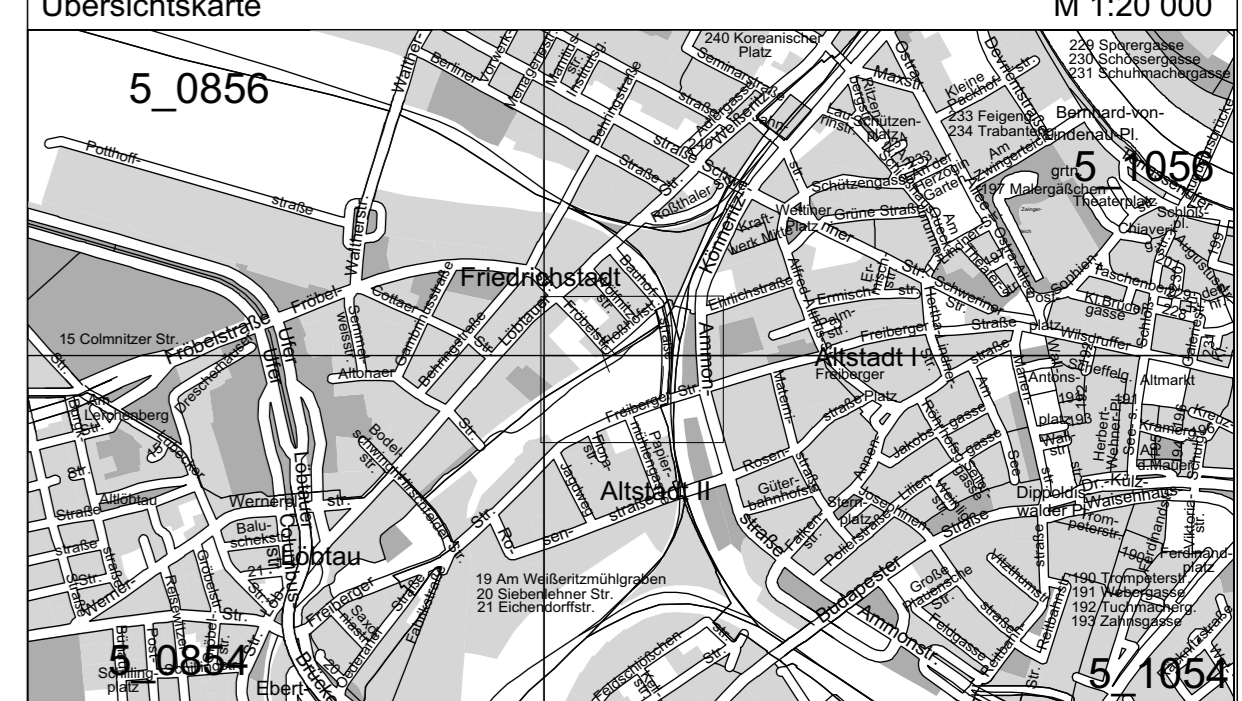

LANDESHAUPTSTADT DRESDEN

Bebauungsplan Nr. 3020
Dresden-Altstadt II Nr. 30
Ehemaliger Kohlebahnhof-
Freiberger Straße/Bauhofstraße

Dresden, Amt für Geodaten und Kataster
- Bebauungskonzept -
Maßstab 1:500
Blatt 1 von 1

Übereinstimmung mit dem Liegenschaftskataster hinsichtlich der Bezeichnung und der Grenzen der Flurstücke innerhalb der markierten Fläche zum Zeitpunkt 11.06.2019 wird bestätigt.

Grundkarte: Amt für Geodaten und Kataster, Bestanddaten des Liegenschaftskatasters: Staatsbetrieb GeoSN
Ausgabe vom: Juni 2019