


VARIANTE 2 (A):
Zweirichtungsverkehr mit
Senkrecht- und Längsparken

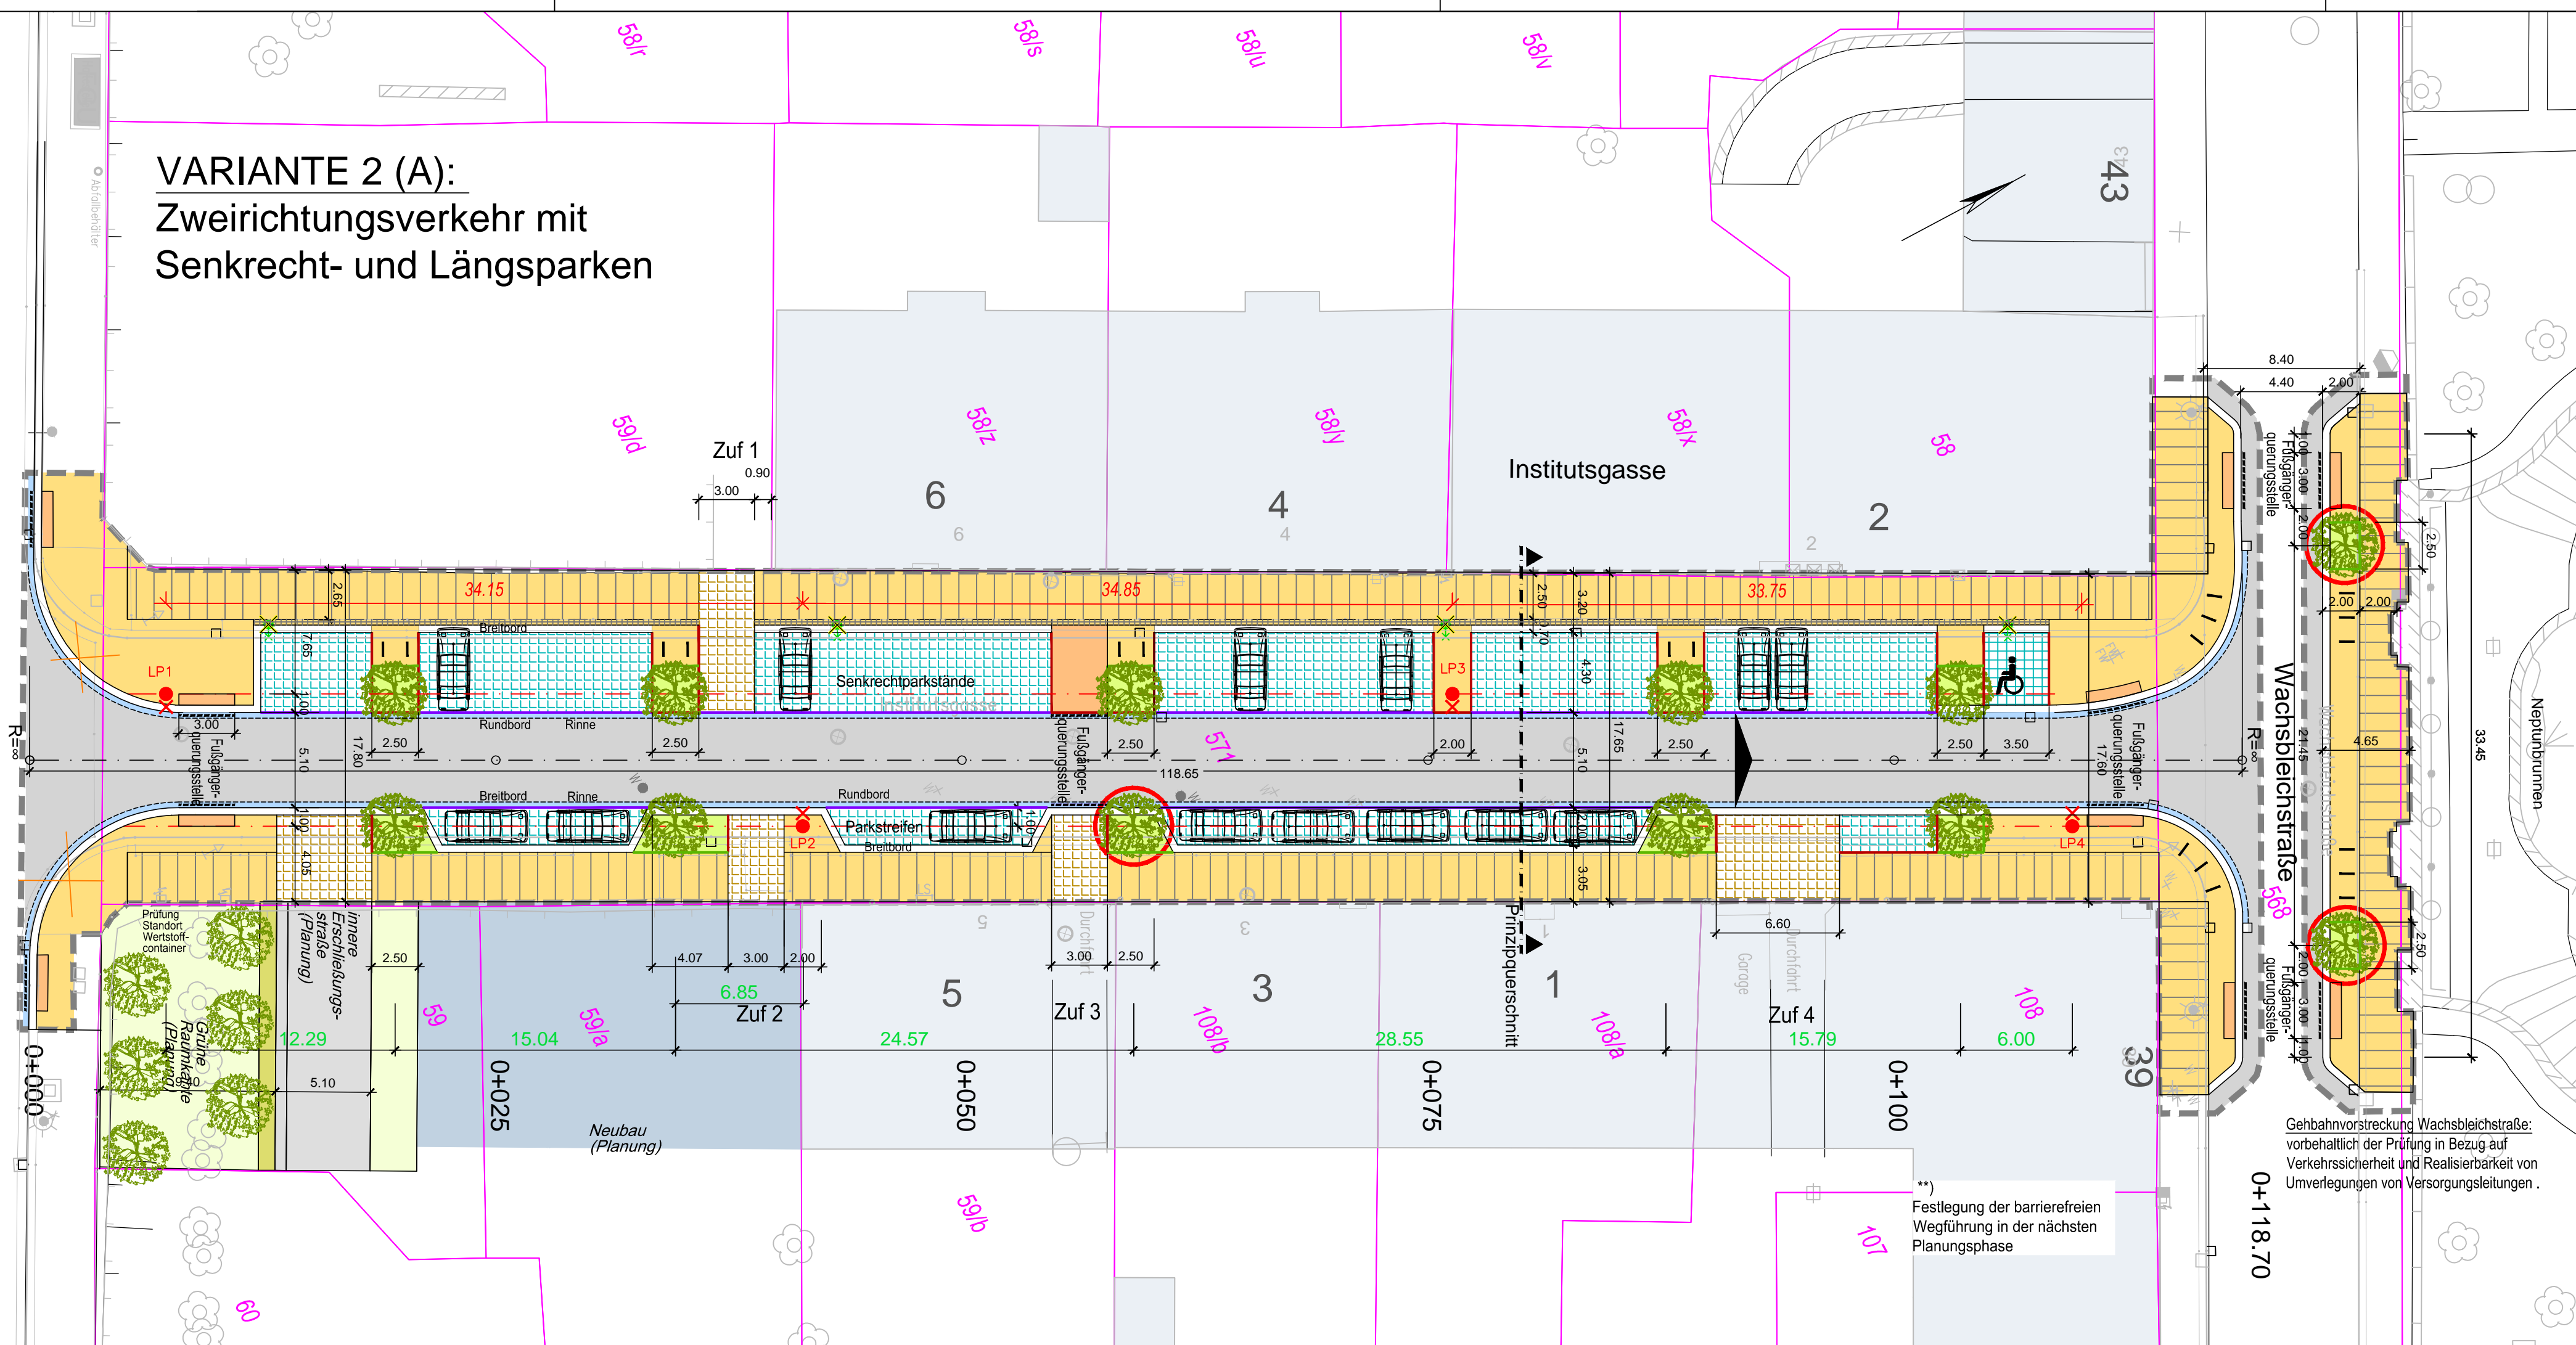

Zeichnungserklärung:

- | | |
|---|---|
| Fahrbahn: Asphalt | Rundbord (3cm BA) |
| Stellplätze: Großpflaster
Granit bruchrau | abgesenkter Rundbord
(0cm BA) |
| Behindertenstellplatz:
Großpflaster Granit geschnitten | Hochbord (12 cm BA) |
| Zufahrten: Großpflaster
Granit geschnitten | Tiefbord |
| Aufmerksamkeitsfeld:
Granitkleinpflaster | |
| Gehweg: Granitkleinpflaster | |
| Gehweg: Granitplatten | |
| Baumstandort mit
Baumscheibe | wegen Medienbestand
kritischer Baumstandort,
Umverlegungen erforderlich |
| Gebäude Bestand | Lichtmast Planung |
| Gebäude Planung | Lichtmast Bestand Rückbau |
| Baugrenze | Bord / Rinne Planung |
| 577 Flurstücksgrenze / -nummer | Bord Bestand |

Gebahnvorstreckung Wachsbleichstraße:
vorbehaltlich der Prüfung in Bezug auf
Verkehrssicherheit und Realisierbarkeit von
Umverlegungen von Versorgungsleitungen .

**) Festlegung der barrierefreien
Wegführung in der nächsten
Planungsphase