


Landeshauptstadt Dresden - vorbereitende Untersuchungen Neumarktgebiet

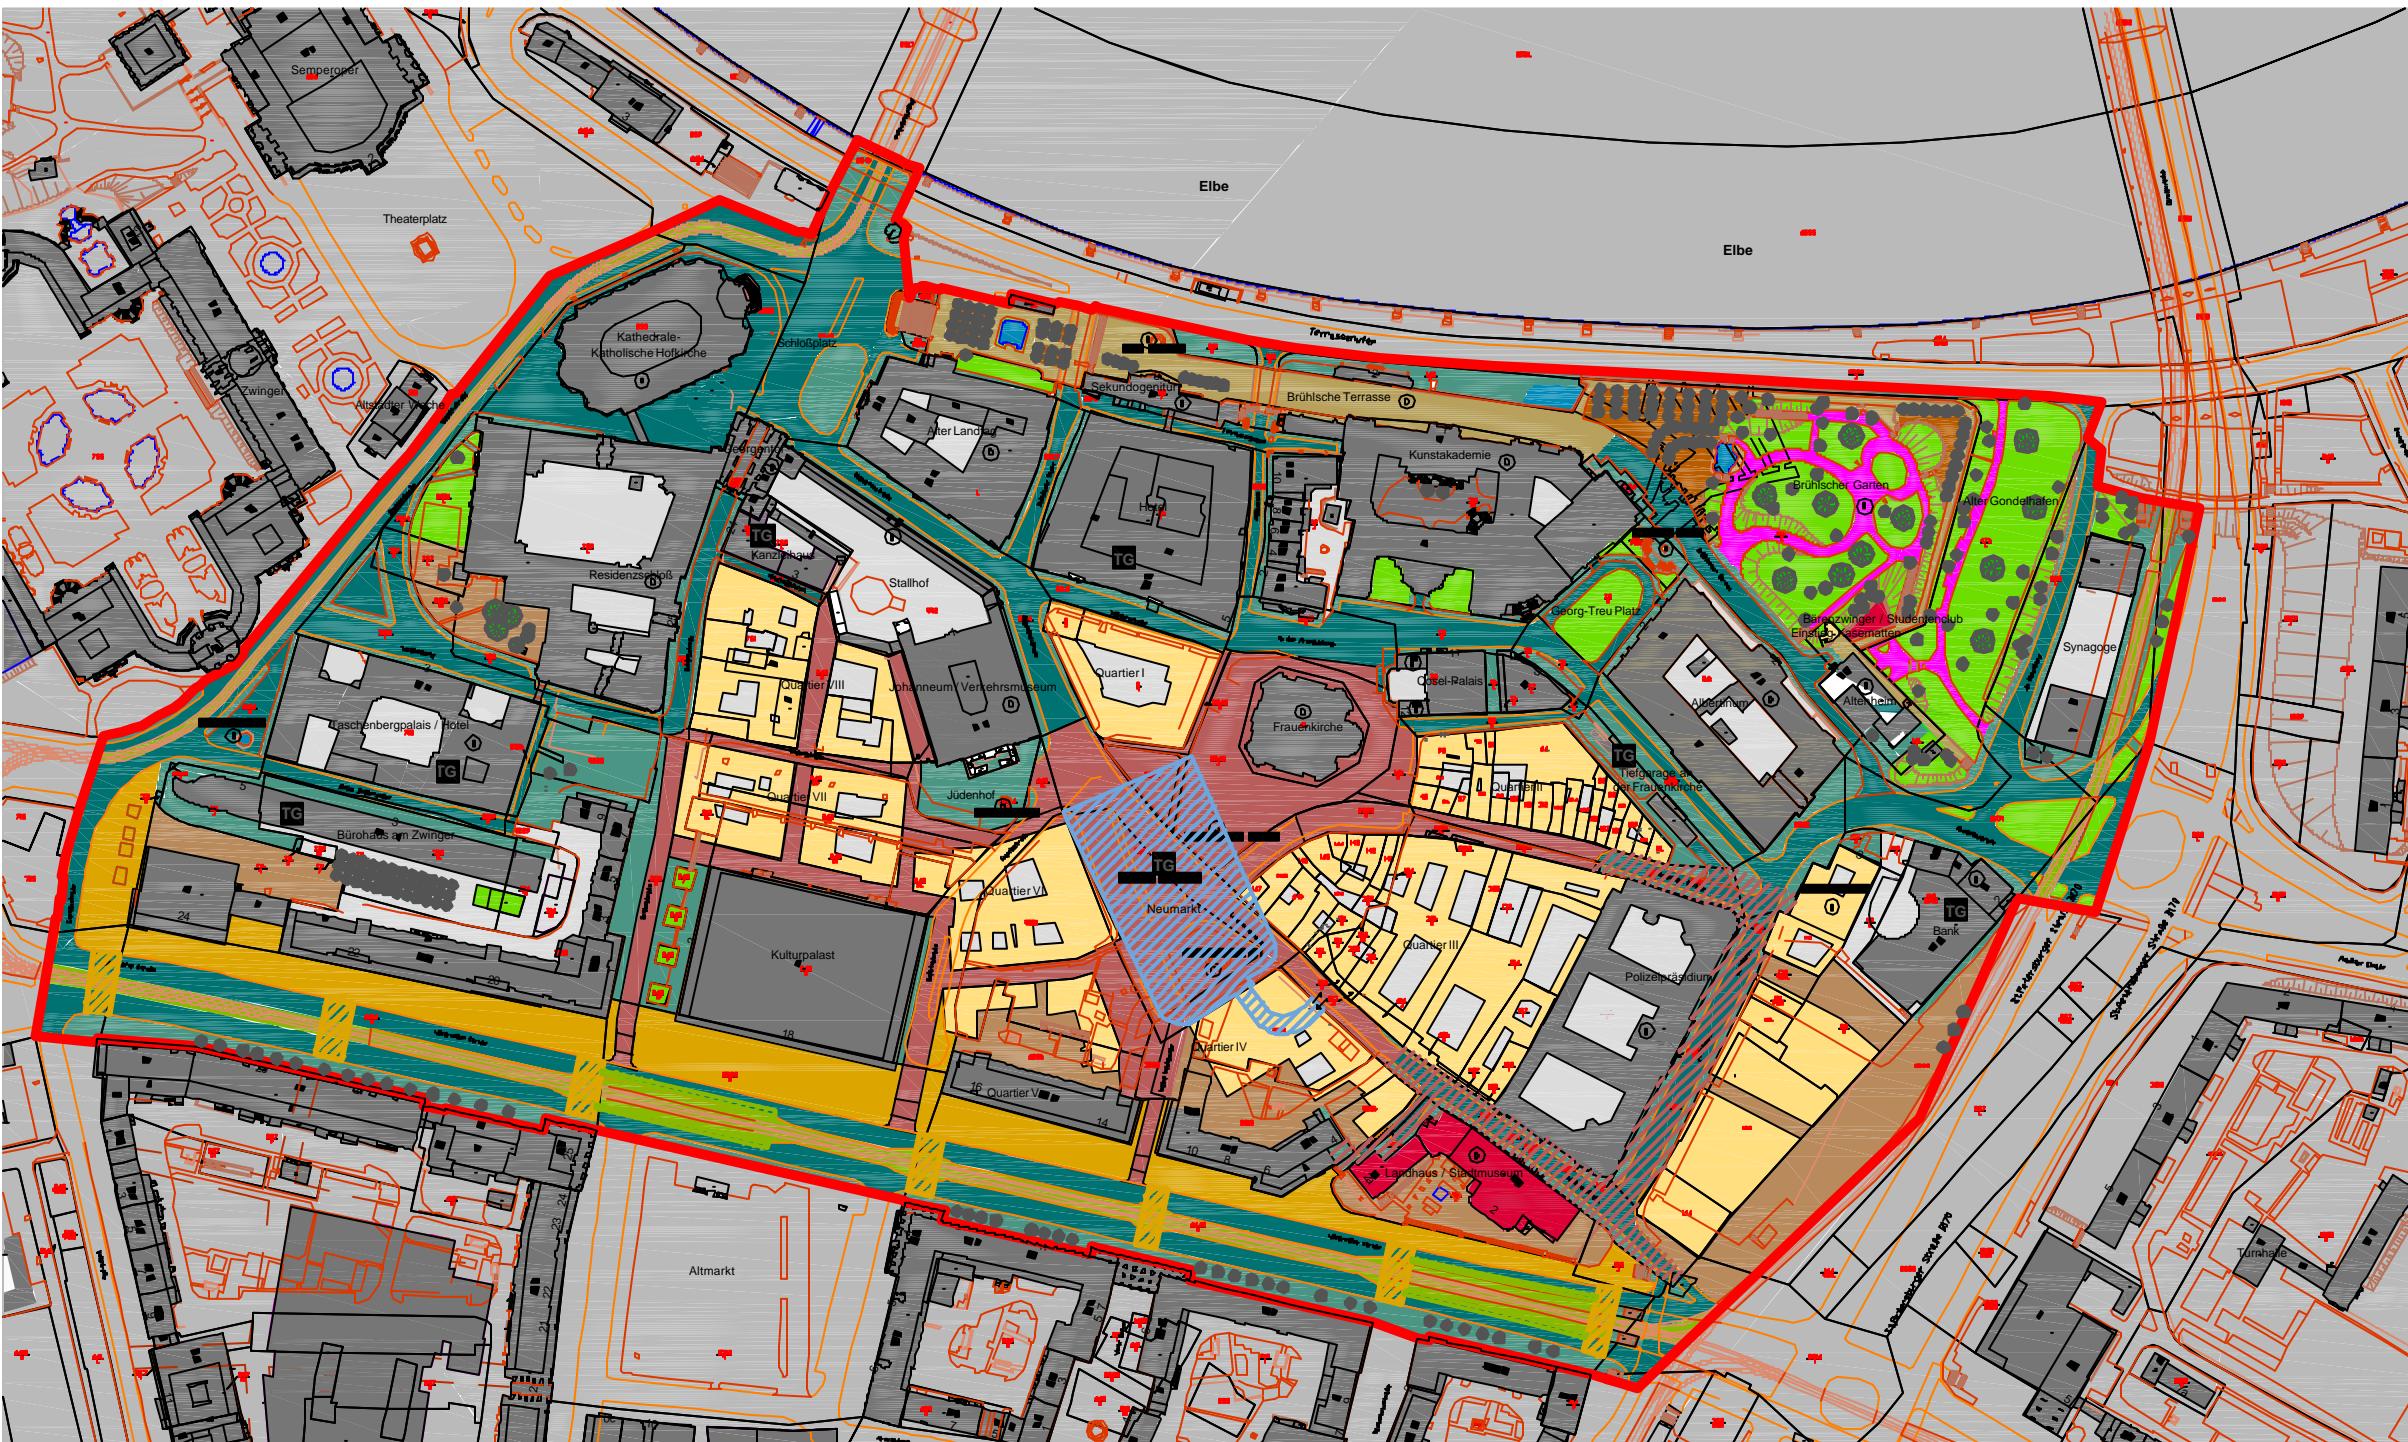

Legende Sanierungskonzept - Maßnahmenplan

—	Grenze des Untersuchungsgebietes
■	Gebäude
■	Aufbau von Gebäuden
■	bestehende Gebäude
■	Gebäude mit Gemeinbedarfscharakter (siehe Maßnahmenplan)
■	Grün- und Freiflächen
■	Grünflächen
■	Wasserflächen / Brunnenanlagen
●	Bäume
■	Parkwege
■	Brühlsche Terrasse - Oberflächenbelag: Sandstein
■	Brühlsche Terrasse - wassergebundene Oberfläche
■	Neuzugestaltete Innenhöfe und Freiflächenbereiche
■	Verkehrsflächen
■	Straßen / Gassen / Plätze (für Verkehr zum Teil gesperrt siehe Bestandsplan-Infrastruktur)
■	Fußweg
■	ÖPNV / Gleisbett
■	PKW Stellplätze / Tiefgaragen
■	geplante Tiefgaragen
■	Neuzugestaltende und Wiederherzustellende Straßen / Gassen / Plätze
■	Flächen mit längerfristigen Instandsetzungsbedarf
■	Fußwegbereiche mit guter Aufenthaltsqualität
■	Neuzuschaffende / Aufzuwertende Fußgängerüberwege
■	Sonstige Erläuterungen
■	IV Anzahl der Vollgeschosse
■	Flurstücke / Flurstücknummern
■	Hofbereiche
■	Kulturdenkmäler gemäß §2 SächsDSchG

Sanierungskonzept - Maßnahmenplan

Maßstab ca.1:1000

städtbau+projektmanagement dürsch - Arbeitsstand 10.10.02 - Weitere Ergänzungen und Veränderungen bleiben vorbehalten.