




Blick von Brühlscher Terrasse

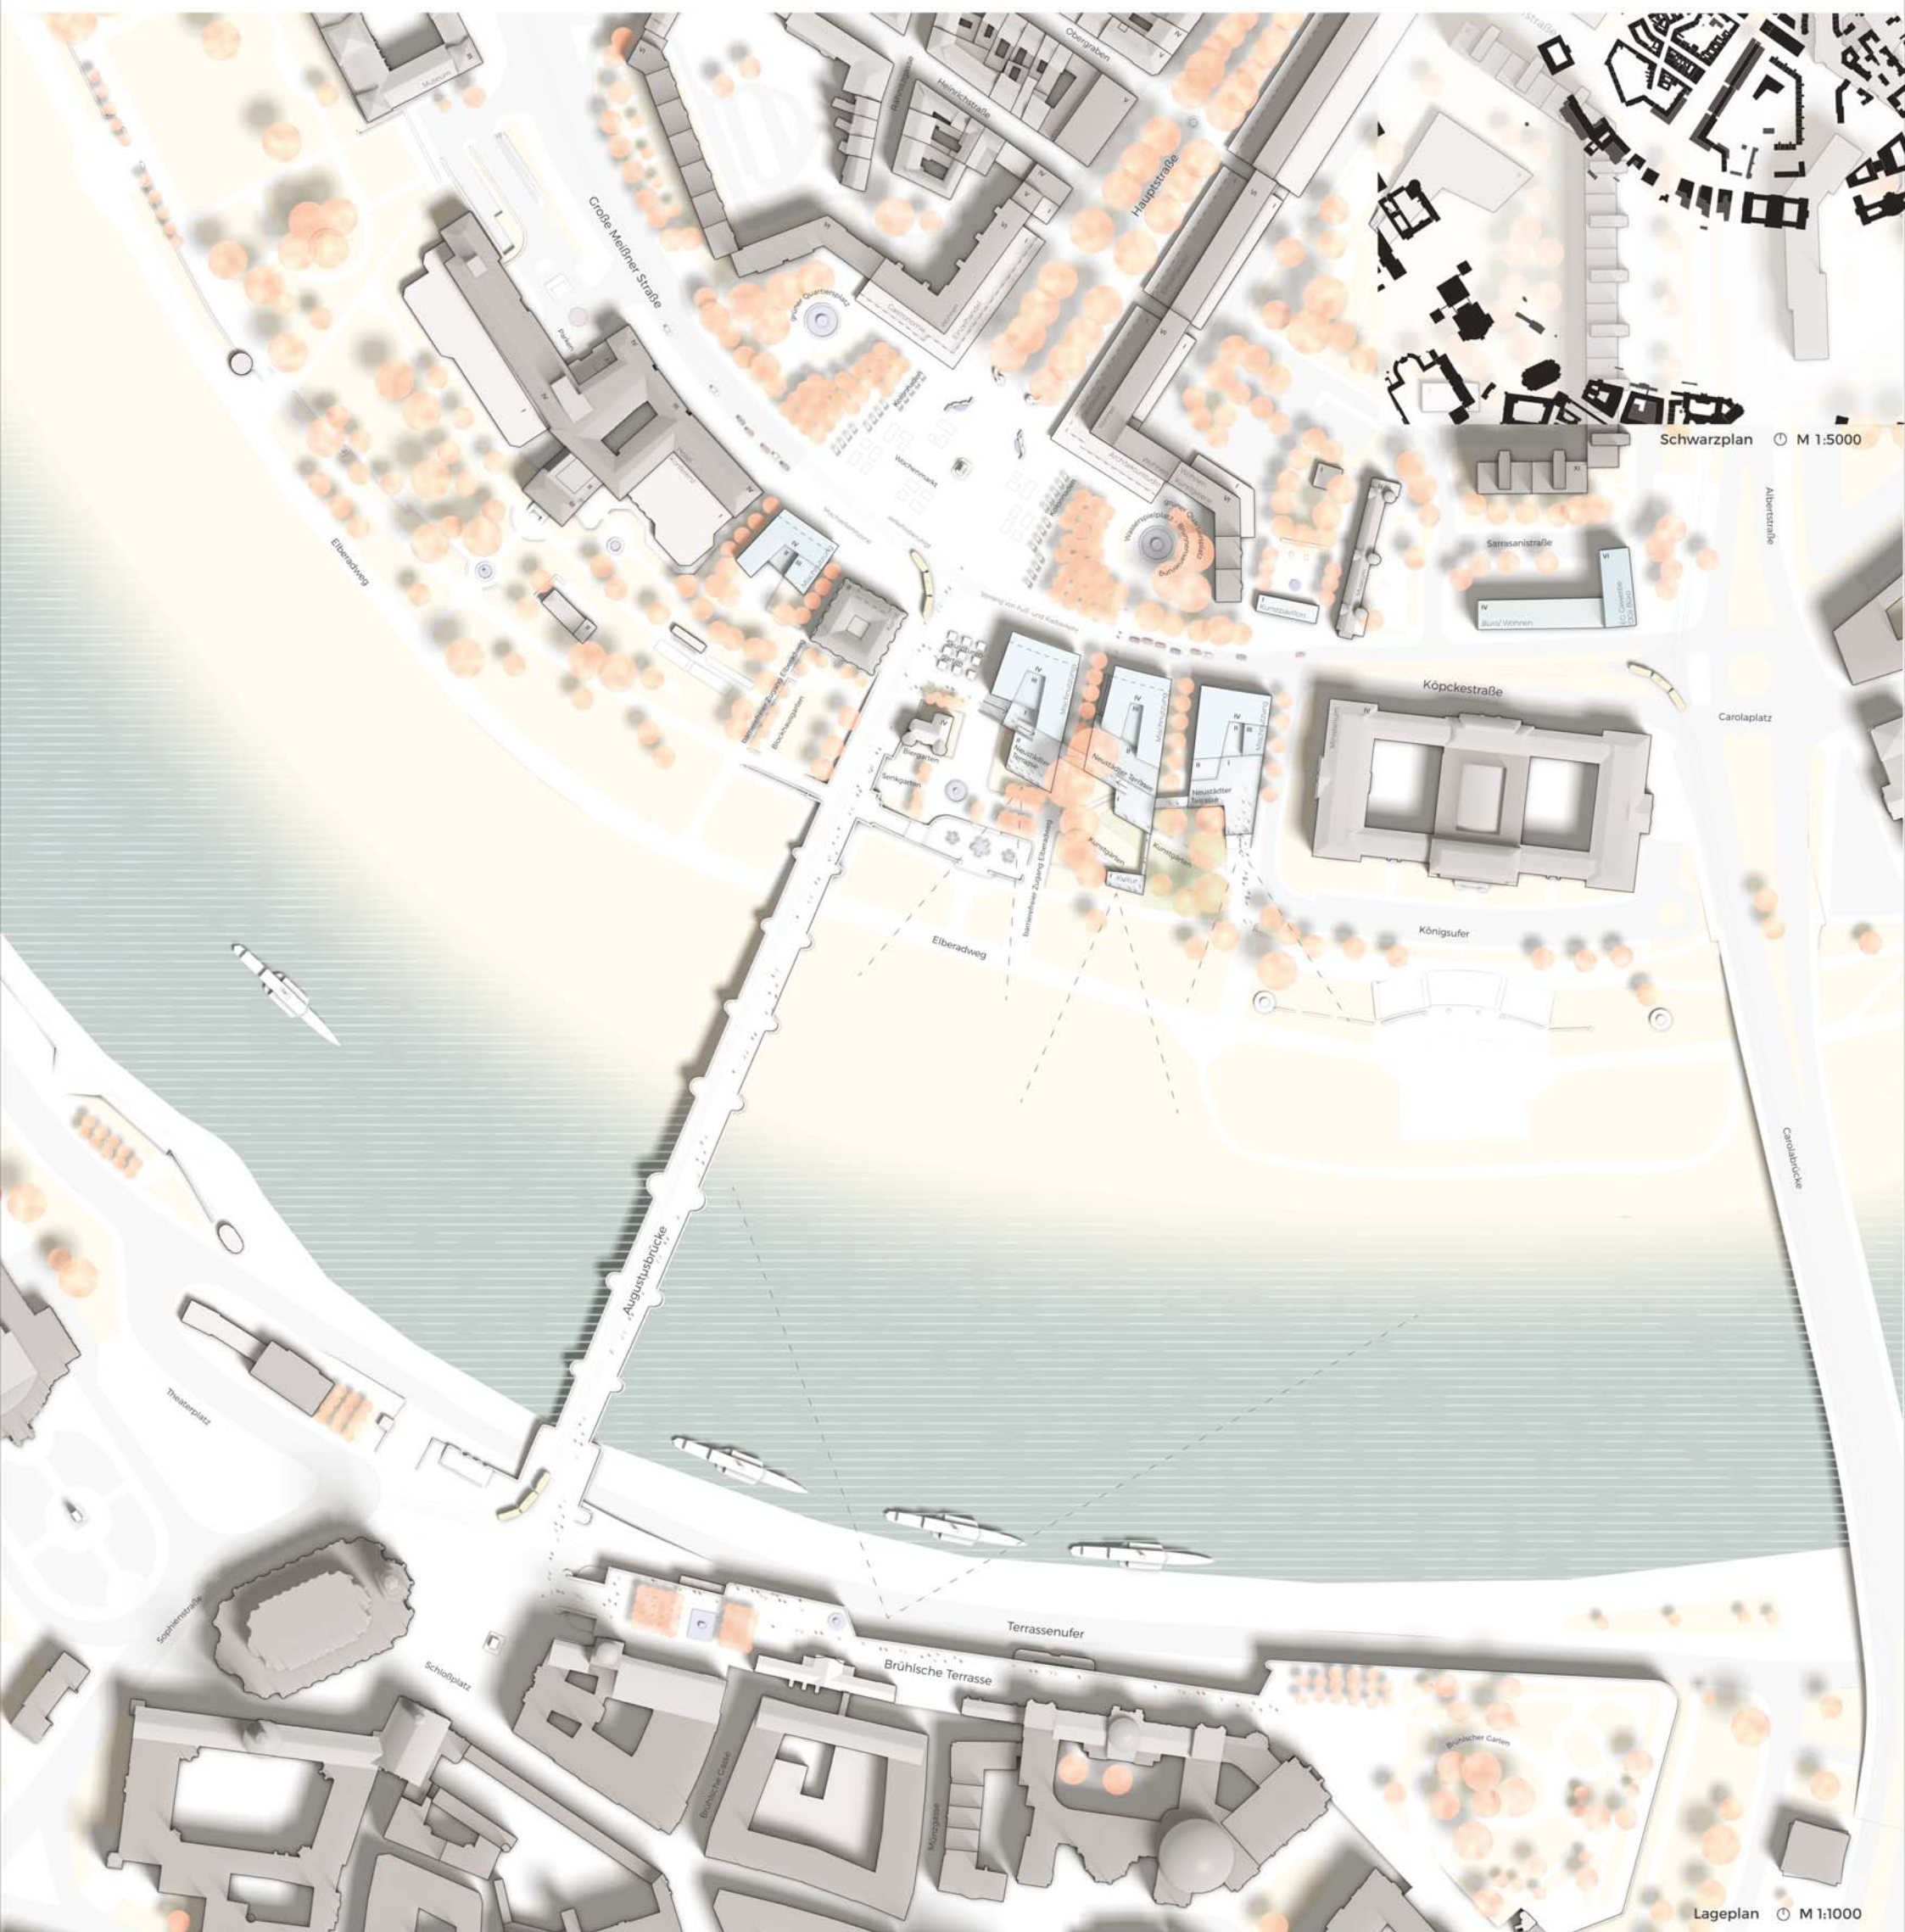


Schwarzplan M 1:5000

Lageplan M 1:1000



Blick von der Augustusbrücke

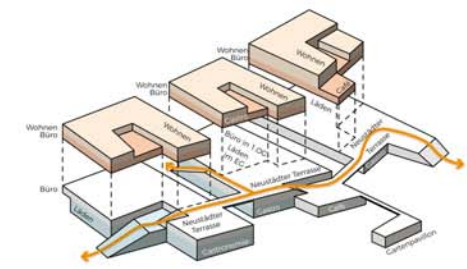

Nutzungsverteilung



Perspektive vom Neustädter Markt