


Alter Leipziger Bahnhof

Städtebaulich-freiraumplanerischer Realisierungswettbewerb

3 | 1 | 7 | 3 | 5 | 9

Leitidee Entwurf

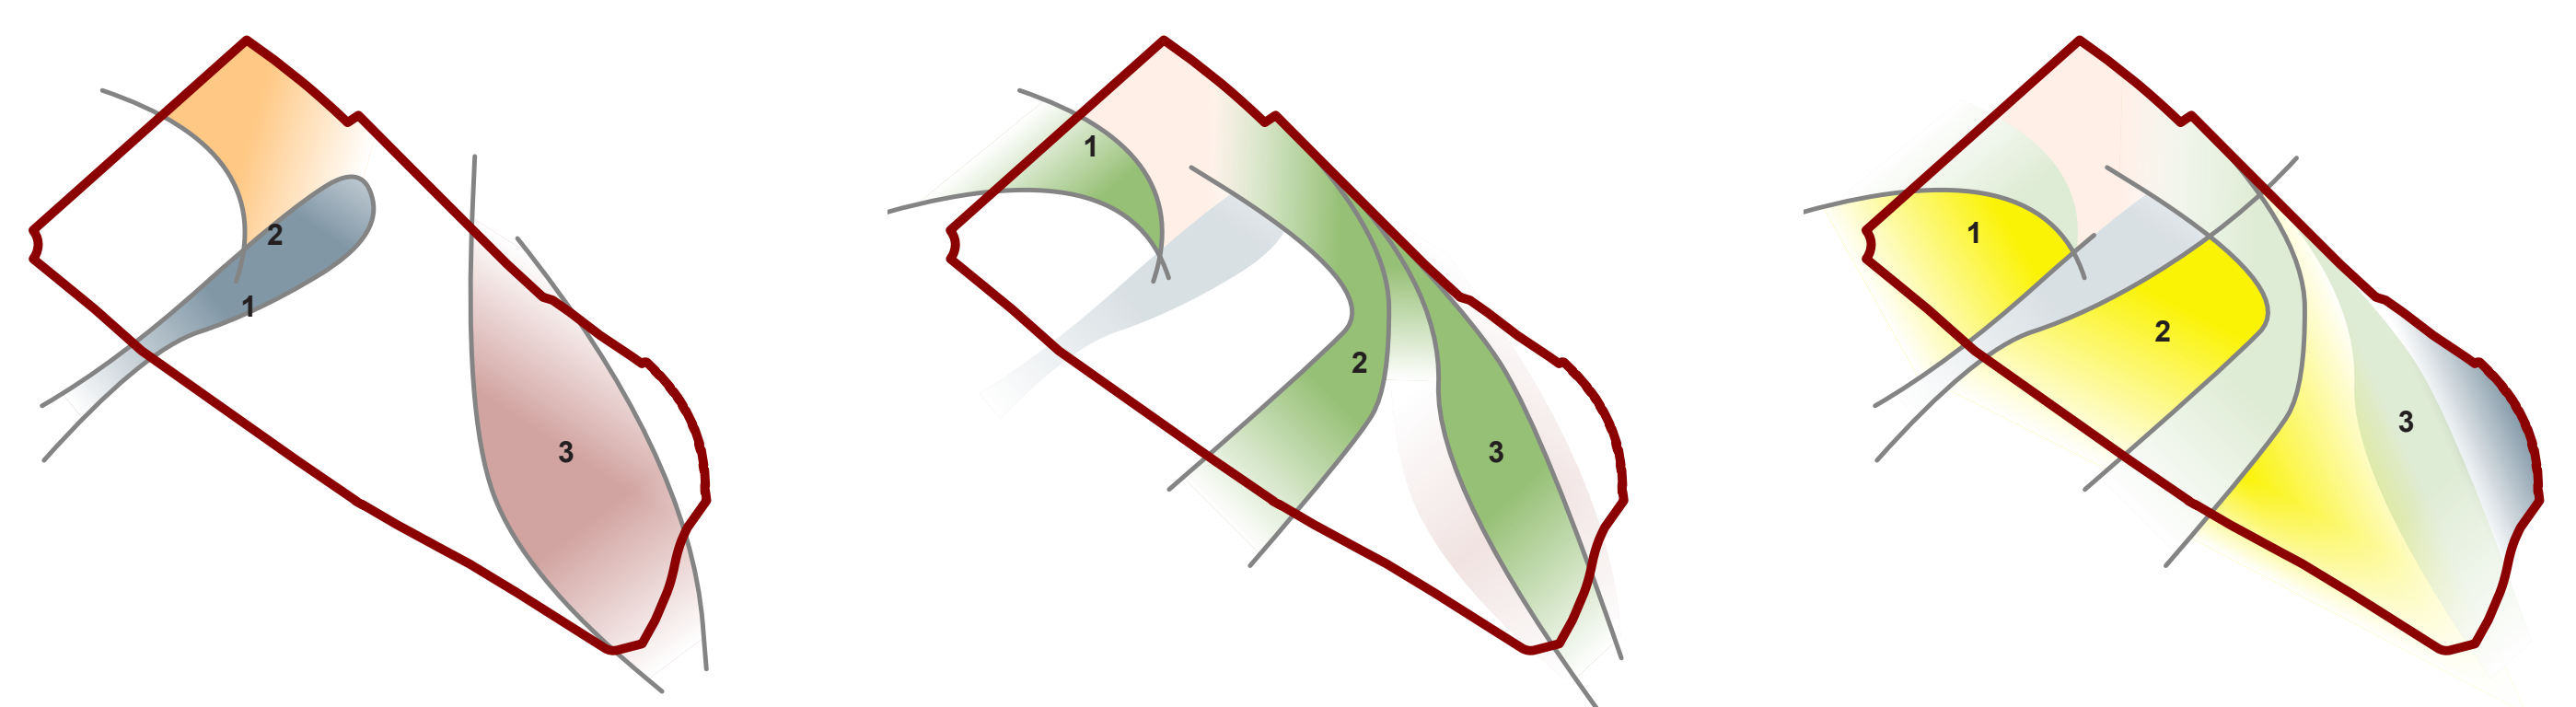

Bestand Gebiet

- 1 Gewerbebauten
- 2 Eventspace
- 3 Alter Leipziger Bahnhof

Grünflächenkonzept

- 1 Baumbestand Nord
- 2 Grünachse Orangerie - Bahnbogen
- 3 Grünachse Gleise - Bahnbogen

Bauliche Eingriffe

- 1 Wohnviertel Alexander-Puschkin-Platz
- 2 Zentrales Wohnviertel
- 3 Wohn-/Kulturviertel Alter Leipziger Bahnhof

▼ Axonometrische Darstellung

Strukturplan (M 1:5000) ▶



▲ Schema Nutzungsverteilung Bebauung (o. M.)

Wohnen, Neubau	Gewerbe, Neubau	Kultur, Neubau	Soziales, Neubau
Wohnen, Bestand	Gewerbe, Bestand	Kultur, Bestand	Soziales, Bestand



◀ Lageplan (M 1:2000)

Skizze Perspektive ▼

