



MÜNCHNER STRASSE . BLICKRICHTUNG NORD . 1_500

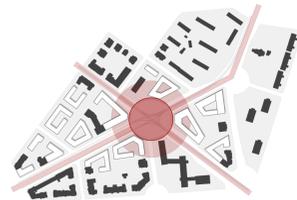


STÄDTEBAULICHE SETZUNG

- räumliche Fassung des Nürnberger Platzes
- Stärkung der vorhandenen Raumkanten
- Konzentration öffentlicher Nutzungen im EG

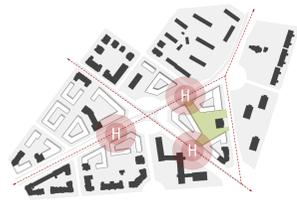

AUSBILDUNG DES "DOCKS"

- Generierung eines ruhigen Campus-Platzes mit Universität, Bürofächern und Gastronomie
- Verknüpfung von Wegebeziehungen
- hochbauliche Akzentuierung des Areals

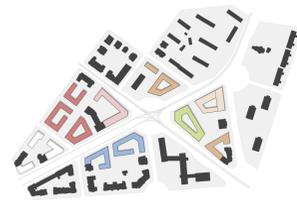


STÄDTEBAULICHE SETZUNG

- FREIENSTADT SACHSEN: Wohnen, teilweise mit Gewerbe (Einkaufs) im EG
- PROJEKTGESELLSCHAFT NÜRNBERGER PLATZ: stud. Wohnen, teilweise mit Gewerbe (Einkaufs) im EG
- BASSIG GMBH / KARL-ANSELM-STIFTUNG: universitäre Dienstleistungen, Wohnen im OG
- REINE MARKT GMBH: Gewerbe, Ausbildungs- und Bürofächern im OG
- SONSTIGES: Business-Apartments, Dienstleistungen, Bürofächern
- TU DRESDEN: Architektur Fakultät




BLICKRICHTUNG MÜNCHNER STRASSE

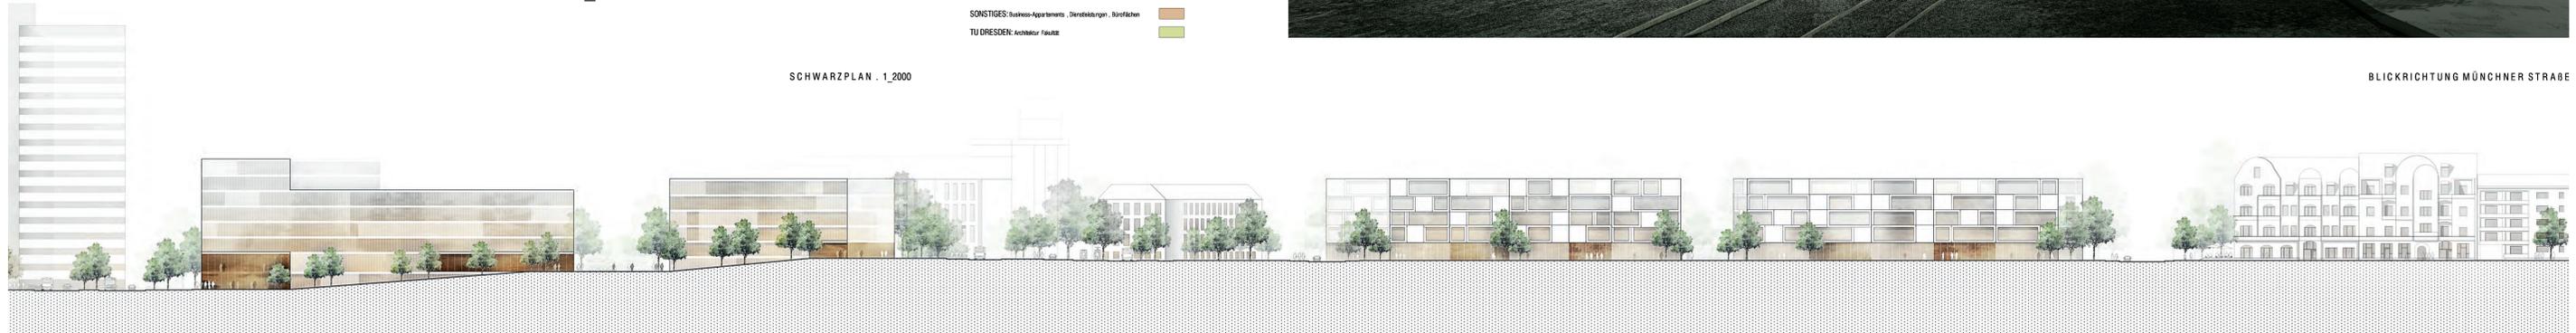

MÜNCHNER STRASSE . BLICKRICHTUNG SÜD . 1_500




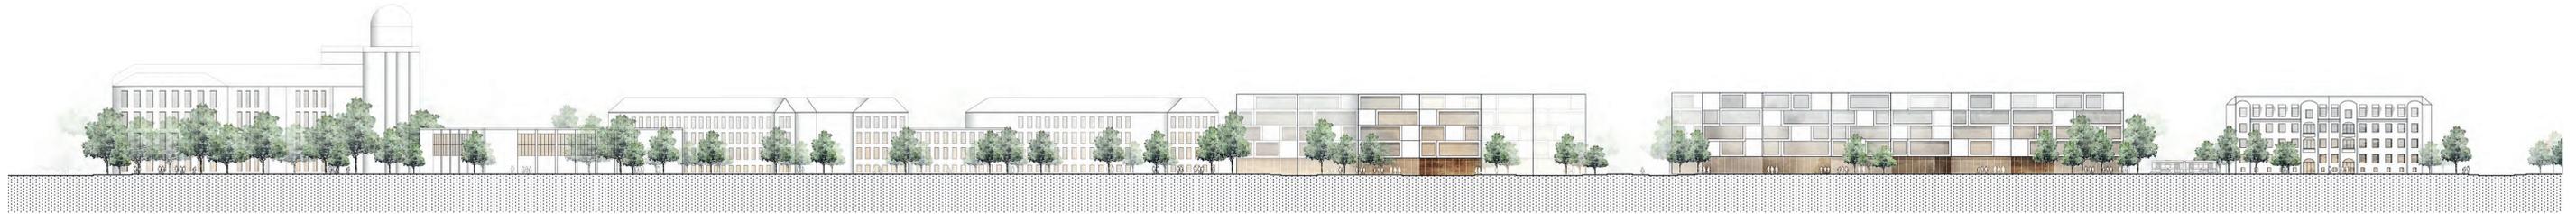

NÜRNBERGER STRASSE . BLICKRICHTUNG WEST . 1_500



BLICKRICHTUNG NÜRNBERGER STRASSE

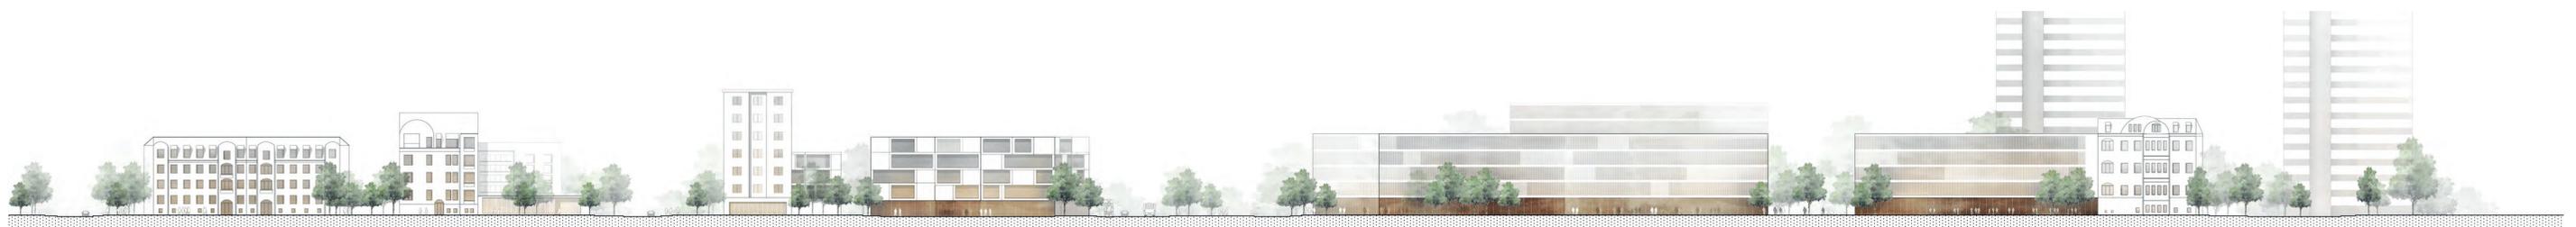

NÜRNBERGER STRASSE . BLICKRICHTUNG OST . 1_500



