




Landeshauptstadt
Dresden

Flächennutzungsplan in den Stadtgrenzen vom 01.01.1999

5.1 Verkehr – Hauptverkehrszüge (Künftiges Gleisnetz des schienengebundenen öffentlichen Personennahverkehrs)

-  Stadtgrenze
-  Straßen- und Nutzungsgrenze
-  Eisenbahn-Nahverkehr mit Station (oberirdisch)
-  Station mit Übergang zum Fernverkehr
-  Straßenbahn
-  Straßenbahn mit Stadtbahncharakter (Pilotline 2 und Nord-Süd-Trasse)
-  geplante/zu untersuchende S-Bahngleise (ober-/unterirdisch) mit Station
-  geplante Straßenbahnstrecke mit Stadtbahncharakter
-  noch zu untersuchende Straßenbahnstrecke mit Stadtbahncharakter
-  Option für zu untersuchende Straßenbahnstrecke mit Stadtbahncharakter

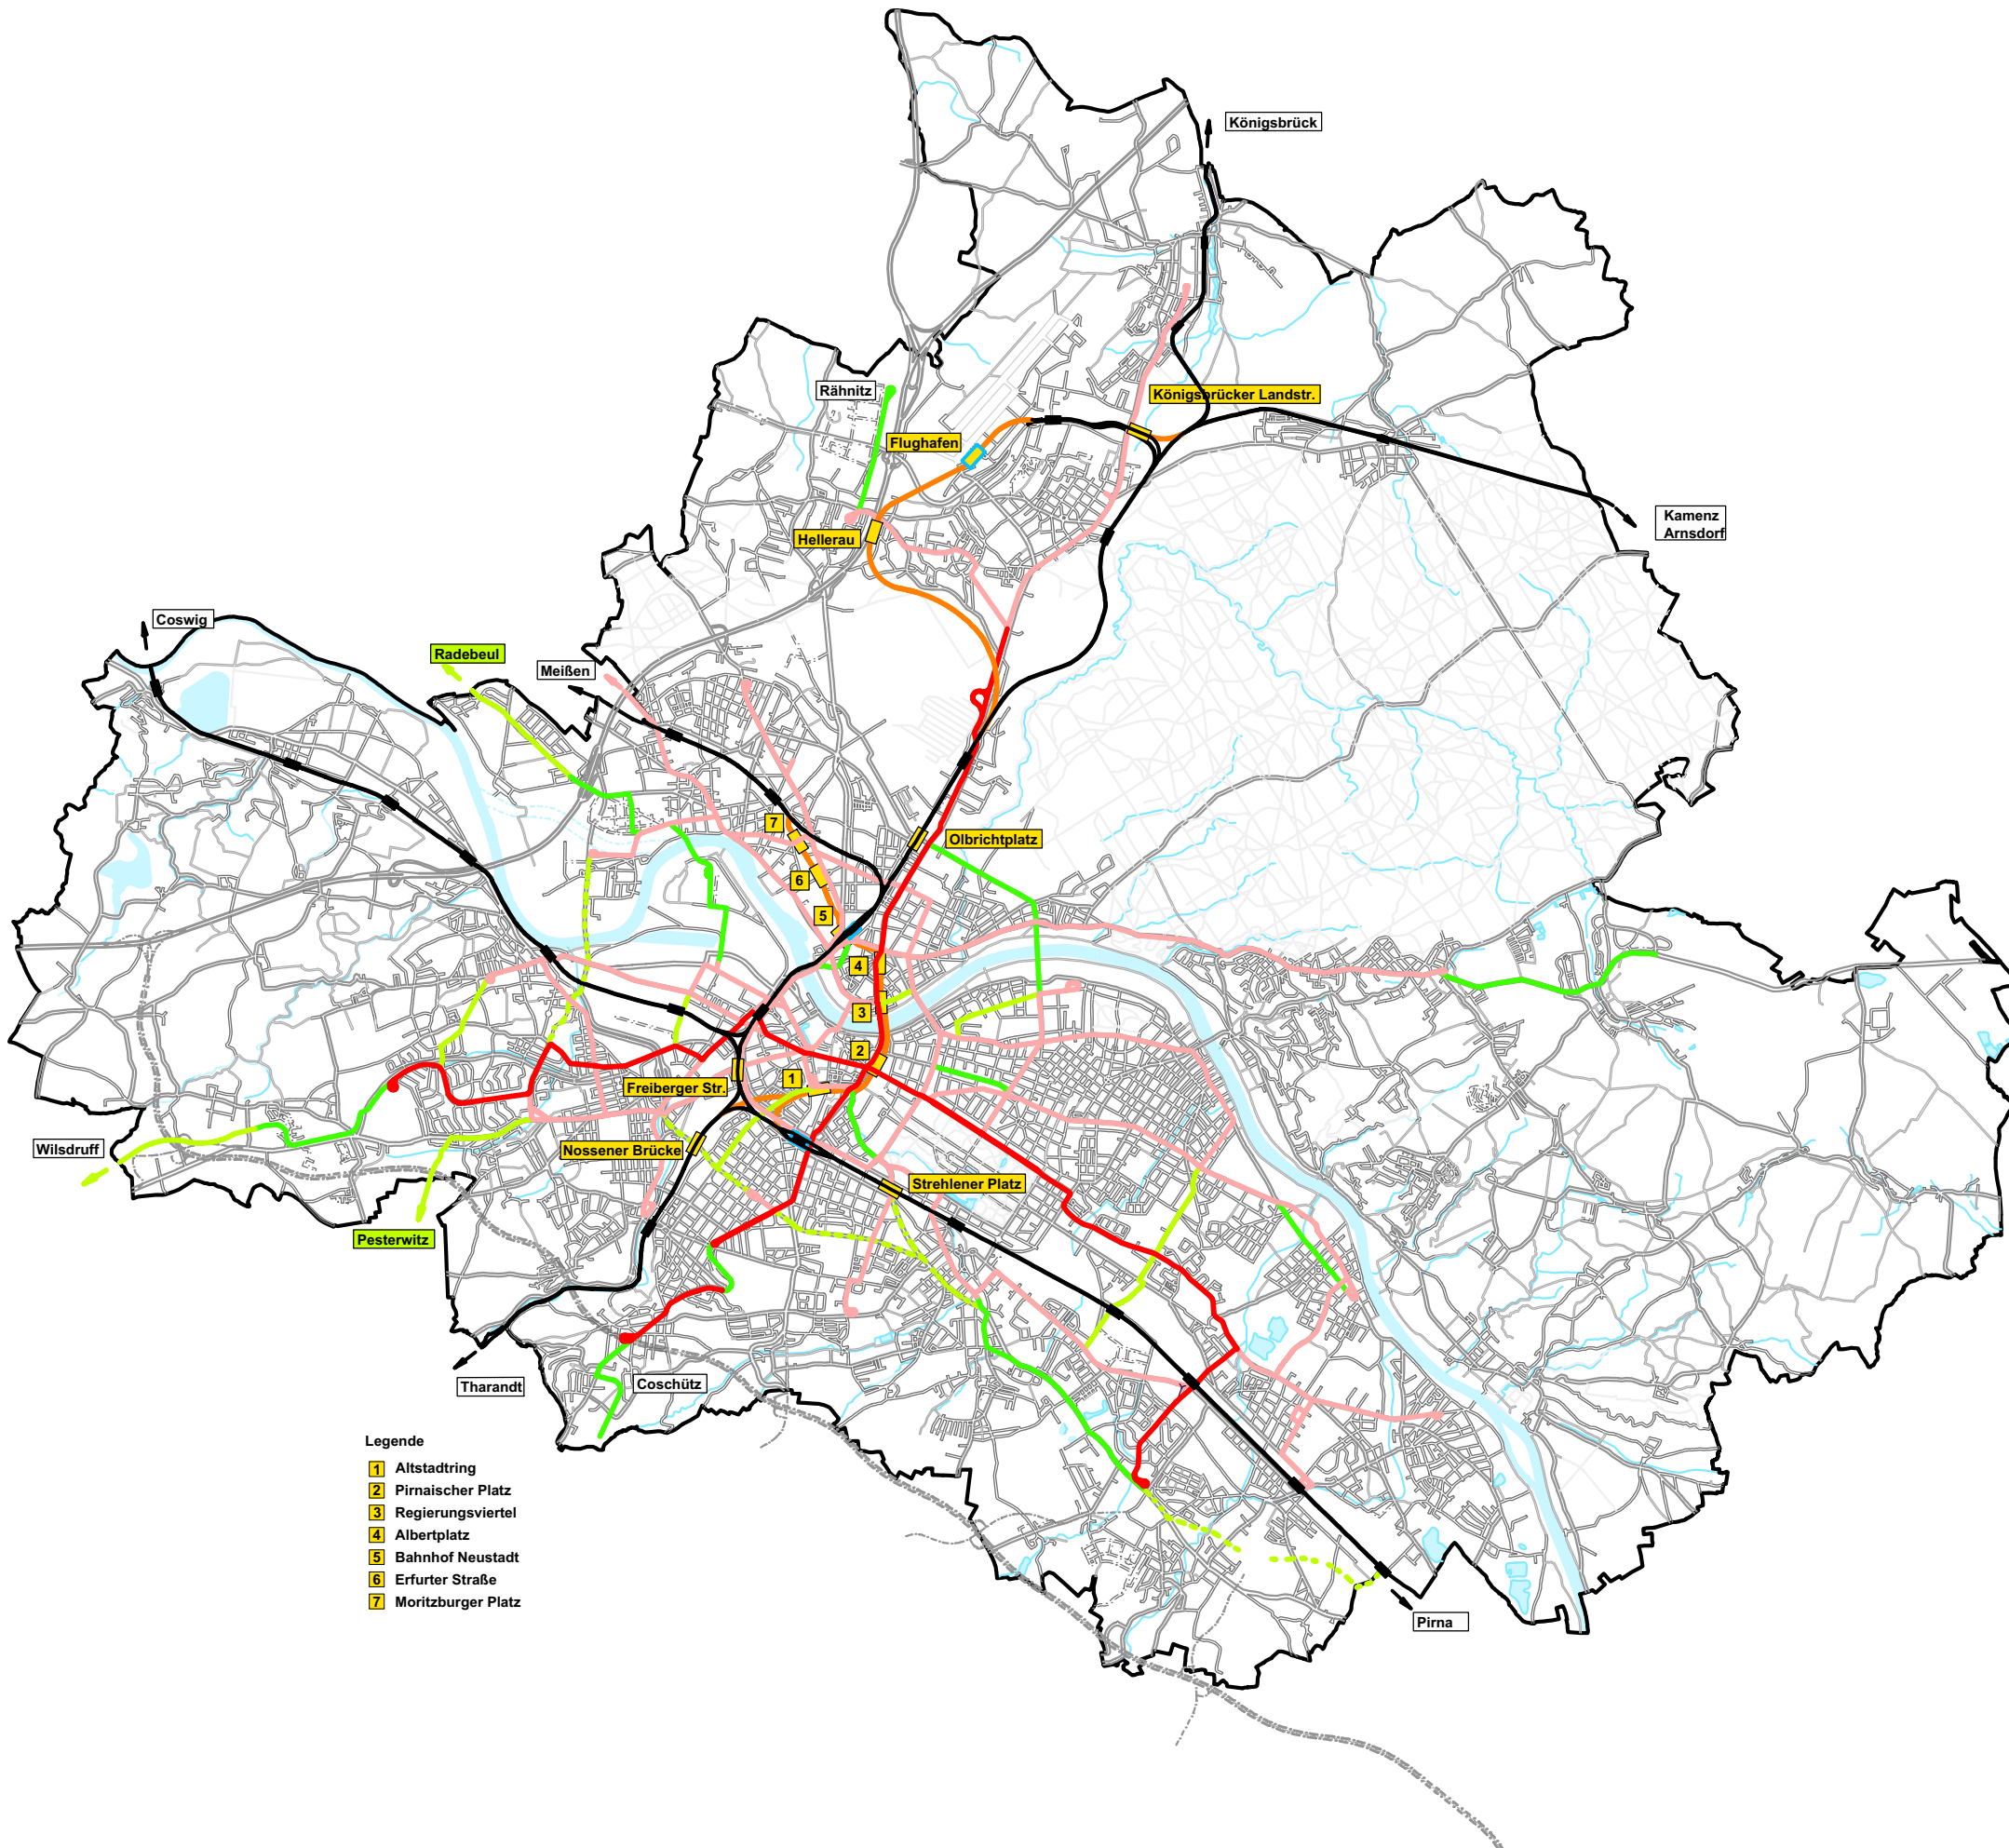

- Legende**
- 1** Altstadttring
 - 2** Pirnaischer Platz
 - 3** Regierungsviertel
 - 4** Albertplatz
 - 5** Bahnhof Neustadt
 - 6** Erfurter Straße
 - 7** Moritzburger Platz

Maßstab 1:95 000

Herausgeber: Landeshauptstadt Dresden, Geschäftsbereich Stadtentwicklung
Bearbeitungsstand: Februar 2000
Ausfertigung: September 2001
Kartografie: Stadtplanungsamt
Kartenherstellung: c-macs publishingservice
 Diese Karte ist urheberrechtlich geschützt. Nachdruck oder sonstige Vervielfältigung, auch auszugsweise, nur mit Genehmigung des Herausgebers.