




Landeshauptstadt  
Dresden

## Flächennutzungsplan in den Stadtgrenzen vom 01.01.1999

### 5.2 Verkehr – Hauptverkehrszüge (Geplantes Hauptverkehrs- und Haupt- sammelstraßennetz)

	Stadtgrenze
	Straßen- und Nutzungsgrenze
	Eisenbahn/Bahnanlage
	Bundesautobahn
	Bundes- und Staatsstraße
	Option/Freihaltetrasse Bundes- und Staatsstraße
	Hauptverkehrsstraße
	Option/Freihaltetrasse Hauptverkehrsstraße
	Tunnelstrecke

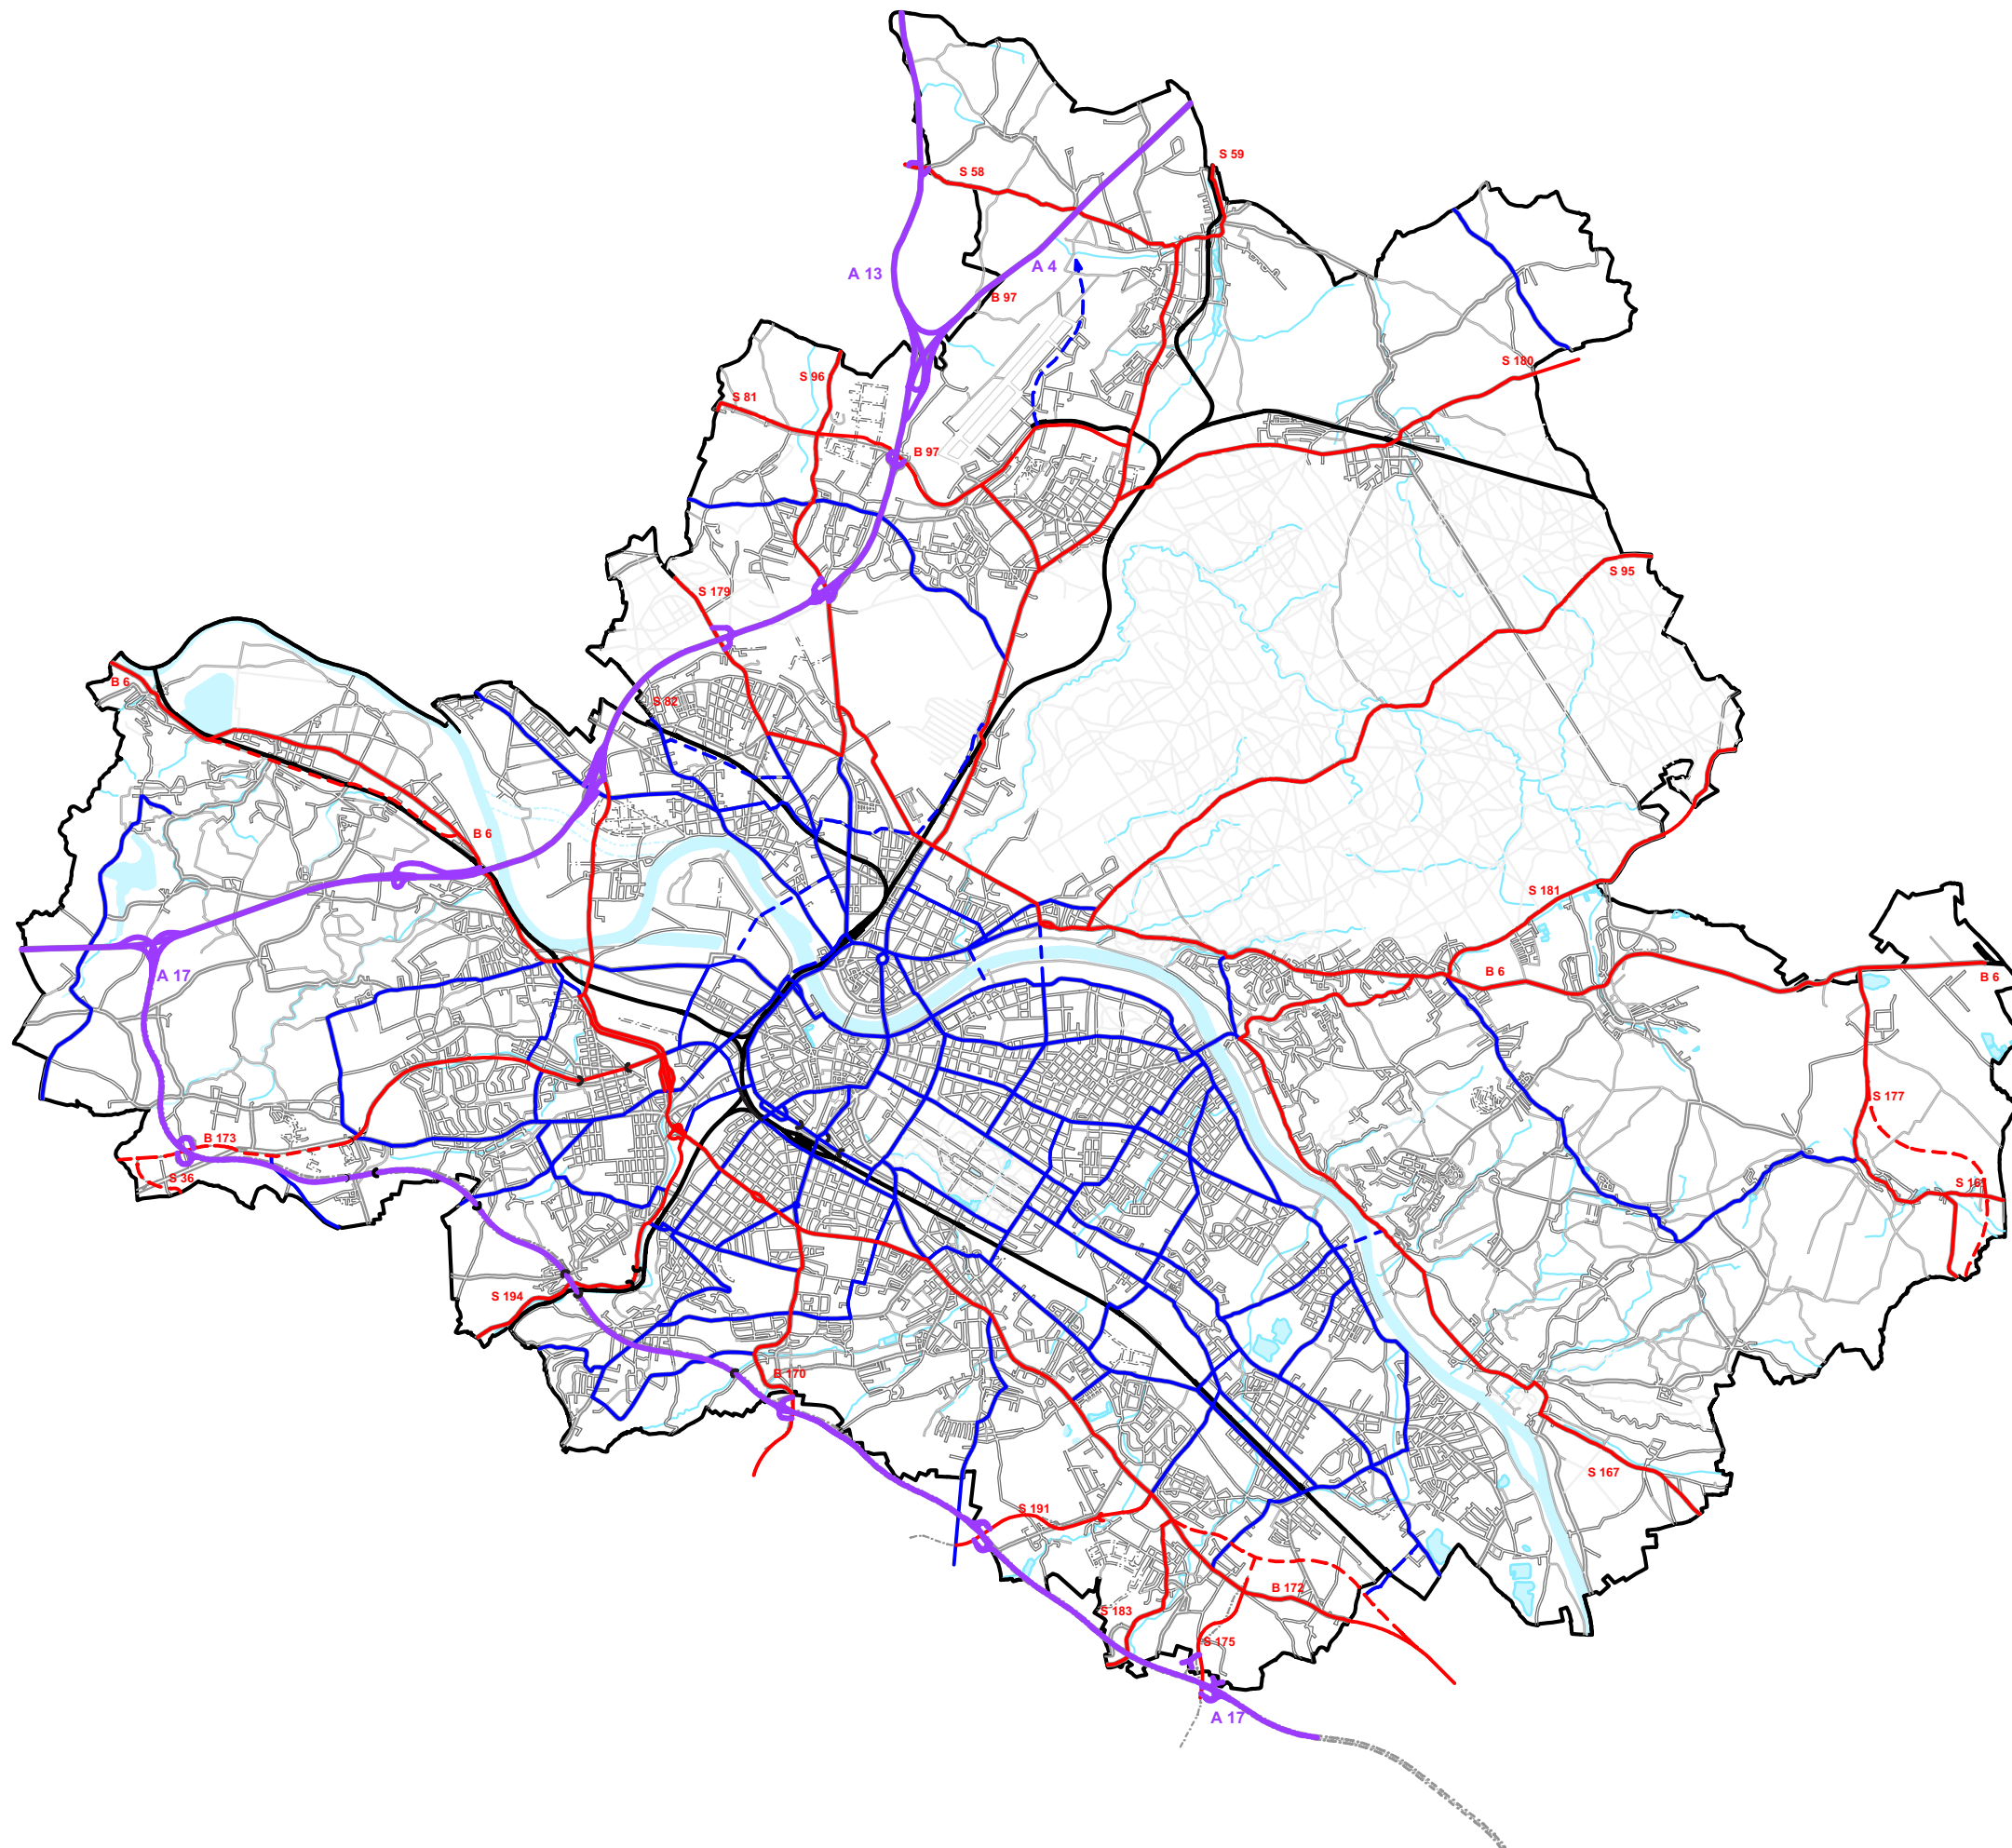

Maßstab 1:95 000

**Herausgeber:** Landeshauptstadt Dresden, Geschäftsbereich Stadtentwicklung  
**Bearbeitungsstand:** September 2001  
**Ausfertigung:** Februar 2002  
**Kartografie:** Stadtplanungsamt  
**Kartenherstellung:** c-macs publishingservice  
Diese Karte ist urheberrechtlich geschützt. Nachdruck oder sonstige Vervielfältigung,  
auch auszugsweise, nur mit Genehmigung des Herausgebers.