




Landeshauptstadt  
Dresden


## Flächennutzungsplan

Teilflächennutzungsplan in den Grenzen des Stadtgebietes vom 31.12.1996

### 6.1 Stadttechnik – Wasserversorgung

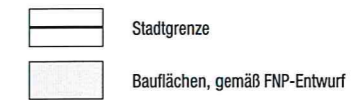

#### Bestand/Planung

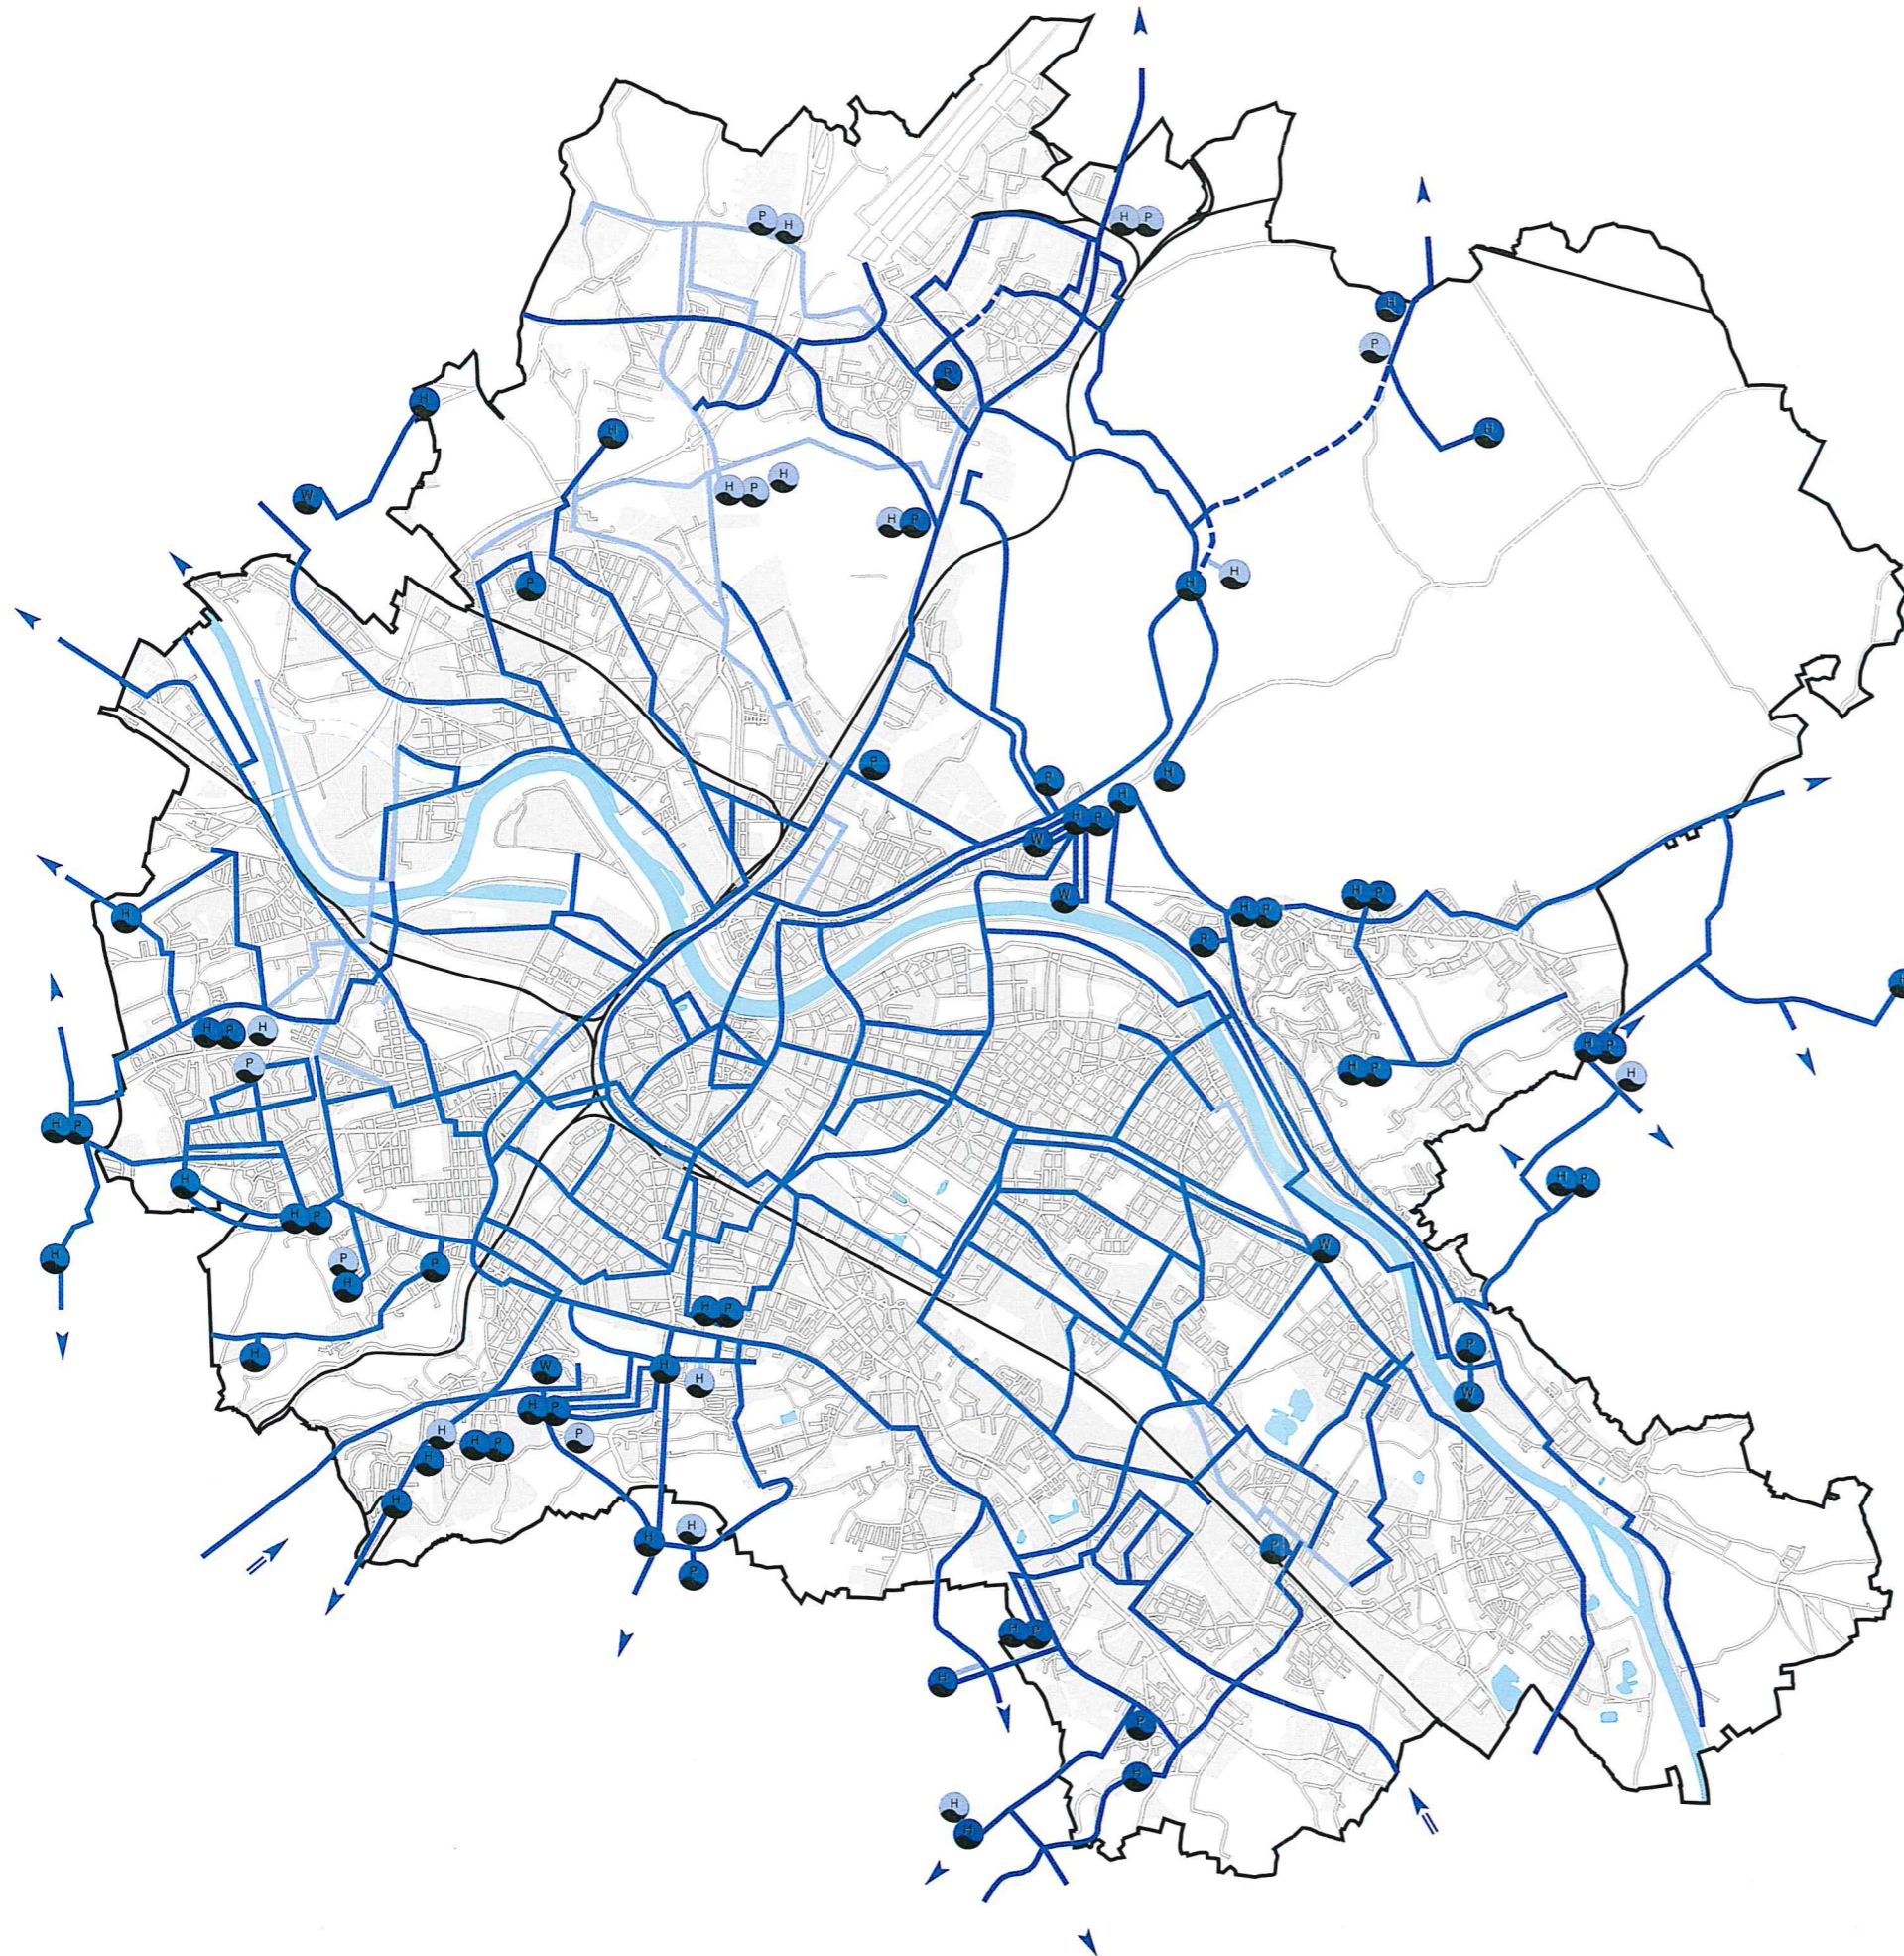

0 1000 2000 3000 Meter

Maßstab 1:75 000

Herausgeber: Landeshauptstadt Dresden, Dezernat Stadtentwicklung und Bau

Bearbeitungsstand: April 1998

Ausfertigung: November 1998

Kartografie: Stadtplanungsamt

Kartenherstellung: c-macs publishingservice

Diese Karte ist urheberrechtlich geschützt. Nachdruck oder sonstige Vervielfältigung, auch auszugsweise, nur mit Genehmigung des Herausgebers.