




Landeshauptstadt
Dresden

Flächennutzungsplan

Teilflächennutzungsplan in den Grenzen des Stadtgebietes vom 31.12.1996

6.2 Stadttechnik – Abwasserentsorgung

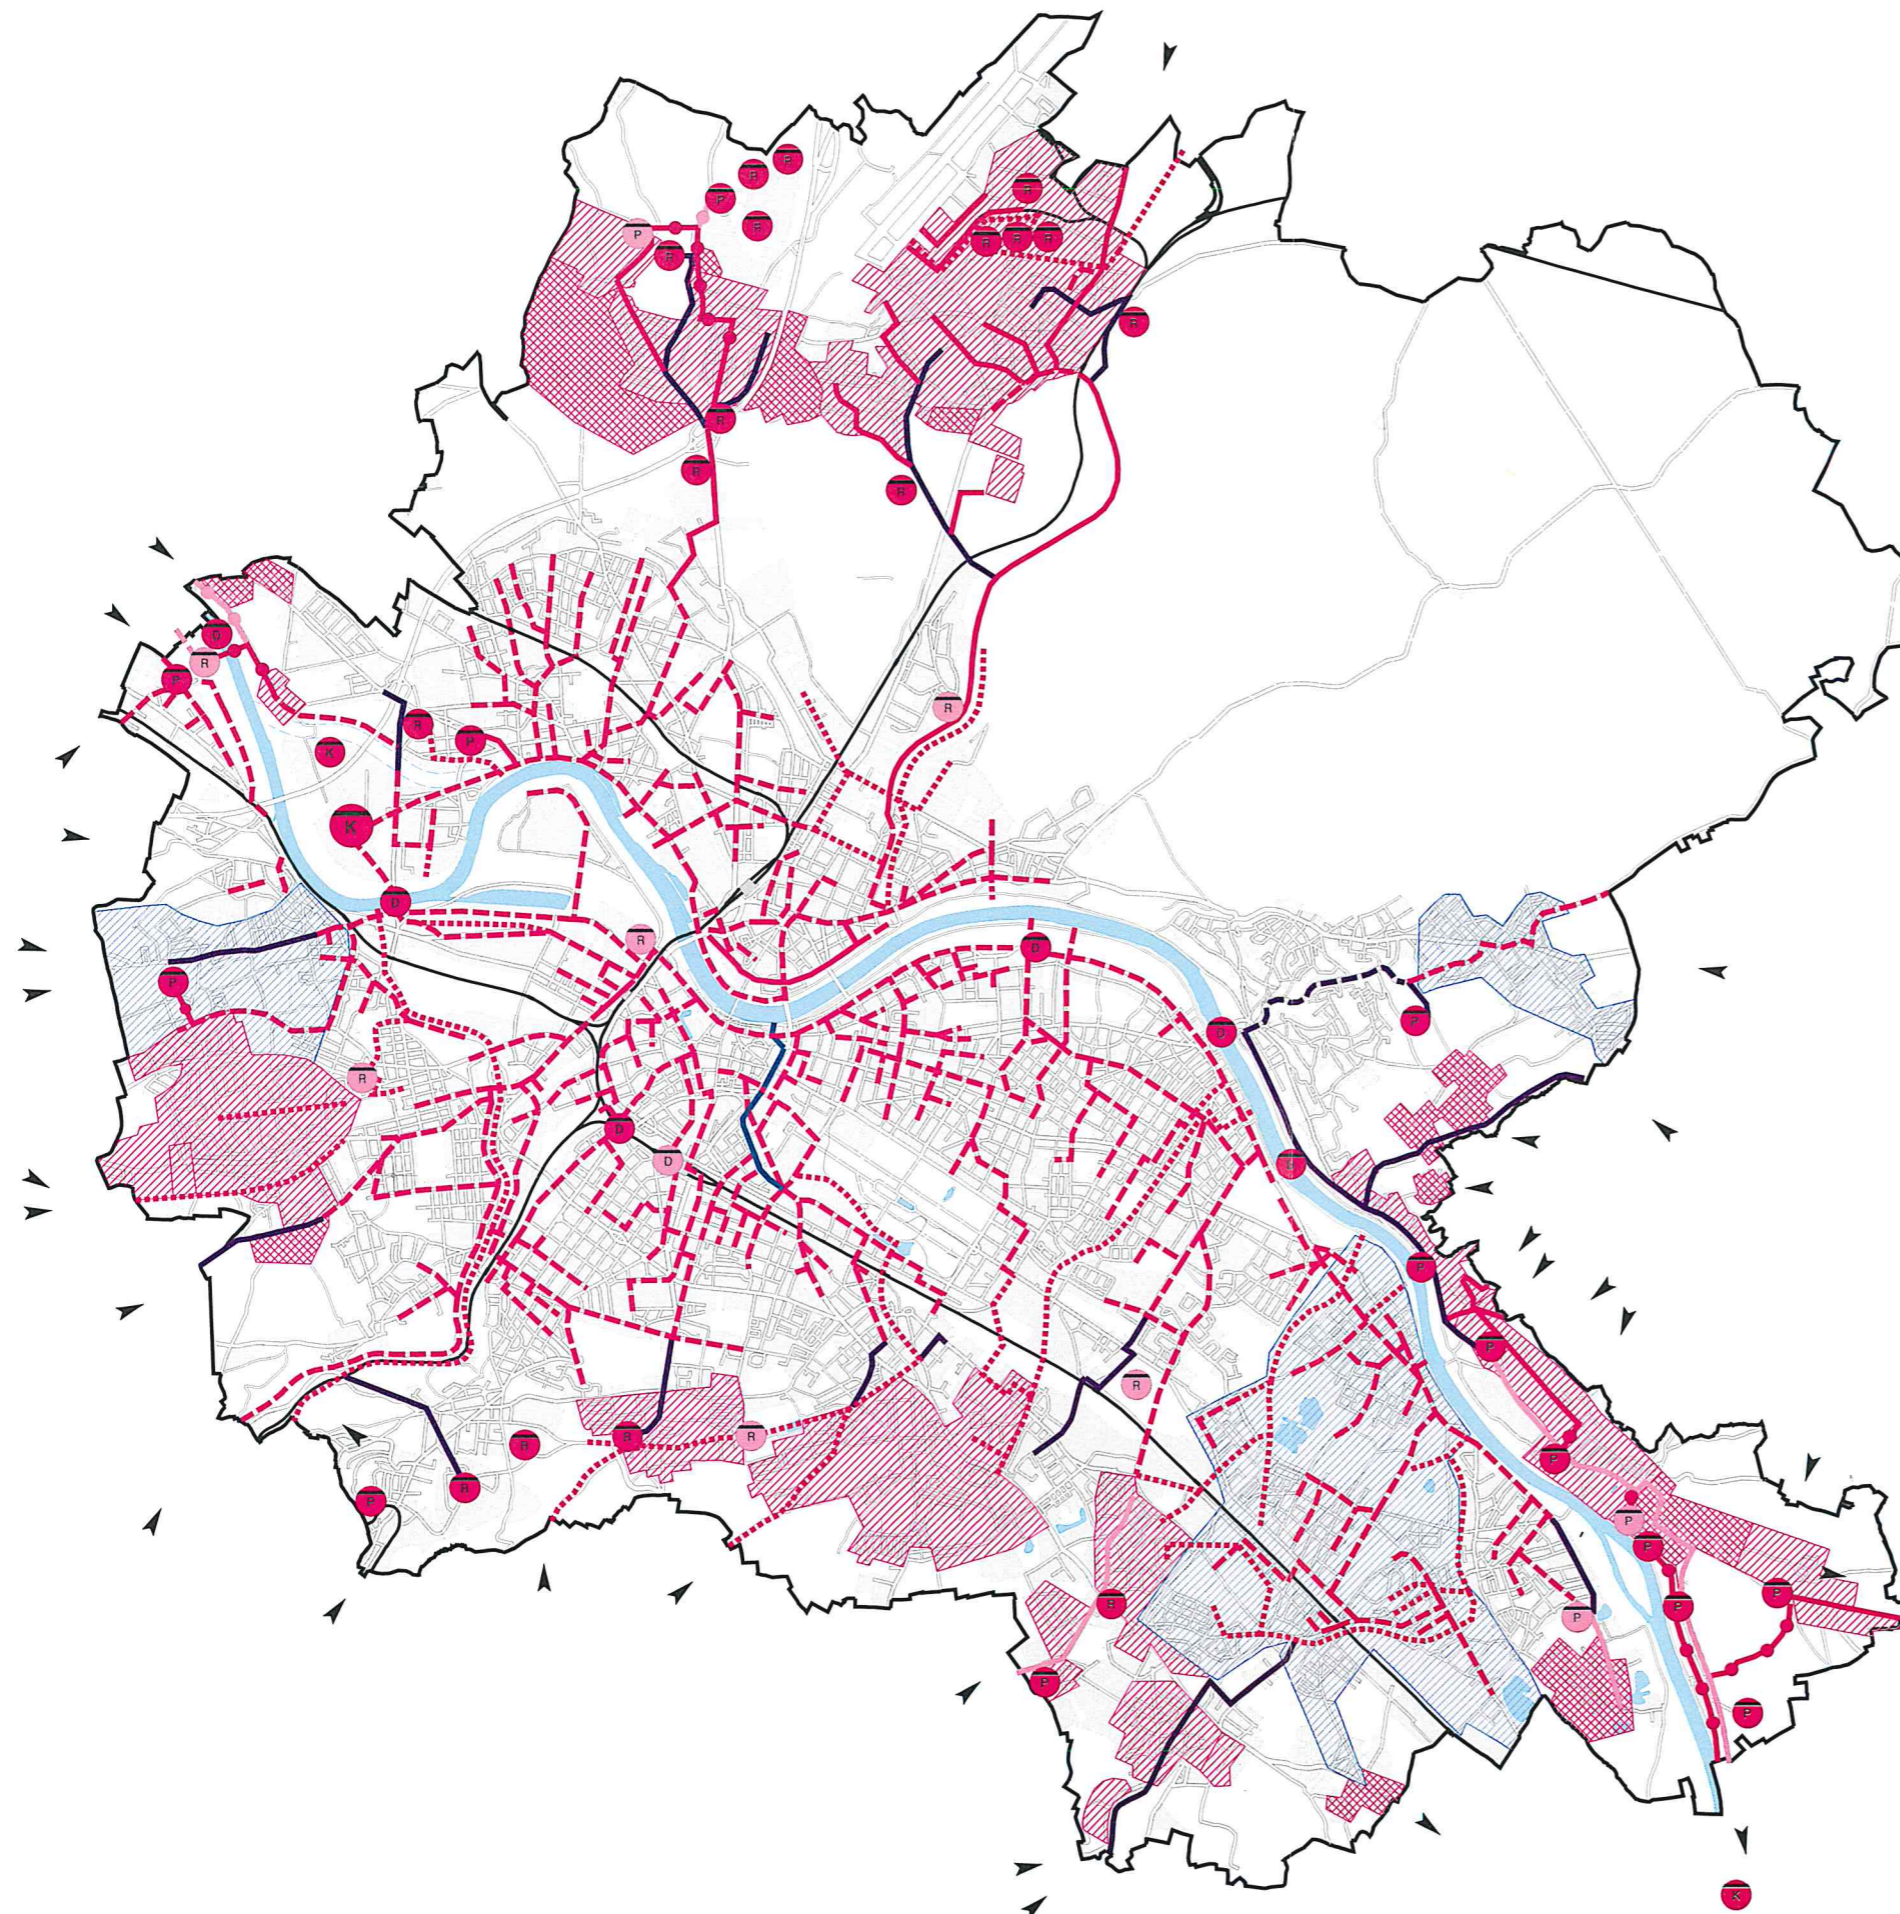

- Stadtgrenze
- Bauflächen, gemäß FNP-Entwurf

Bestand/Planung

- Kläranlage
- Pumpwerk
- Regenklärbecken/Regenrückhaltebecken
- Düker
- Schmutzwasserkanal (SW)
- Mischwasserkanal (MW)
- Regenwasserkanal, Vorfluter
- Druckleitung
- Kanalauswechslung/Erweiterung (SW)
- Kanalauswechslung/Erweiterung MW
- Ausbindung Kaitzbach
- Gebiet mit Trennsystem
- Nicht an Kläranlage angeschlossen
- vorzugsweise dezentrale Regenwasserentsorgung anstreben
- Anschluß des Umlandes/an Umland

0 1000 2000 3000 Meter

Maßstab 1:75 000

Herausgeber: Landeshauptstadt Dresden, Dezernat Stadtentwicklung und Bau

Bearbeitungsstand: April 1998

Ausfertigung: November 1998

Kartografie: Stadtplanungsamt

Kartenherstellung: c-macs publishingservice

Diese Karte ist urheberrechtlich geschützt. Nachdruck oder sonstige Vervielfältigung, auch auszugsweise, nur mit Genehmigung des Herausgebers.