




Landeshauptstadt  
Dresden

## Flächennutzungsplan

Teilflächennutzungsplan in den Grenzen des Stadtgebietes vom 31.12.1996

### 6.4 Stadttechnik – Erdgasversorgung

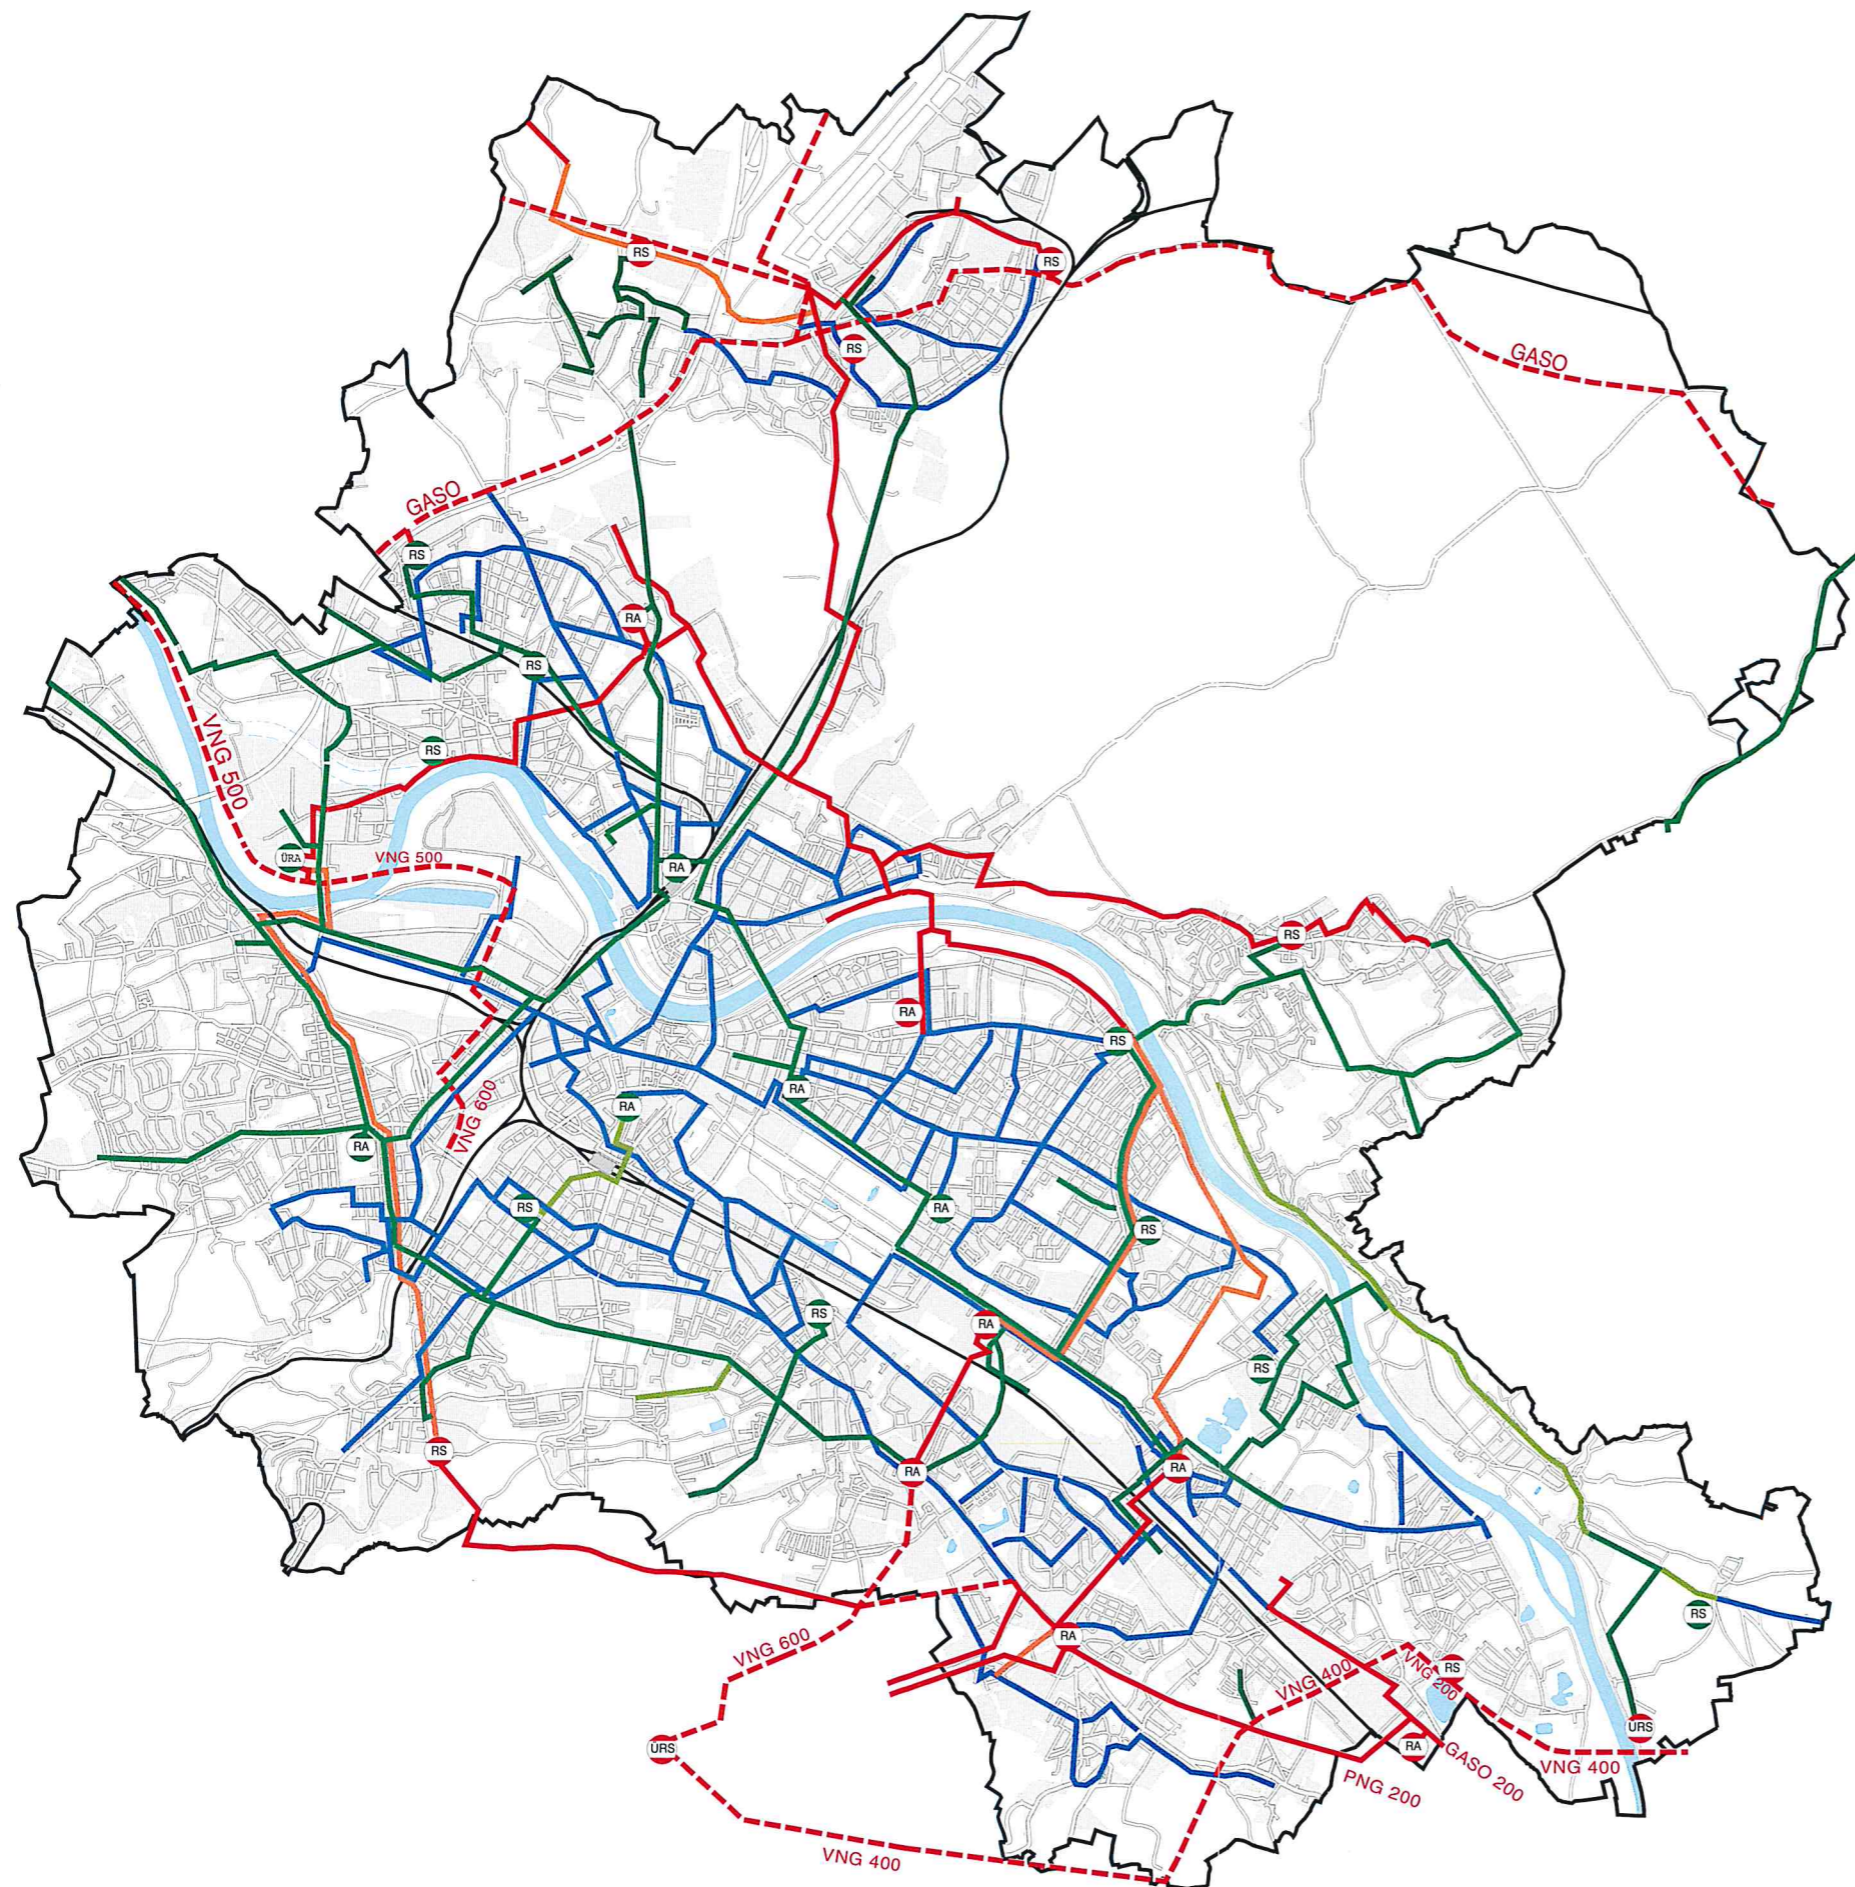

- Stadtgrenze
- Bauflächen, gemäß FNP-Entwurf

#### Bestand

- Übernahmeanlagen Hochdruck RA/RS
- Netzanlagen Hochdruck RA/RS
- Netzanlagen Mitteldruck RA/RS
- Kundenanlagen Mitteldruckleitung

#### Bestand/Planung

- Hochdruckleitung
- Hochdruck- Fremdleitung
- Mitteldruckleitung
- Niederdruckleitung

0 1000 2000 3000 Meter

Maßstab 1:75 000

Herausgeber: Landeshauptstadt Dresden, Dezernat Stadtentwicklung und Bau  
Bearbeitungsstand: Oktober 1997  
Ausfertigung: November 1998  
Kartografie: Stadtplanungsamt  
Kartenherstellung: c-macs publishingservice  
Diese Karte ist urheberrechtlich geschützt. Nachdruck oder sonstige Vervielfältigung,  
auch auszugsweise, nur mit Genehmigung des Herausgebers.