


Lageplan M 1 :500



Ansicht St. Petersburger Str. M 1 :500

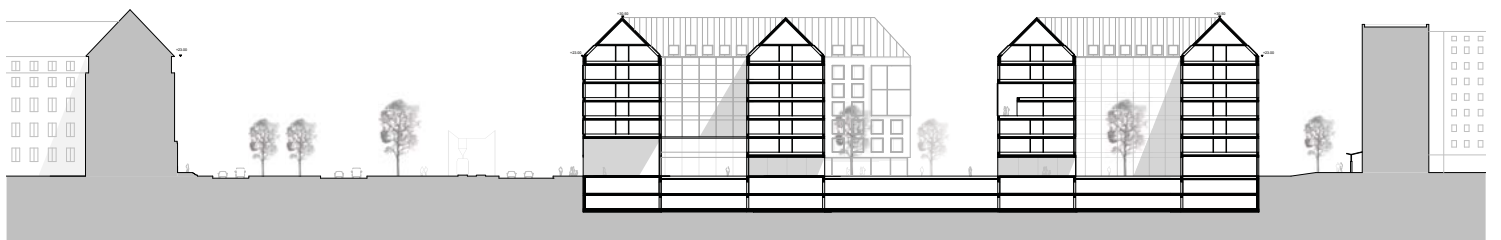

Querschnitt M 1 :500

