





PERSPEKTIVE AUF DEN NEUEN FERDINANDPLATZ




GRUNDRISS ERDGESCHOSS 1 : 1000

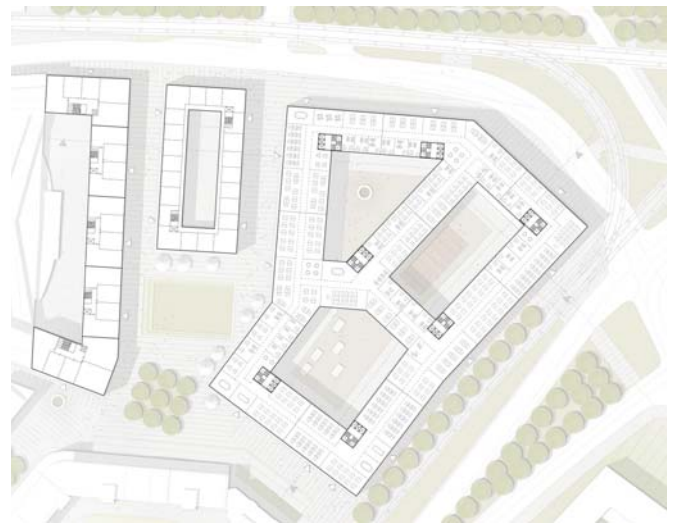

REGELGESCHOSS 1 : 1000

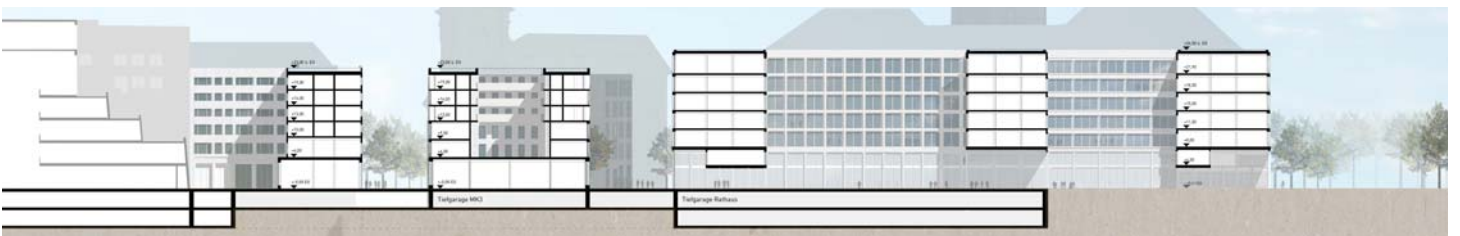

SCHNITT A-A

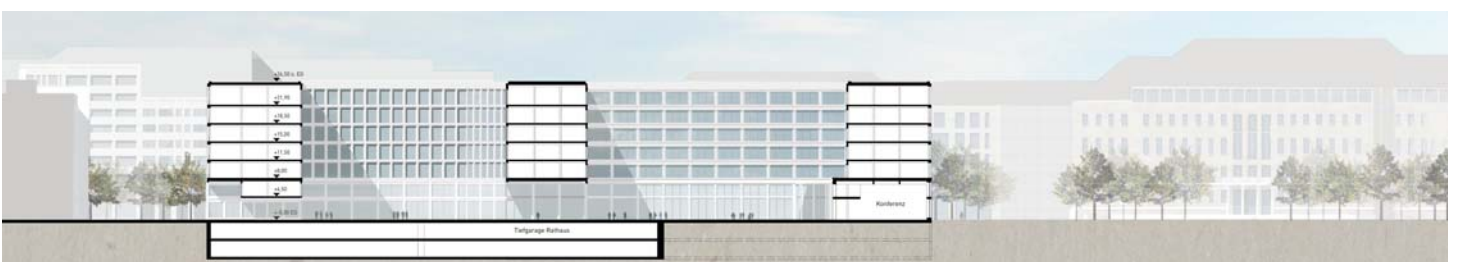

SCHNITT B-B