






Schwarzplan M 1 / 2500

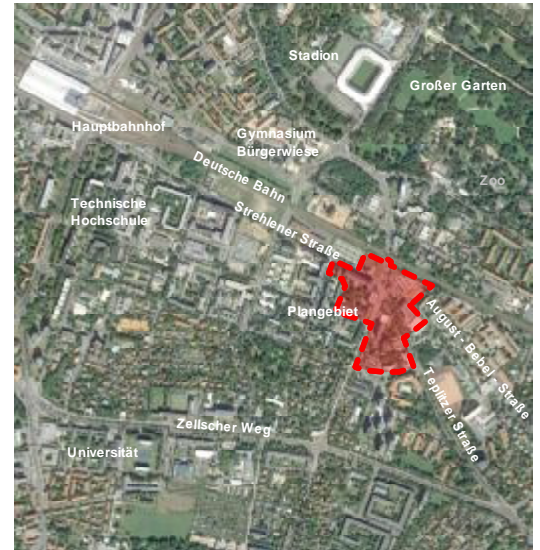


Luftbild Planungsgebiet im Stadtfeld

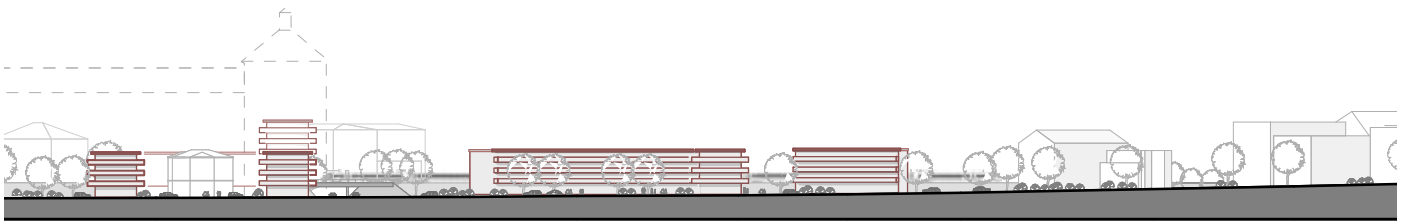

Ansicht / Schnitt entlang der August - Bebel - Straße

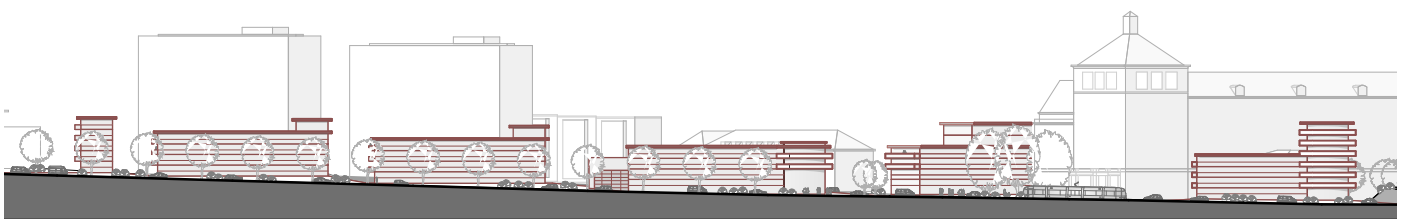

Ansicht / Schnitt entlang der Teplitzer Straße

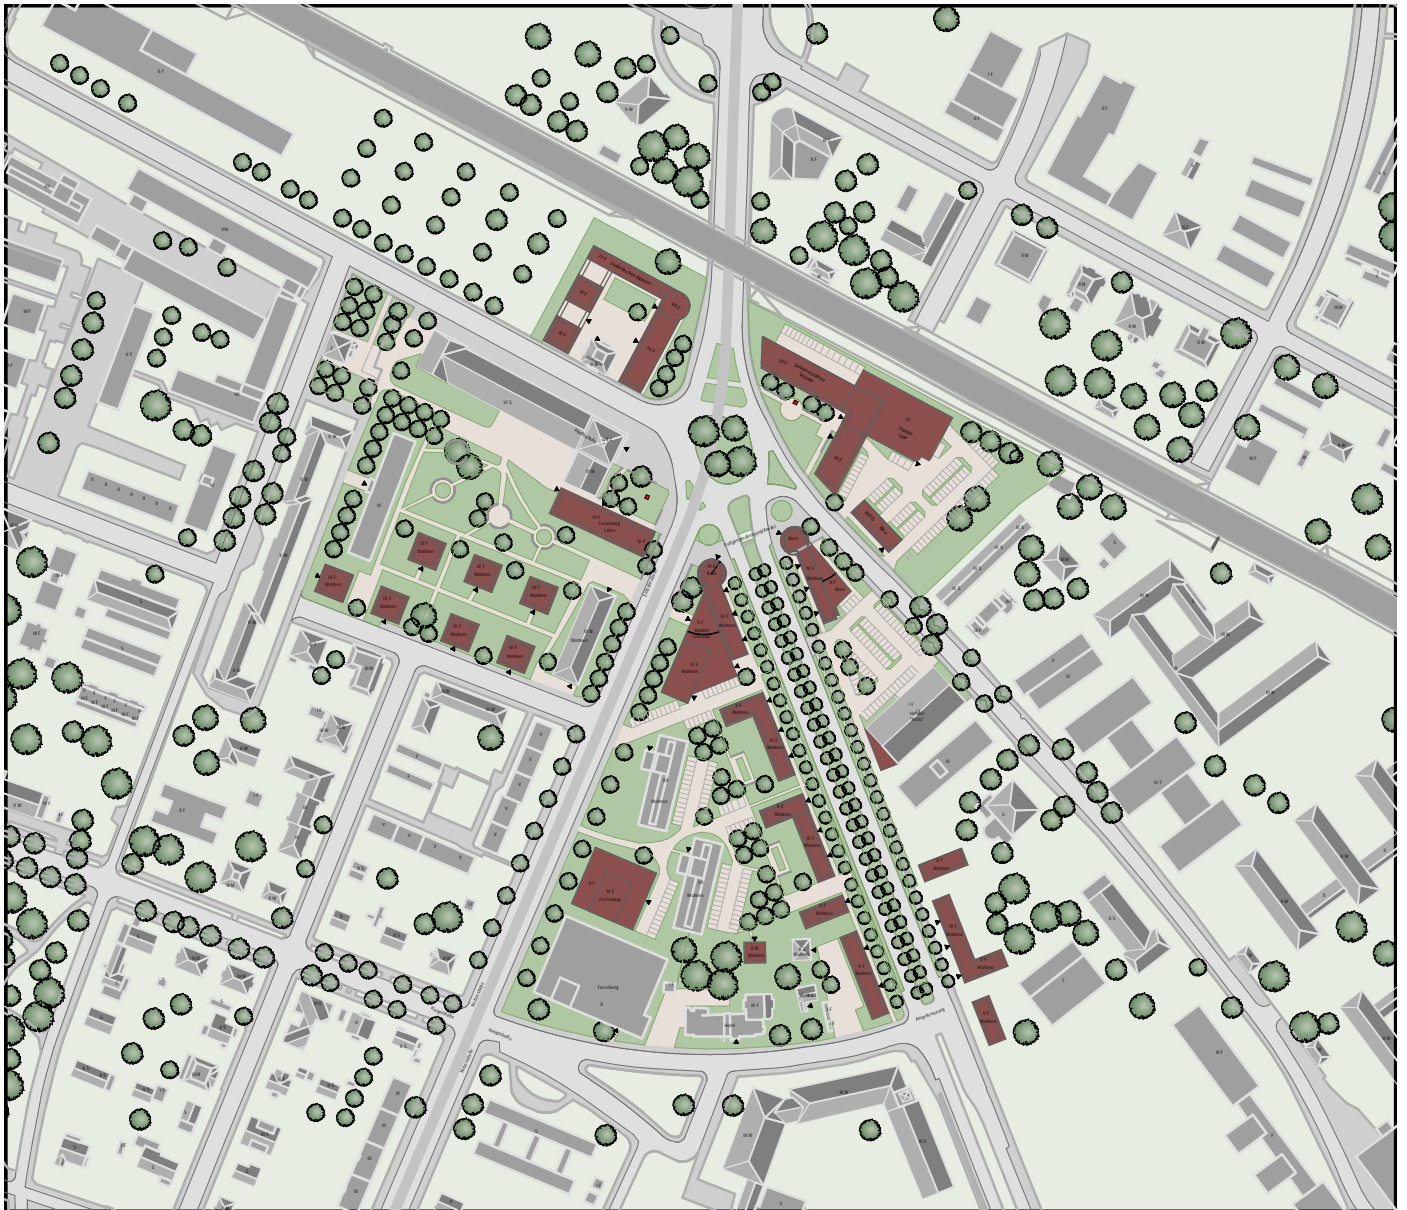

Lageplan M 1 / 1000



Blick von der Innenstadt kommend



Blick von Nord



Blick von Nord - West



Blick von Süd



Erschließungsplan M 1 / 1000



Blick aus Richtung Teplitzer Straße