


KOOPERATIVES STÄDTEBAULICHES WERKSTATTVERFAHREN HERKULESALLEE WEST


KNOCHE ARCHITEKTEN BDA




Lageplan M 1 : 100

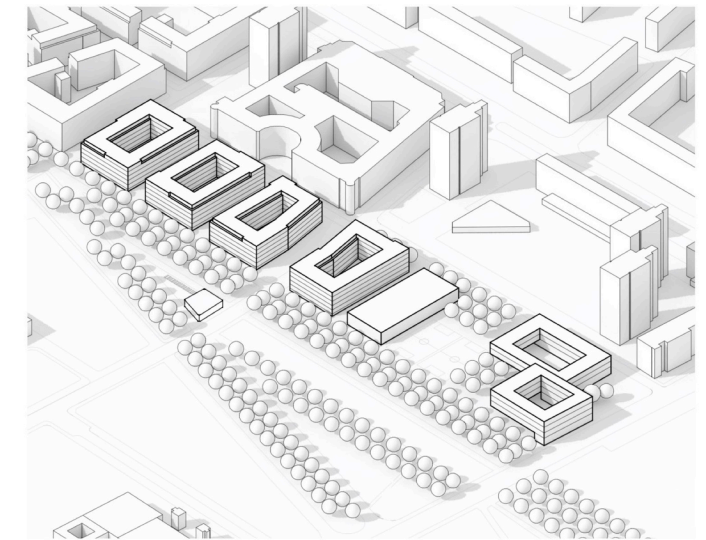


Übersicht Planungsgebiet

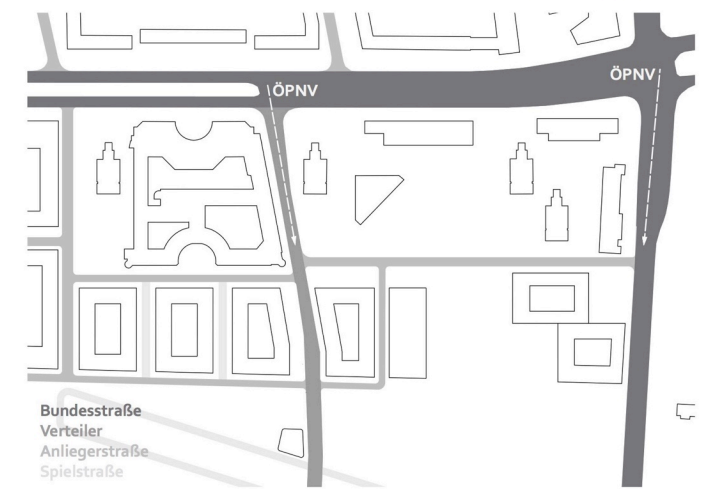


Verkehrerschließung

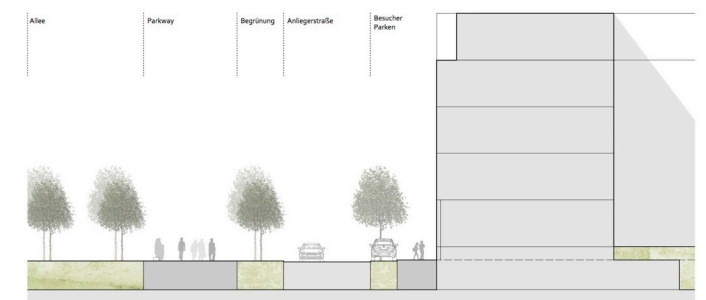

Schnitt Parkway

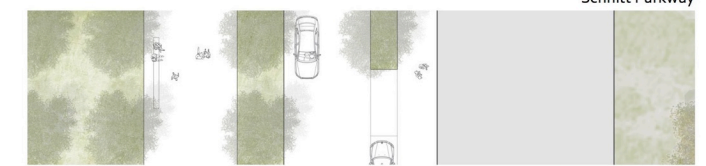

Grundriss Parkway

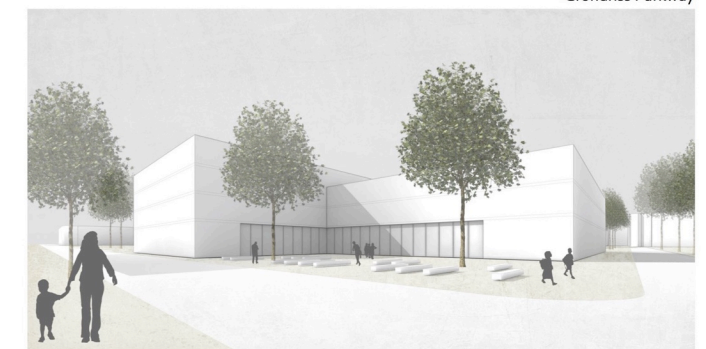


Eingangsbereich Schulen an der Lennéstraße


KOOPERATIVES STÄDTEBAULICHES WERKSTATTVERFAHREN HERKULESALLEE WEST



Teilgebiet West 1:500

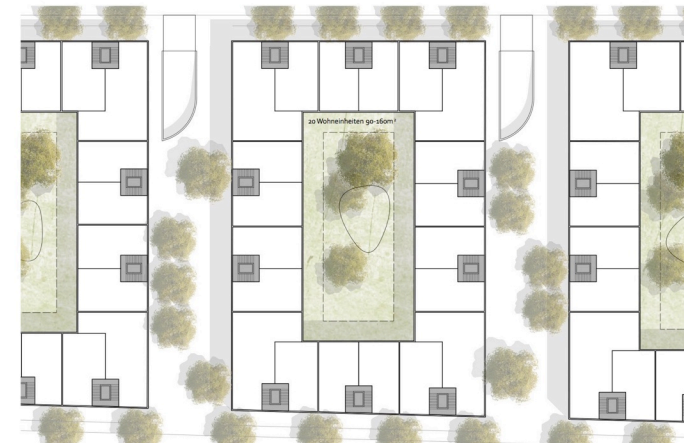


Grundriss Wohnungsbau OG 1:500

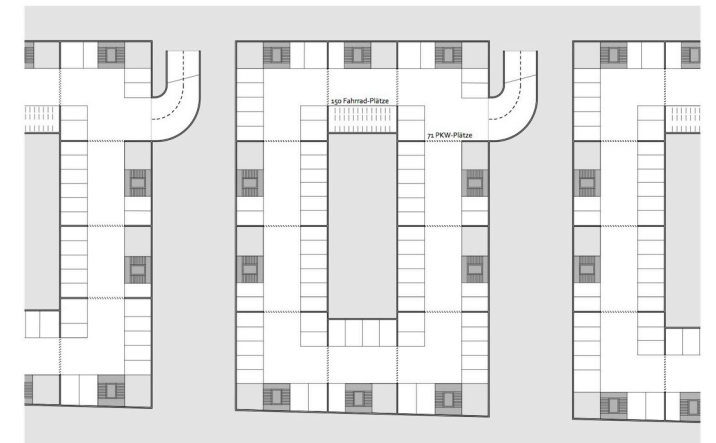


Grundriss Wohnungsbau UG 1:500




Grundriss Schule EG 1:500

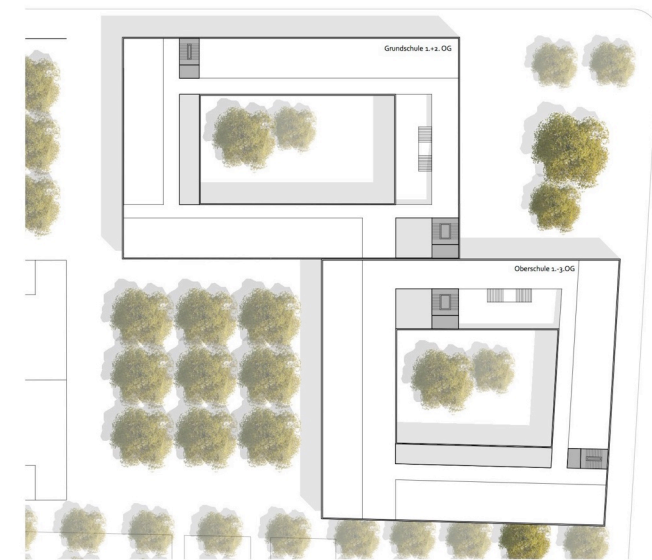


Grundriss Schule OG 1:500

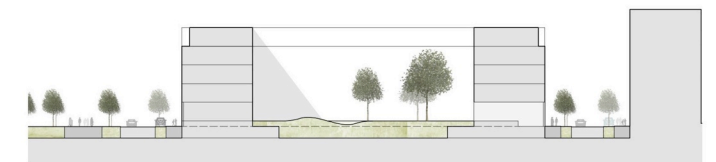

Schnitt AA Teilgebiet West 1:500

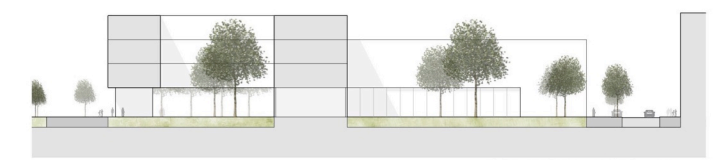

Schnitt BB Oberschule 1:500

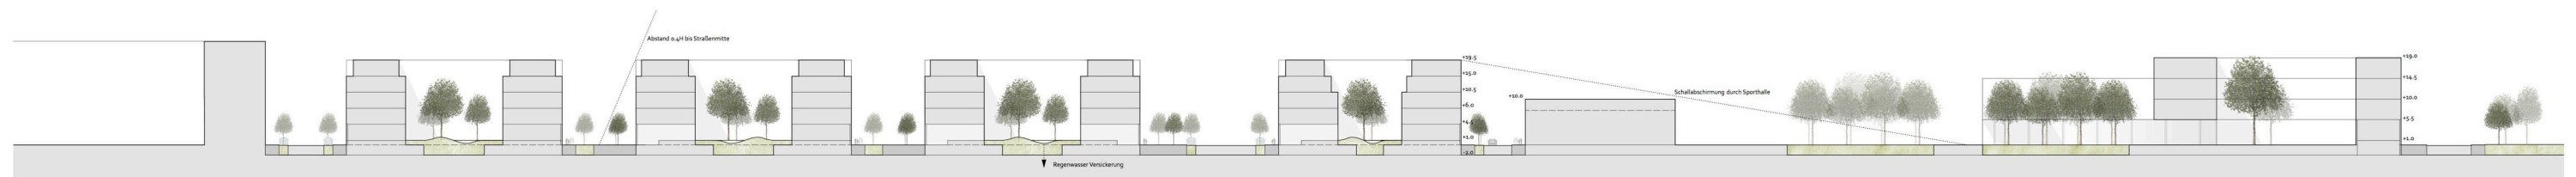

Längsschnitt 1:500