




Lageplan 1:1000



Teilbereich West - Herkulesplatz

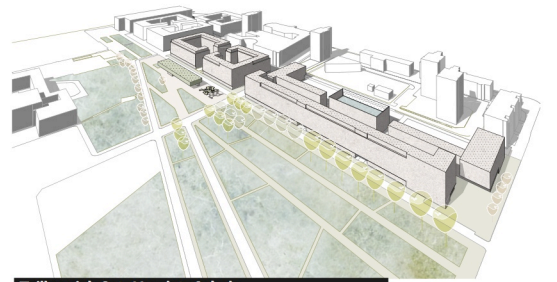

Teilbereich Ost - Vorplatz Schule




Herkulesallee




Herkulesplatz


KOOPERATIVES STÄDTEBAULICHES WERKSTATTVERFAHREN HERKULESALLEE WEST

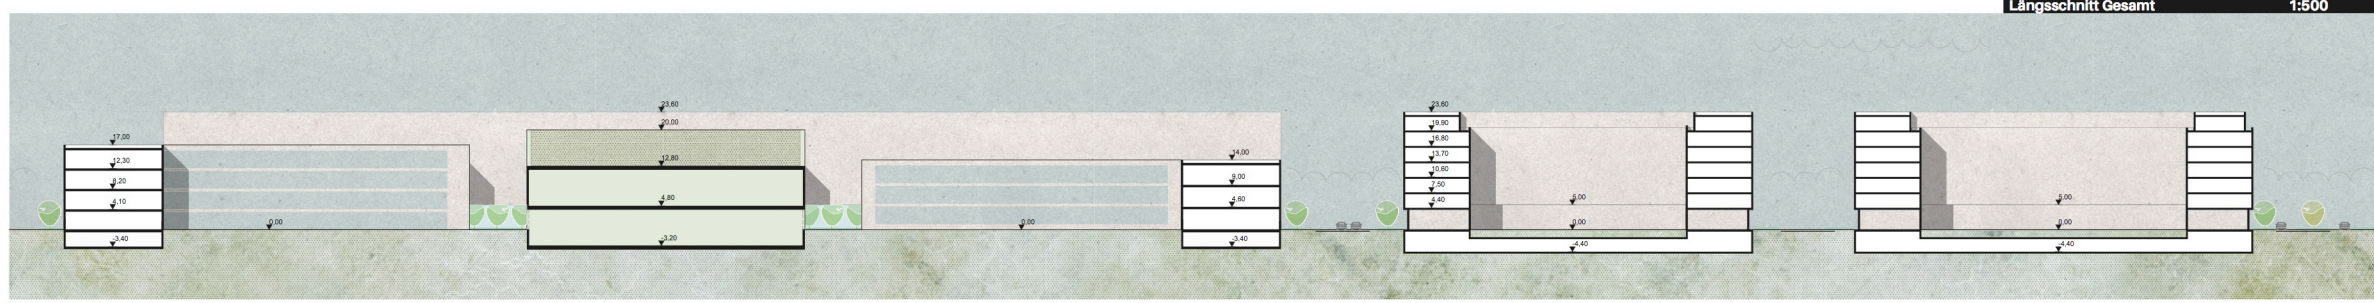


Längsschnitt Gesamt 1:500

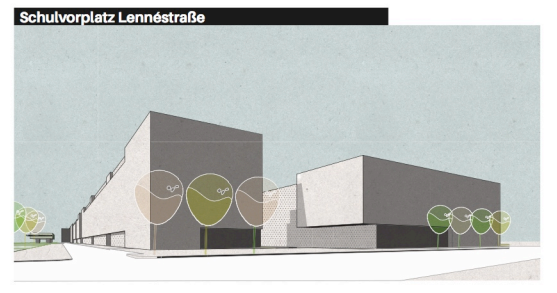

Schulvorplatz Lennstraße

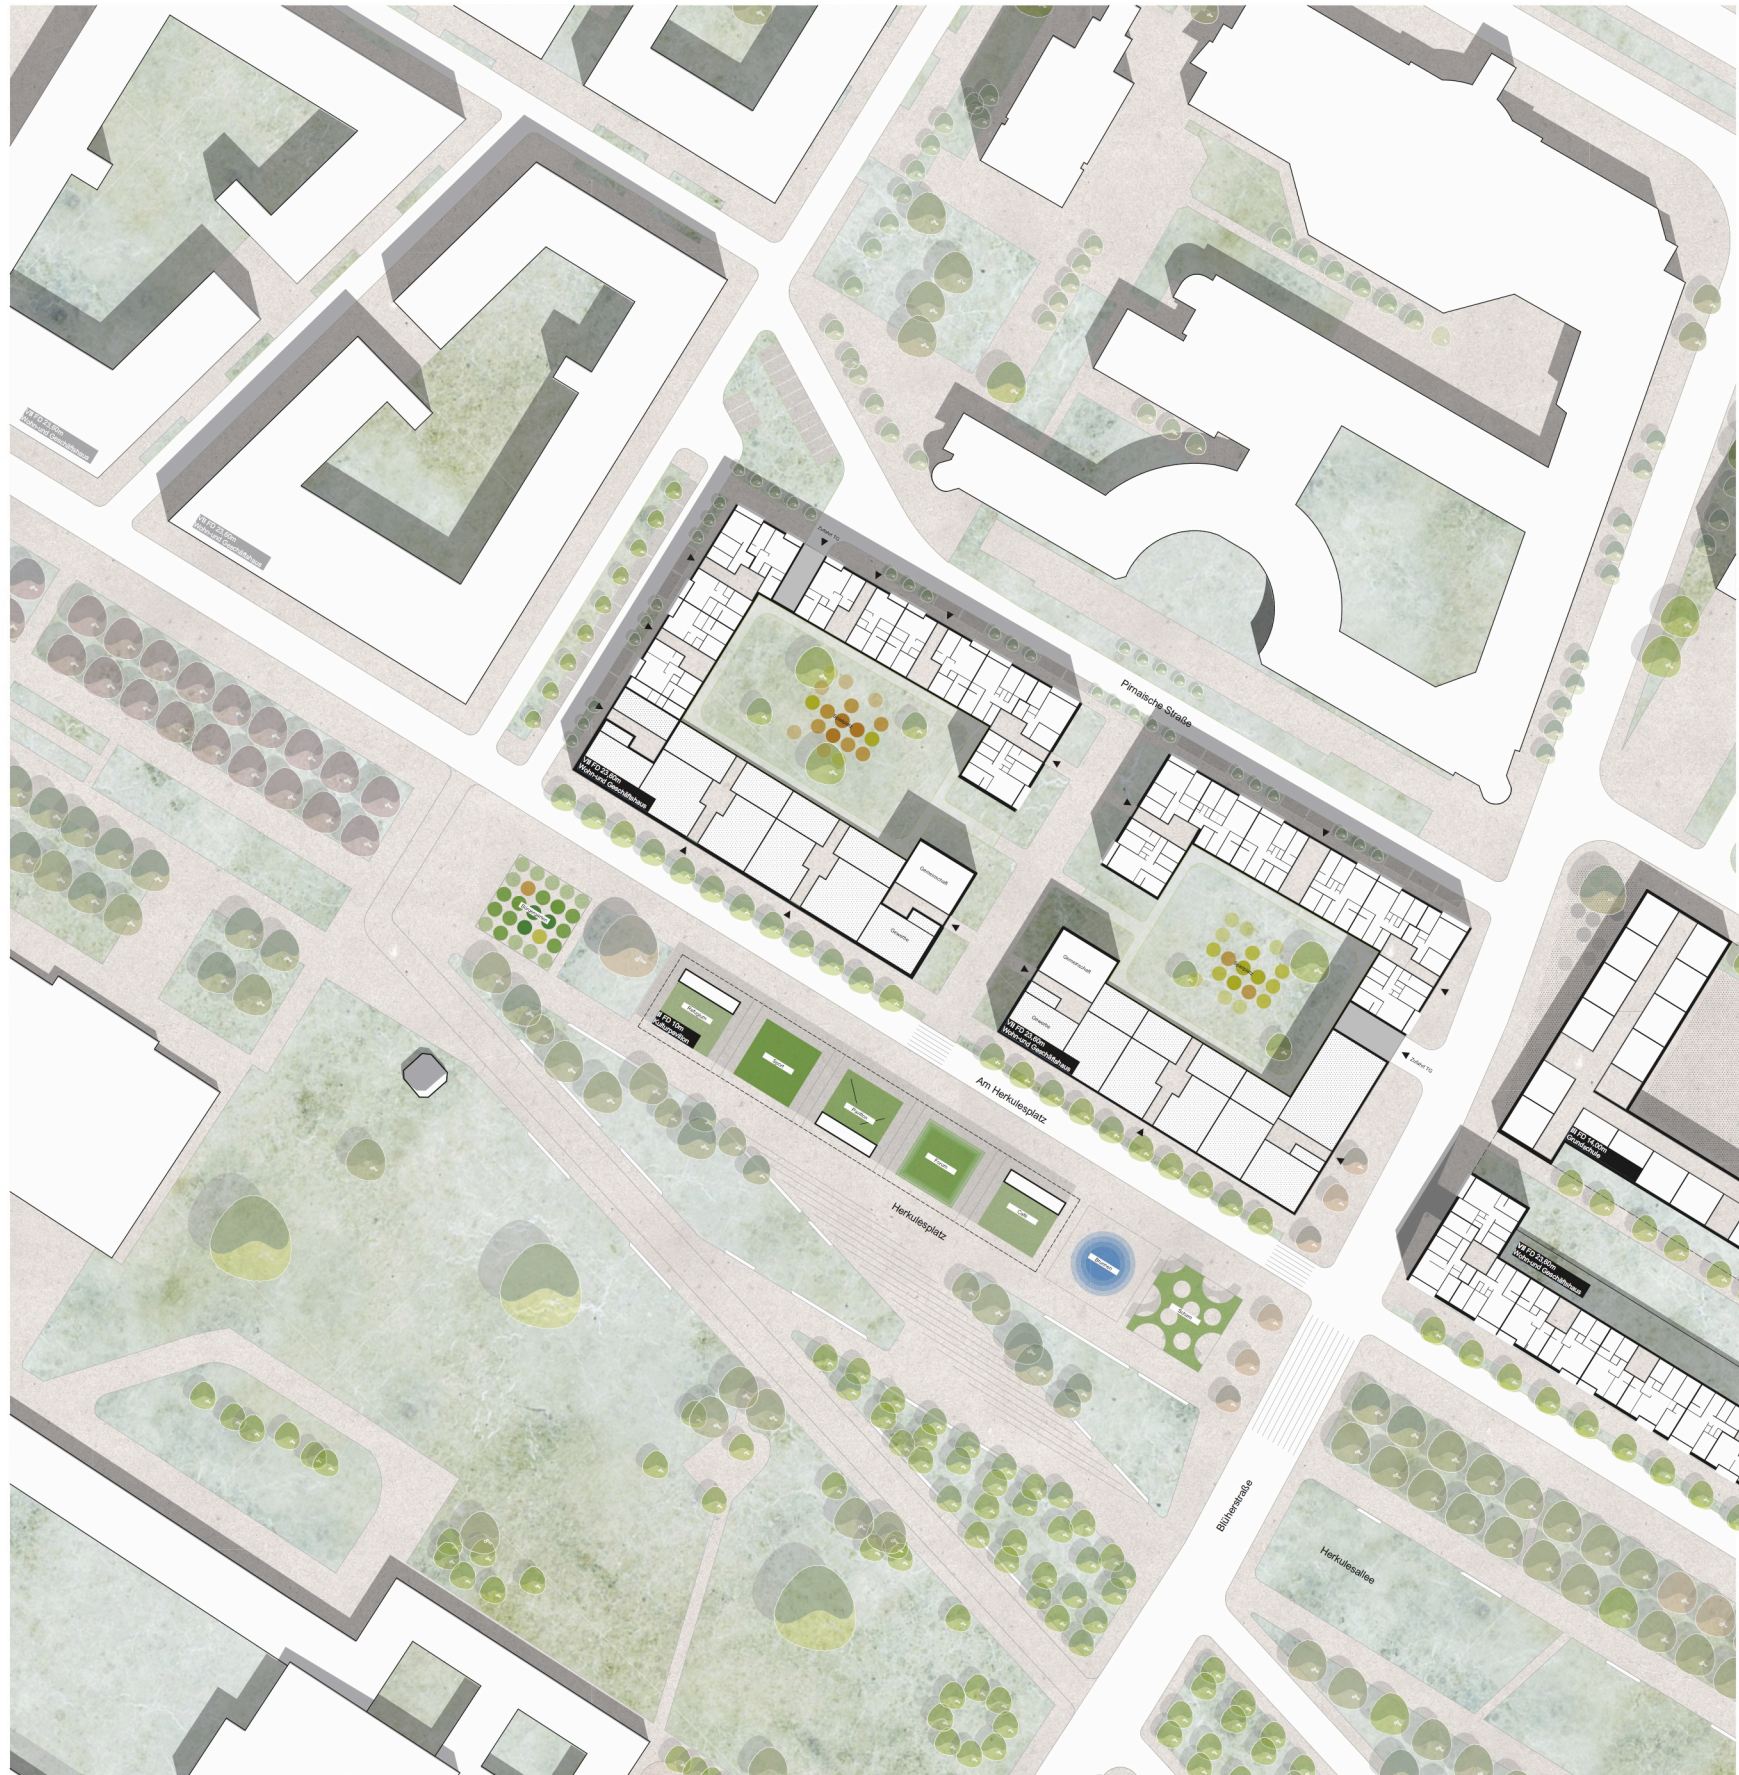


Lageplan 1:500

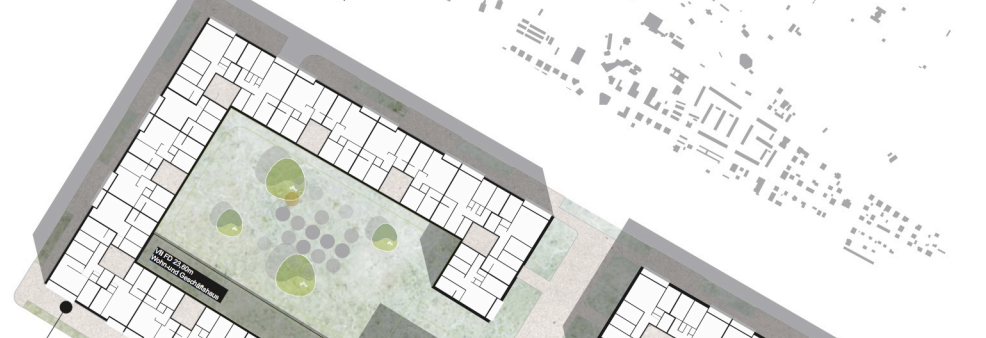


Regelgrundriss Teilfläche West 1:500



Regelgrundriss Teilfläche Ost 1:500

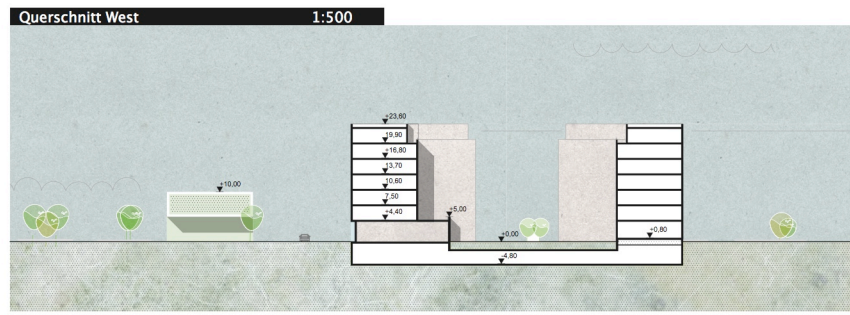

Querschnitt West 1:500

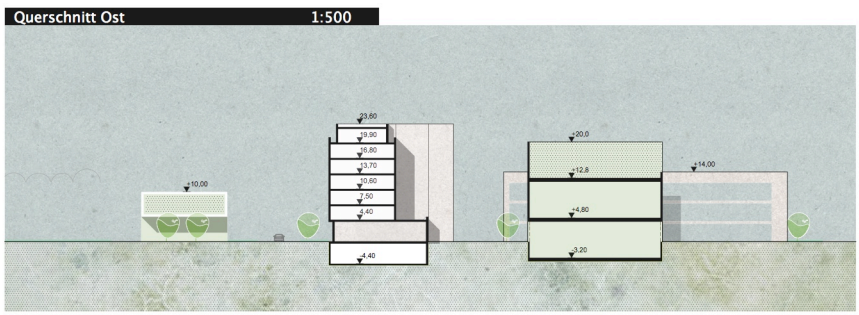

Querschnitt Ost 1:500

