


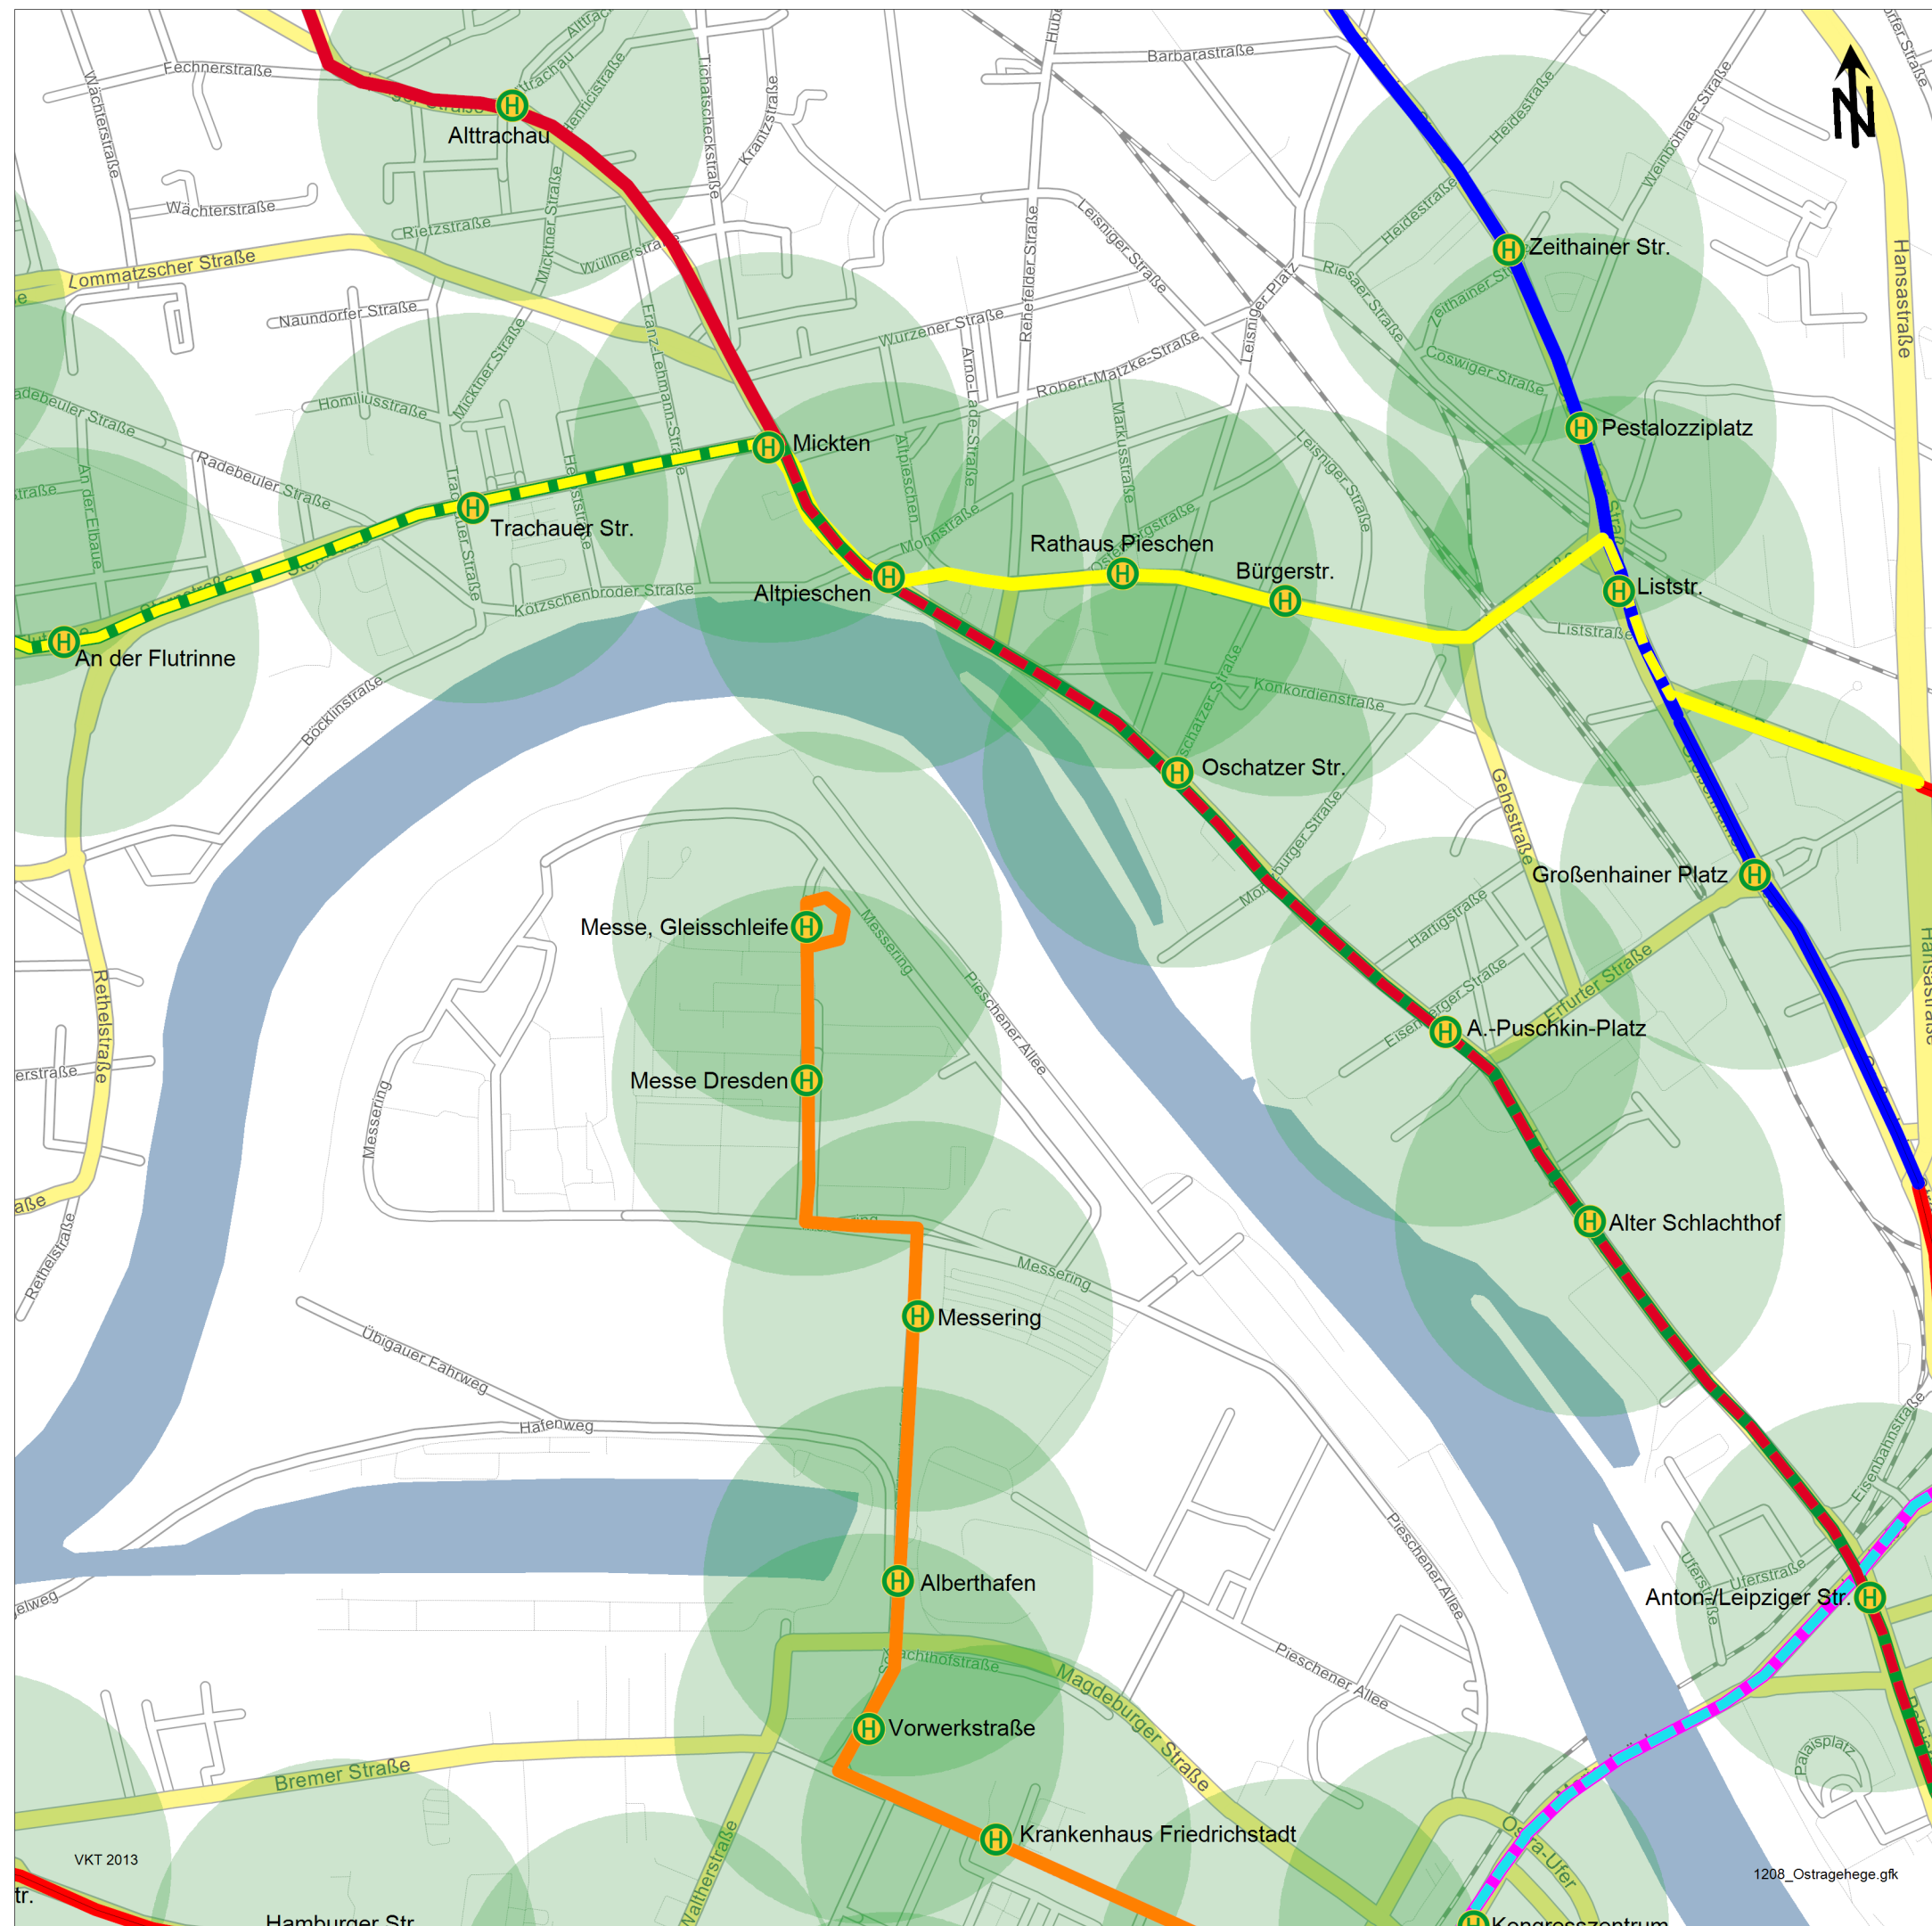

Straßenbahnliniennetz

- Linie 3
 - Linie 4
 - Linie 6
 - Linie 9
 - Linie 10
 - Linie 11
 - Linie 13
- Haltestelleneinzugsbereich
(Radius = 300 m Luftlinie)

Vorhaben: Untersuchungen zu neuen Elbequerungen Ostragehege		
Auftraggeber:  Landeshauptstadt Dresden Stadtplanungsamt Abteilung Verkehrsentwicklungsplanung		
Plan: 06 Straßenbahnliniennetz und Erschließung (Bestand)		
Datum: 11.01.2013	Planer: VKT GmbH	Maßstab: 1 : 10.000
Bearbeitung:  Landschaftsarchitektur-Büro Grohmann Wasstraße 8 01219 Dresden Telefon: +49 351 87734-0 Telefax: +49 351 87734-66 info@buero-grohmann.de		
 VERKEHRSPLANUNG Köhler und Taubmann GmbH Bamberger Straße 7 01187 Dresden Telefon: + 49 351 43639-0 Telefax: + 49 351 43639-19 dresden@vkt-gmbh.de www.vkt-gmbh.de		