


HWRMP Prießnitz-2
Anlage 10.2a: Gewässerlängsschnitt Plan-Zustand



HWRMP Prießnitz-2
Anlage 10.2a: Gewässerlängsschnitt Plan-Zustand

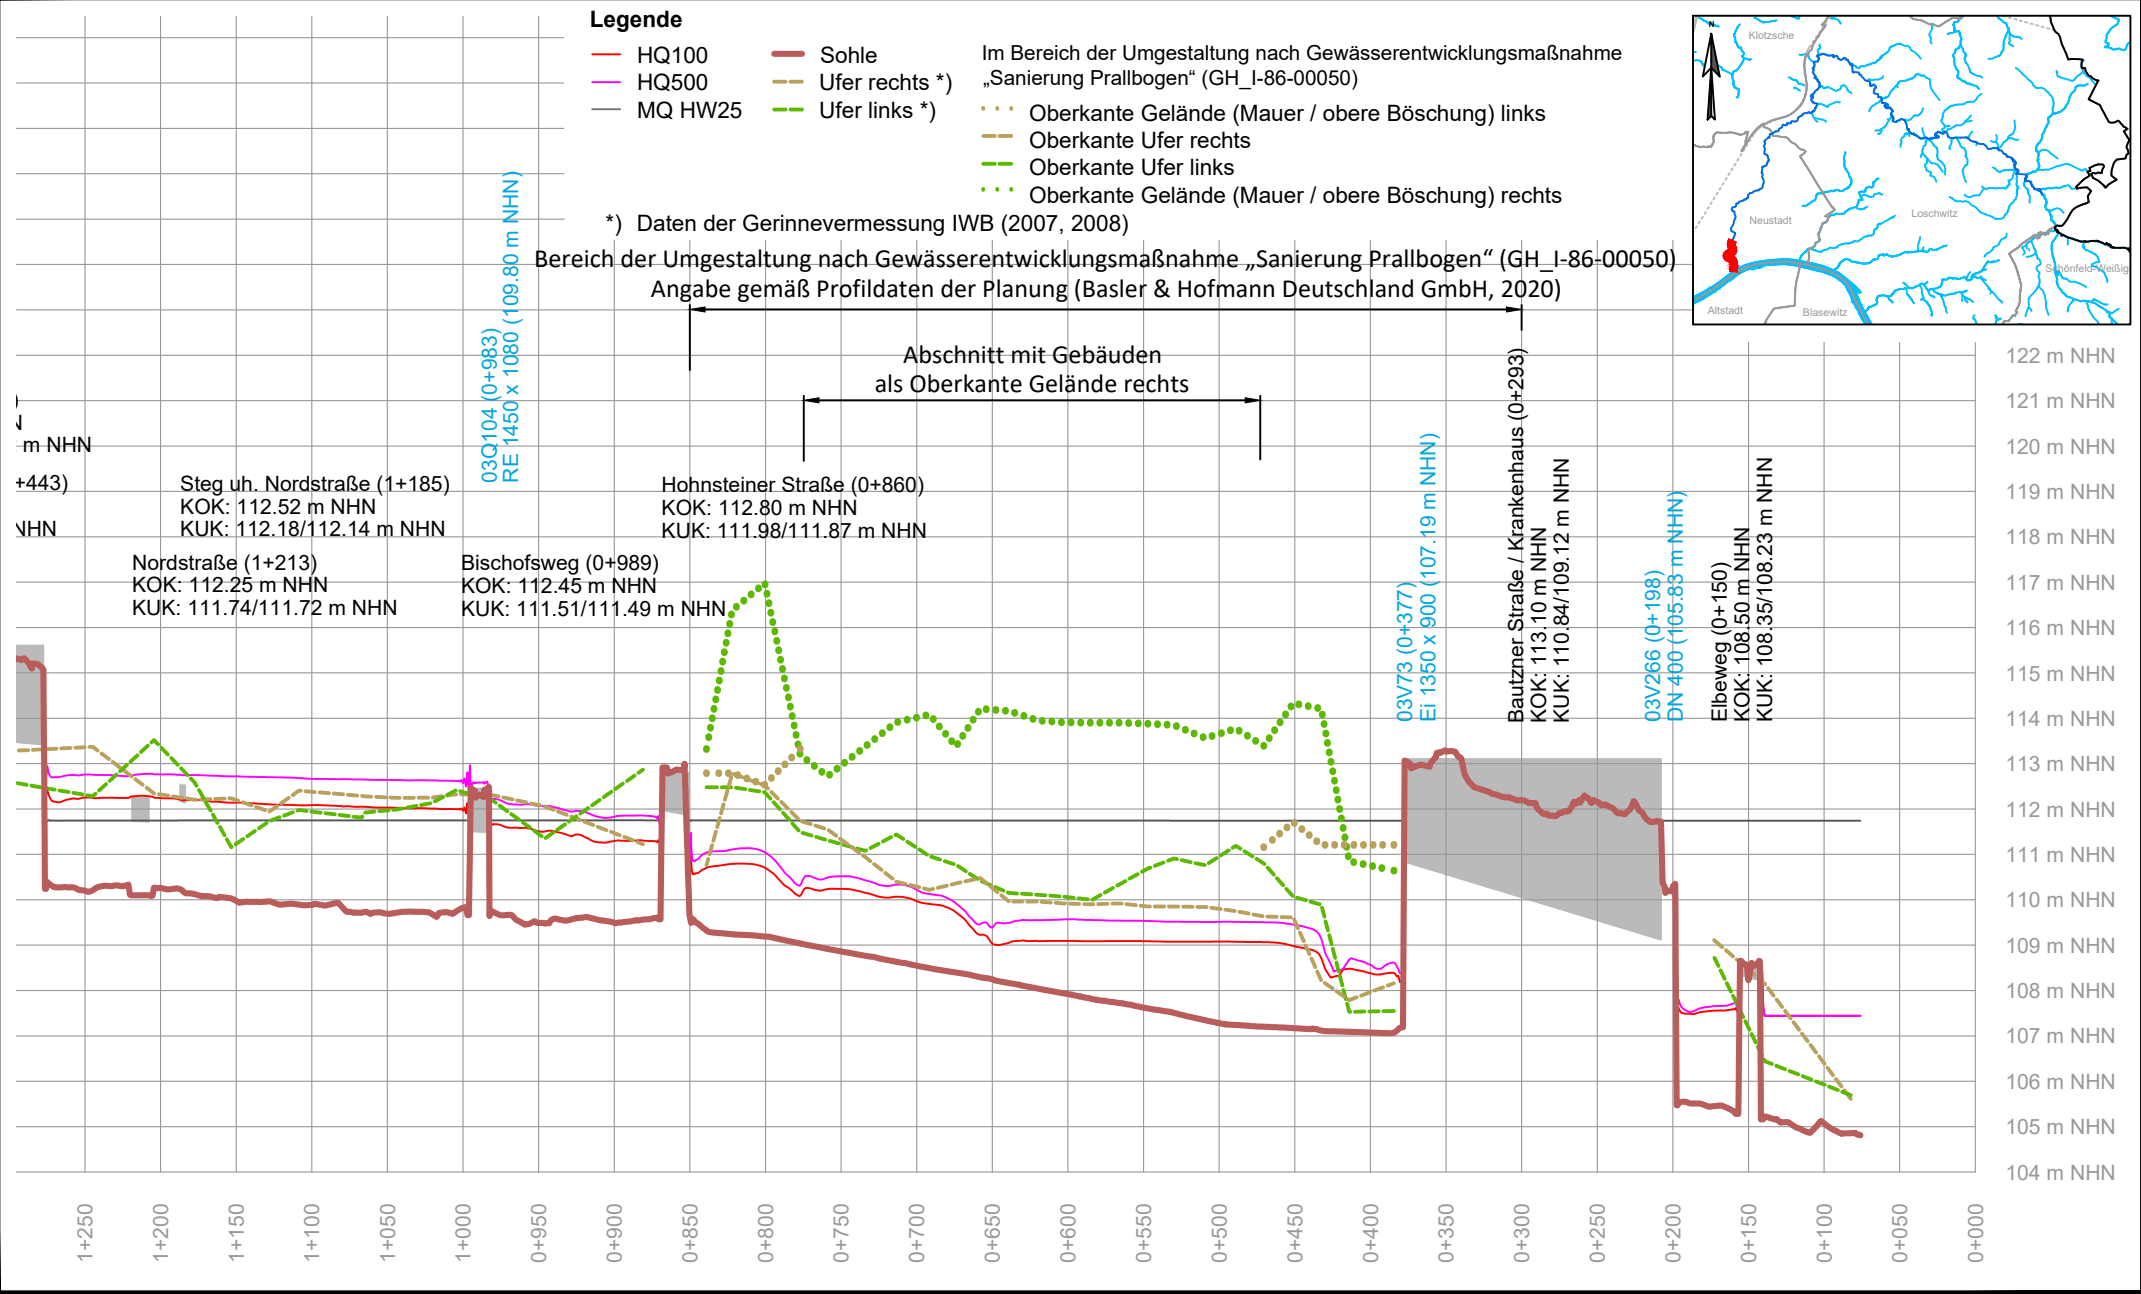