




Flurstück: 3/5  
Gemarkung: Eschdorf (3019)

Gemeinde: Stadt Dresden  
Kreis: Kreisfreie Stadt Dresden

5655333

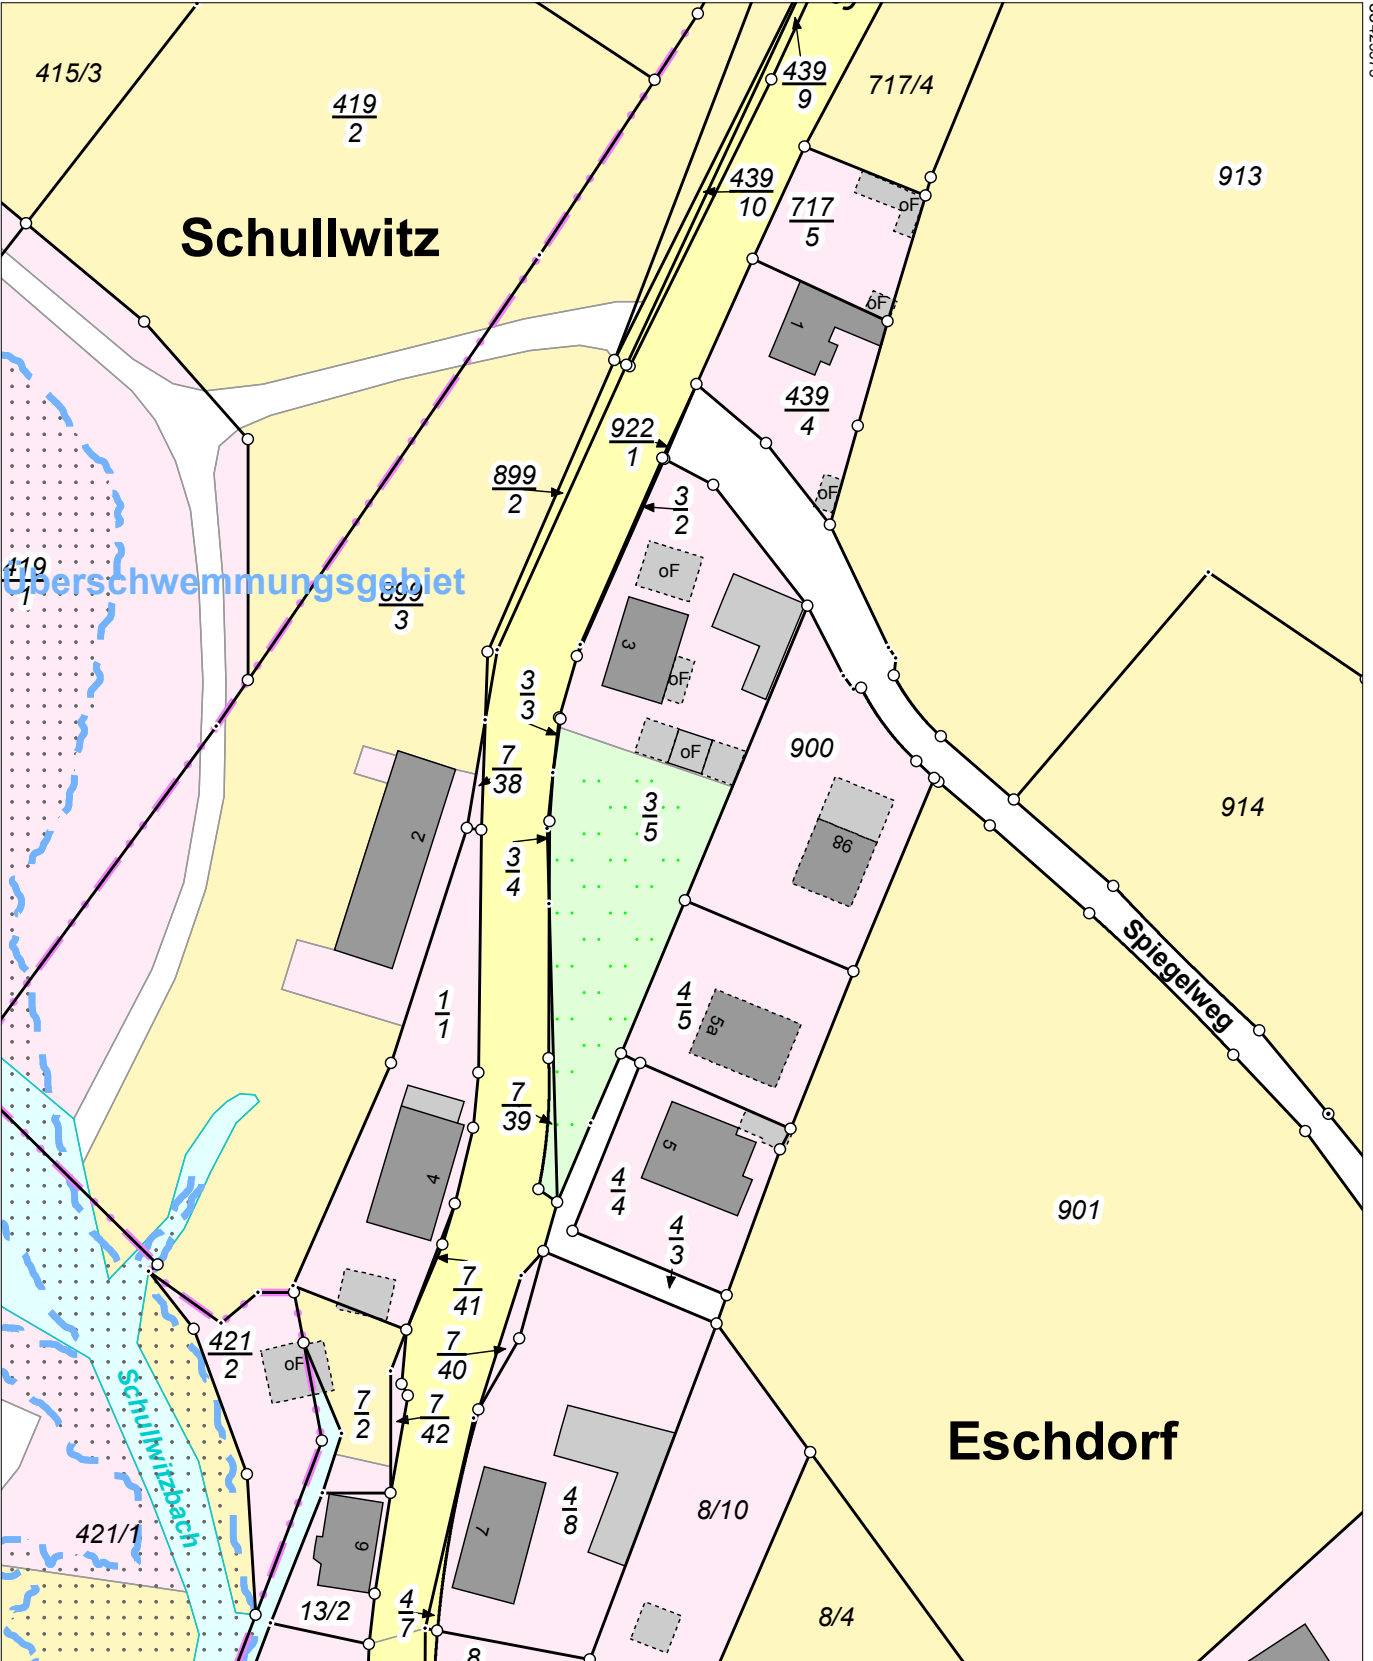

33425195

5655113

Maßstab 1:1000 Meter

Benutzung nach Maßgabe § 4 der Durchführungsverordnung zum Sächsischen Vermessungs- und Katastergesetz  
Der Auszug aus dem Liegenschaftskataster ist zur Entnahme von Maßen, insbesondere von Grenzmaßen oder Grenzabständen nicht geeignet.  
Gefertigt durch: Kreisfreie Stadt Dresden, Ammonstraße 74, 01067 Dresden