




Flurstück: 4/3  
Gemarkung: Eschdorf (3019)

Gemeinde: Stadt Dresden  
Kreis: Kreisfreie Stadt Dresden

5655325

33425374

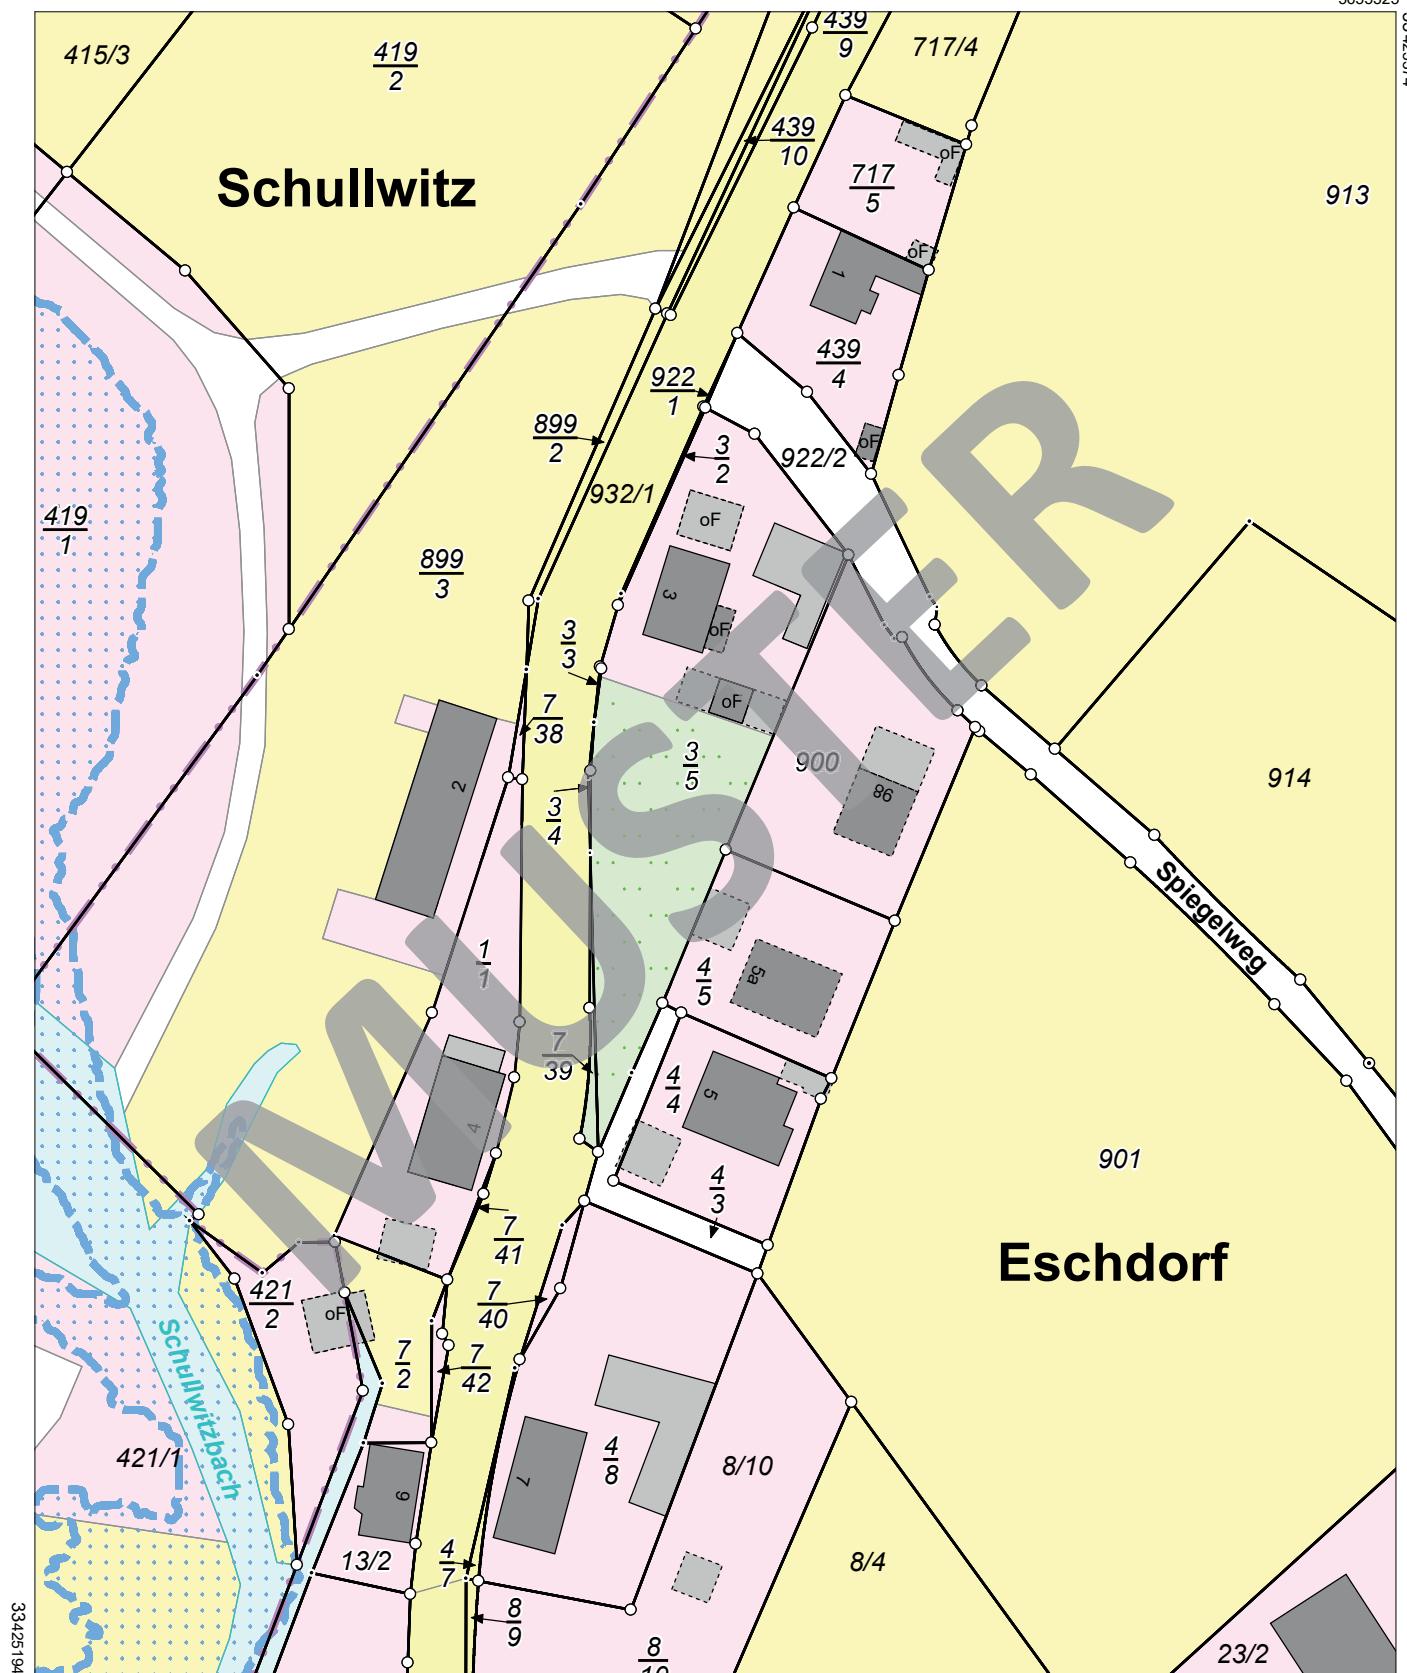

5655105

Maßstab 1:1000 0 10 20 30 Meter

Benutzung nach Maßgabe § 4 der Durchführungsverordnung zum Sächsischen Vermessungs- und Katastergesetz

Der Auszug aus dem Liegenschaftskataster ist zur Entnahme von Maßen, insbesondere von Grenzmaßen oder Grenzabständen nicht geeignet.

Gefertigt durch: Kreisfreie Stadt Dresden, Ammonstraße 74, 01067 Dresden