




LAGEPLAN 1-500

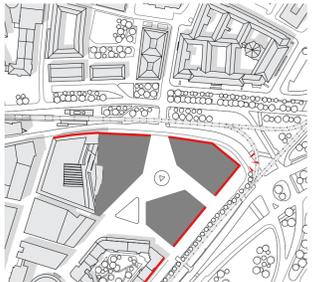


Klare Raumkante und Gesicht am Ring

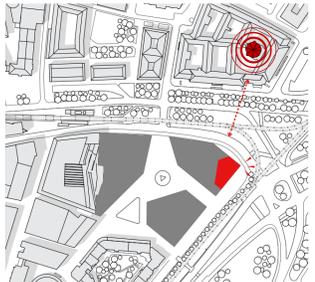


Verbindender Hochpunkt

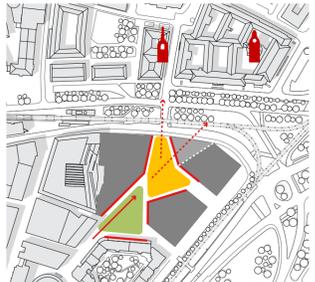


Intimer weitläufiger öffentlicher Raum

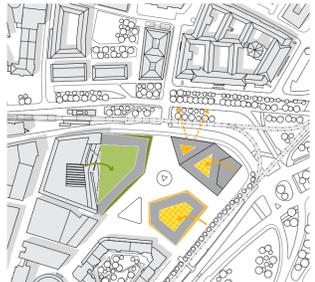

Grüner Innenhof und öffentliche Gebäude

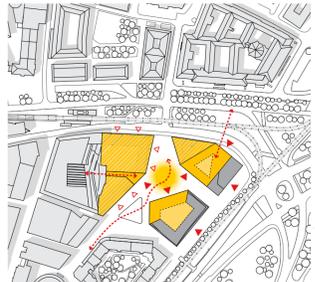


Belebter und aktivierter öffentlicher Platz

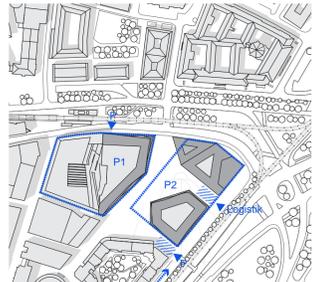

Klare Logistik und Parken



SCHNITT AA 1-500

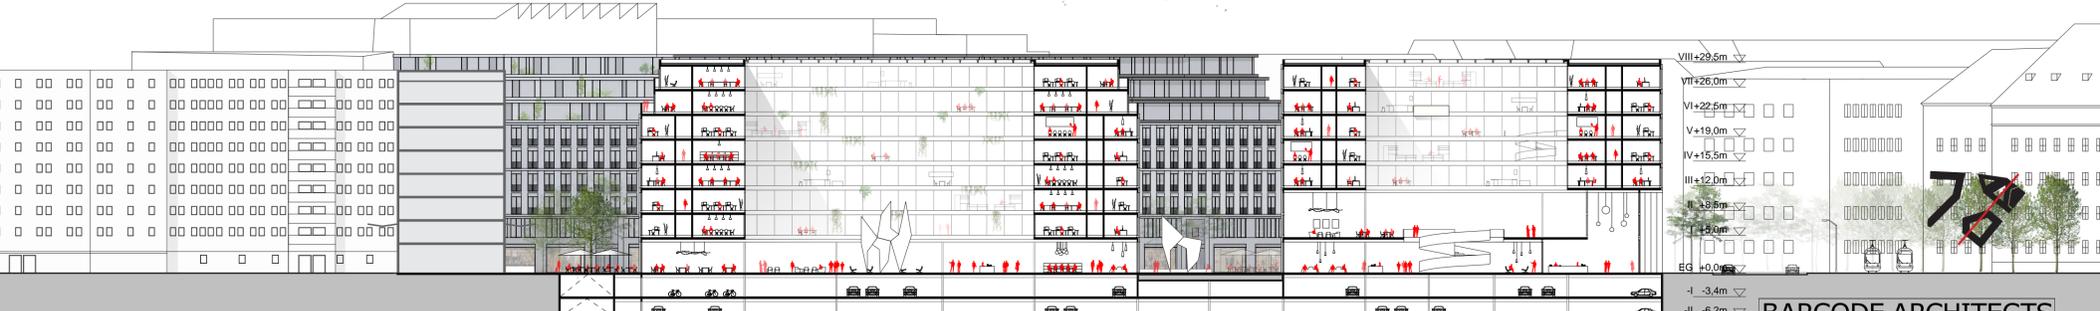

SCHNITT BB 1-500