






Visualisierung Ferdinandplatz

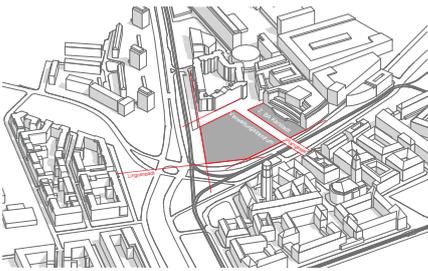


1. Gebäudekanten

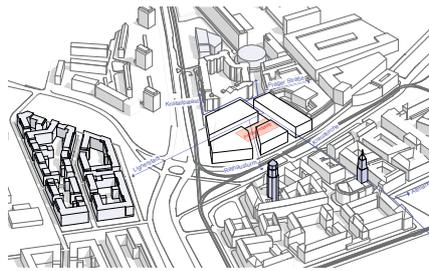



2. Stadtbezüge

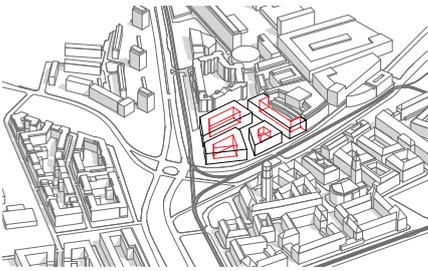

3. Hoftypologie

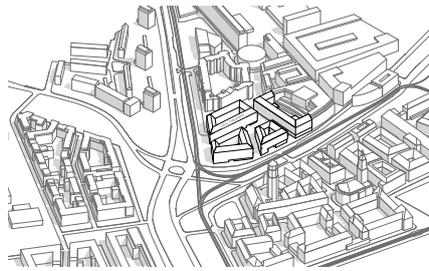

4. Walmdächer

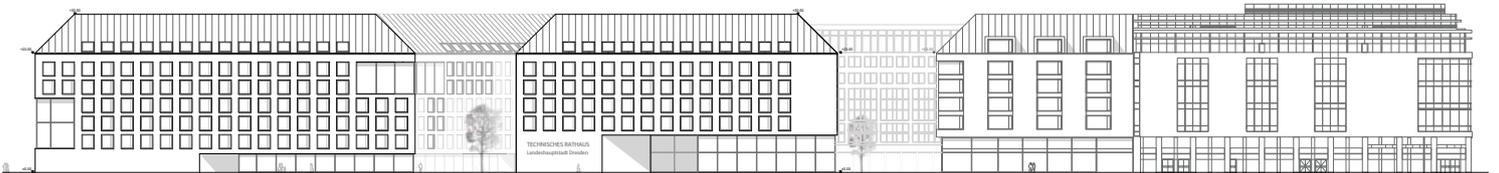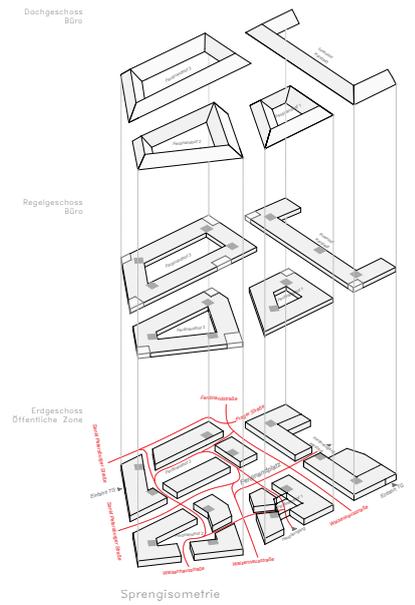

Ansicht Waisenhausstraße M 1 :500



Längsschnitt M 1 :500

