



VARIANTE A: Zweirichtungsverkehr mit Senkrecht- und Längsparken
Lageplan

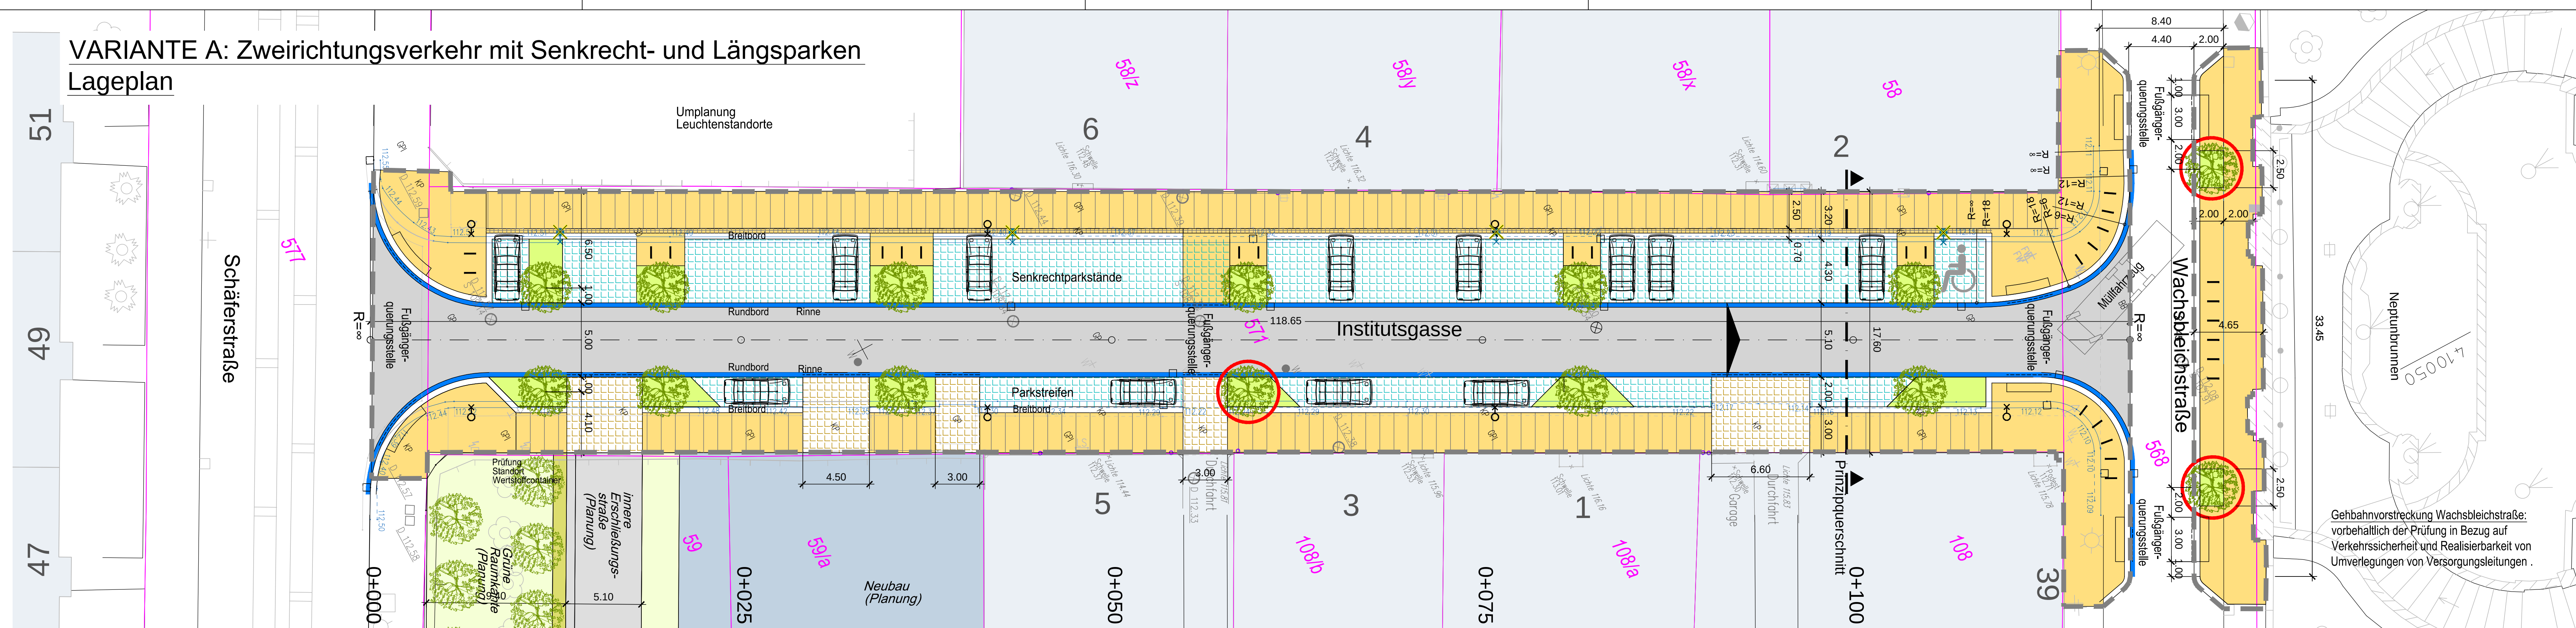

Prinzipquerschnitt

Institutsgasse Blickrichtung Wachsbleichstraße

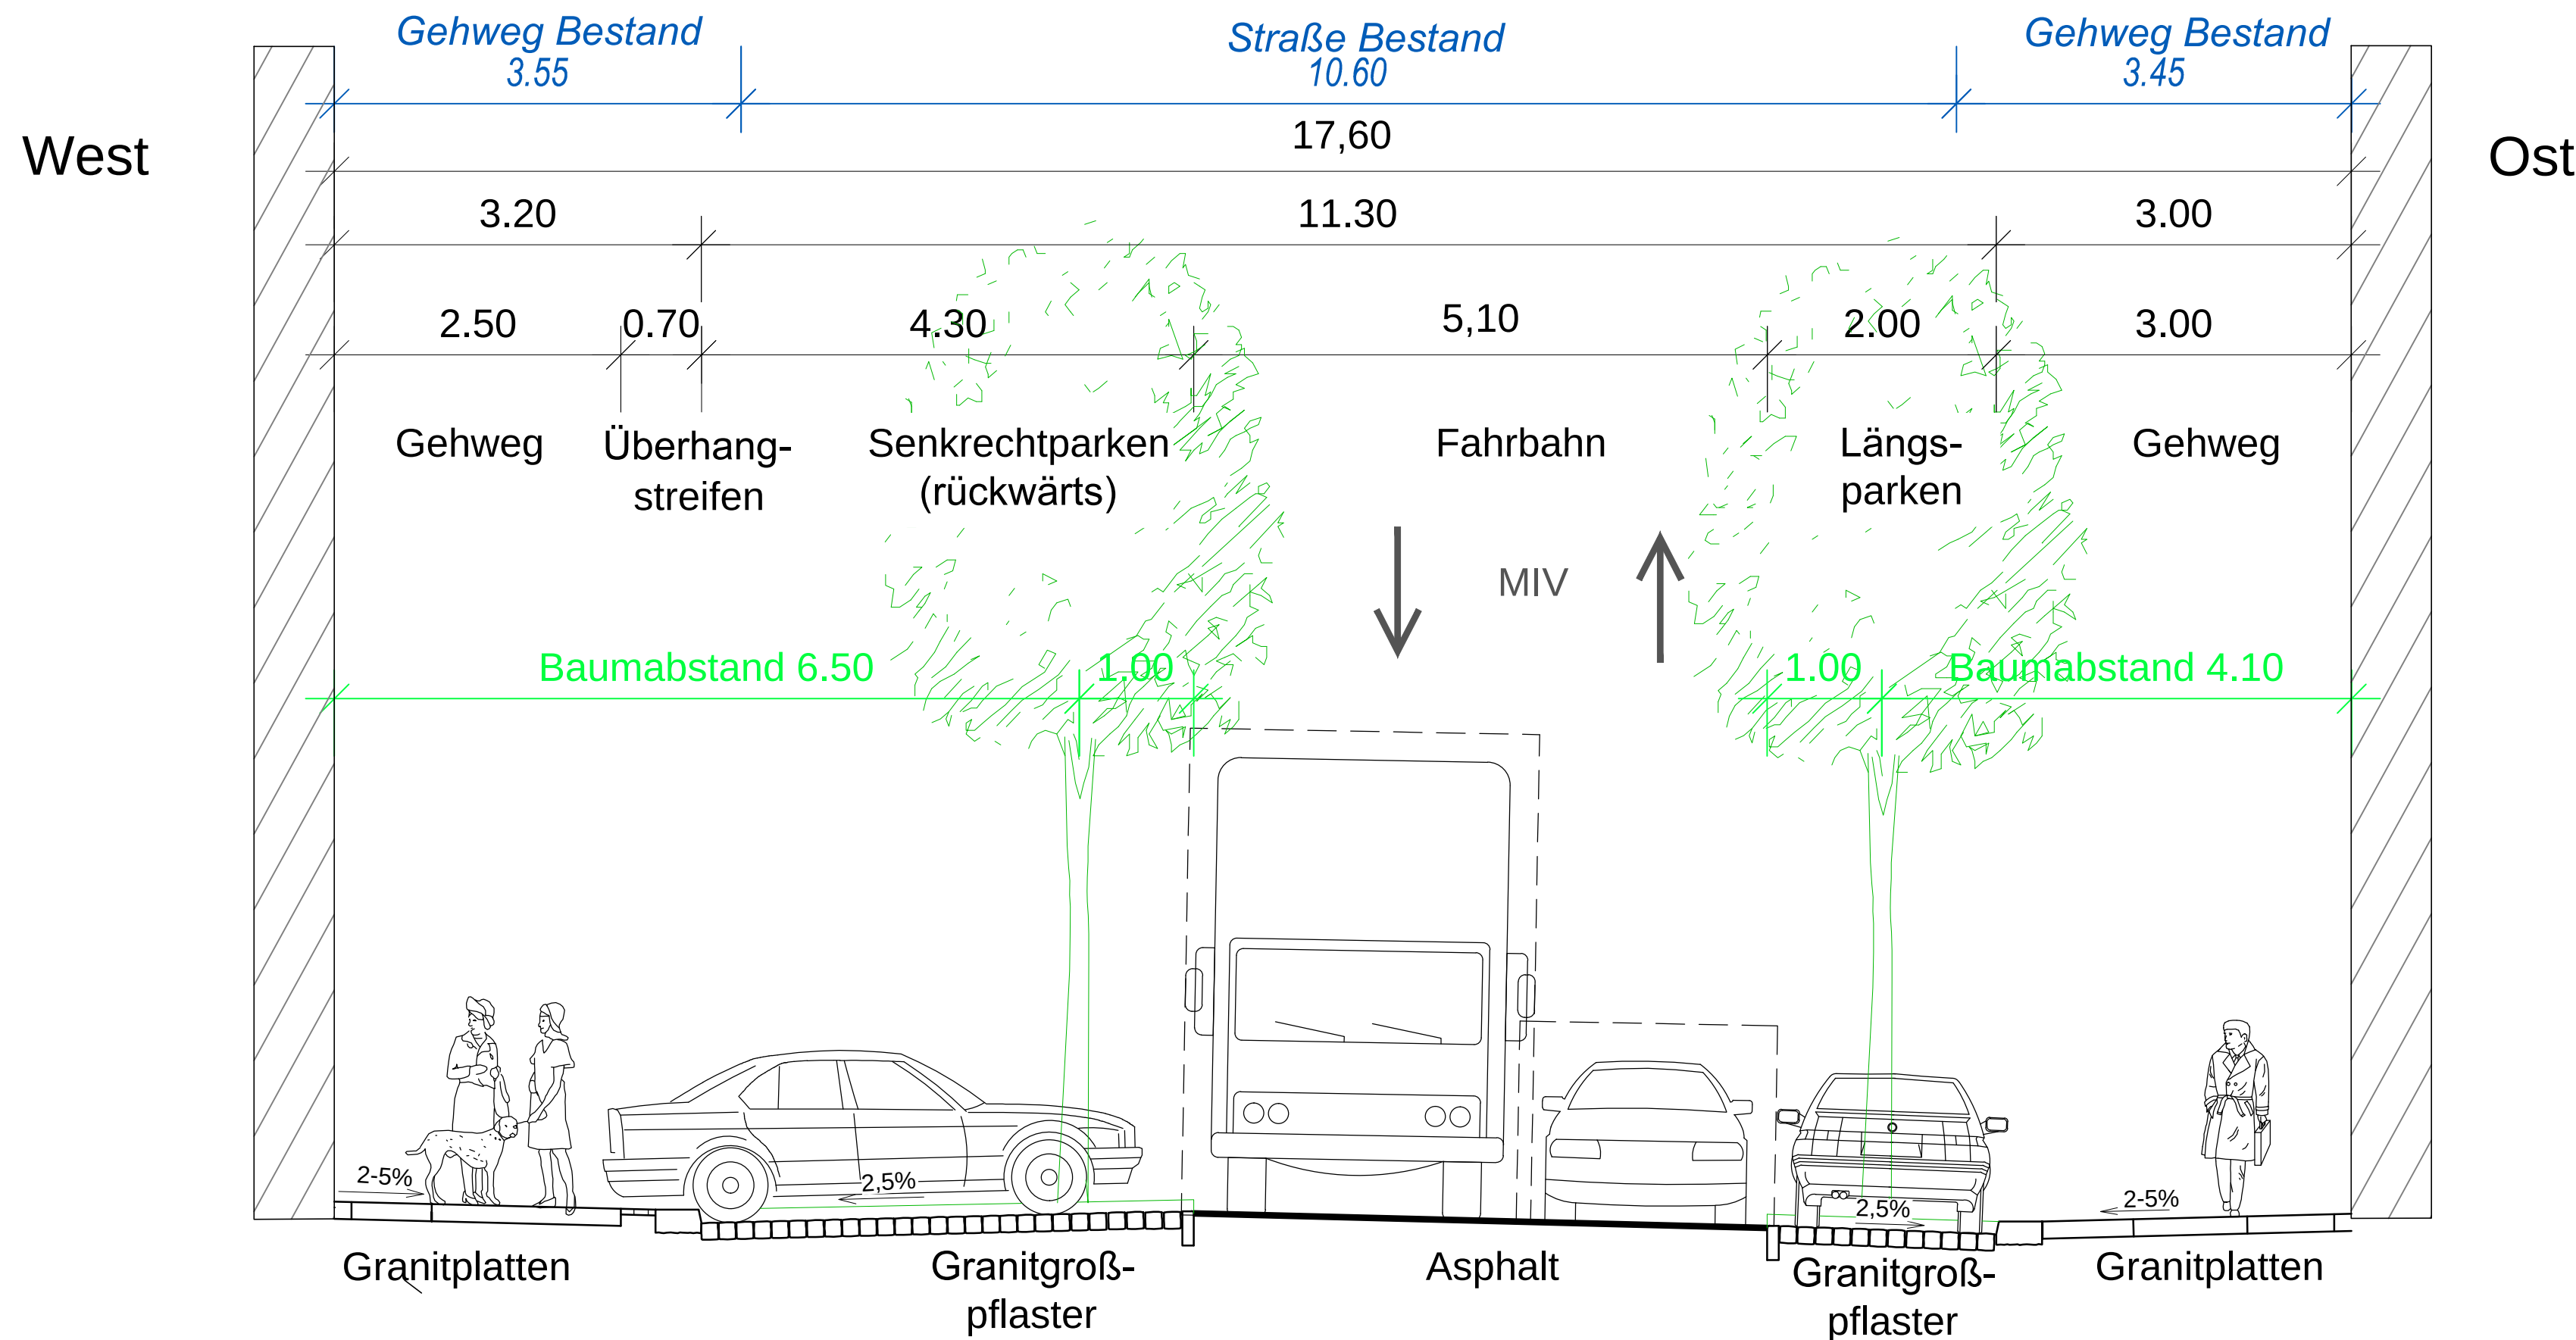

Zeichnungserklärung:

- Asphalt
- Großpflaster Granit (Parkstreifen)
- Befestigung der Zufahrten
- Gehweg: Ausrundungsbereich / Bordvorstreckung mit Bordabsenkung
- Granitgehwegplatten
- Baumstandort mit Baumscheibe
- Gebäude Bestand
- Gebäude Planung
- Baugrenze
- Flurstücksgrenze / -nummer
- wegen Medienbestand kritischer Baumstandort, Umverlegungen erforderlich
- Lichtmast Planung
- Lichtmast Bestand Rückbau
- Bord / Rinne Planung
- Bord Bestand

VARIANTENMERKMALE		
	Bestand	VARIANTE A
Parken West/Ost	Senkrecht-/Längsparken	Senkrecht-/Längsparken
Gesamtbreite öffentlicher Verkehrsraum	ca. 17,60 m	ca. 17,60 m
Gehwegbreite West	ca. 3,45 m	3,20 m einschl. 0,7 m Überhang Granitplatten
Parkstreifen West	4,30 m	4,30 m (Senkrechtparken) Schlackepflaster
Fahrbahnbreite	4,40 m	5,10 m Asphalt
Parkstreifen Ost	2,00 m (Längsparken) Schlackepflaster	2,00 m (Längsparken) Großpflaster
Gehwegbreite Ost	ca. 3,45 m Granitplatten	3,00 m Granitplatten
Baumstandorte Institutsgasse	0	12
Wachsbleichstraße	0	2
Anzahl Baumstandorte	0	14
Stellplätze West	42	31
Stellplätze Ost	12	8
Behindertenstellplätze	0	1
Anzahl Stellplätze	54	40

Stadtplanungsamt Dresden
Sanierungsgebiet Dresden S-11
Friedrichstadt
Umgestaltung/Aufwertung
der Institutsgasse

VORPLANUNG, VARIANTE A,
Stand: 15.09.2017