


STRAßENBAUMPFLANZUNG LÖBAUER STRAßE UND NORDSTRAßE | PREUßISCHES VIERTEL, RADEBERGER VORSTADT, BEZIRK NEUSTADT | M1:500

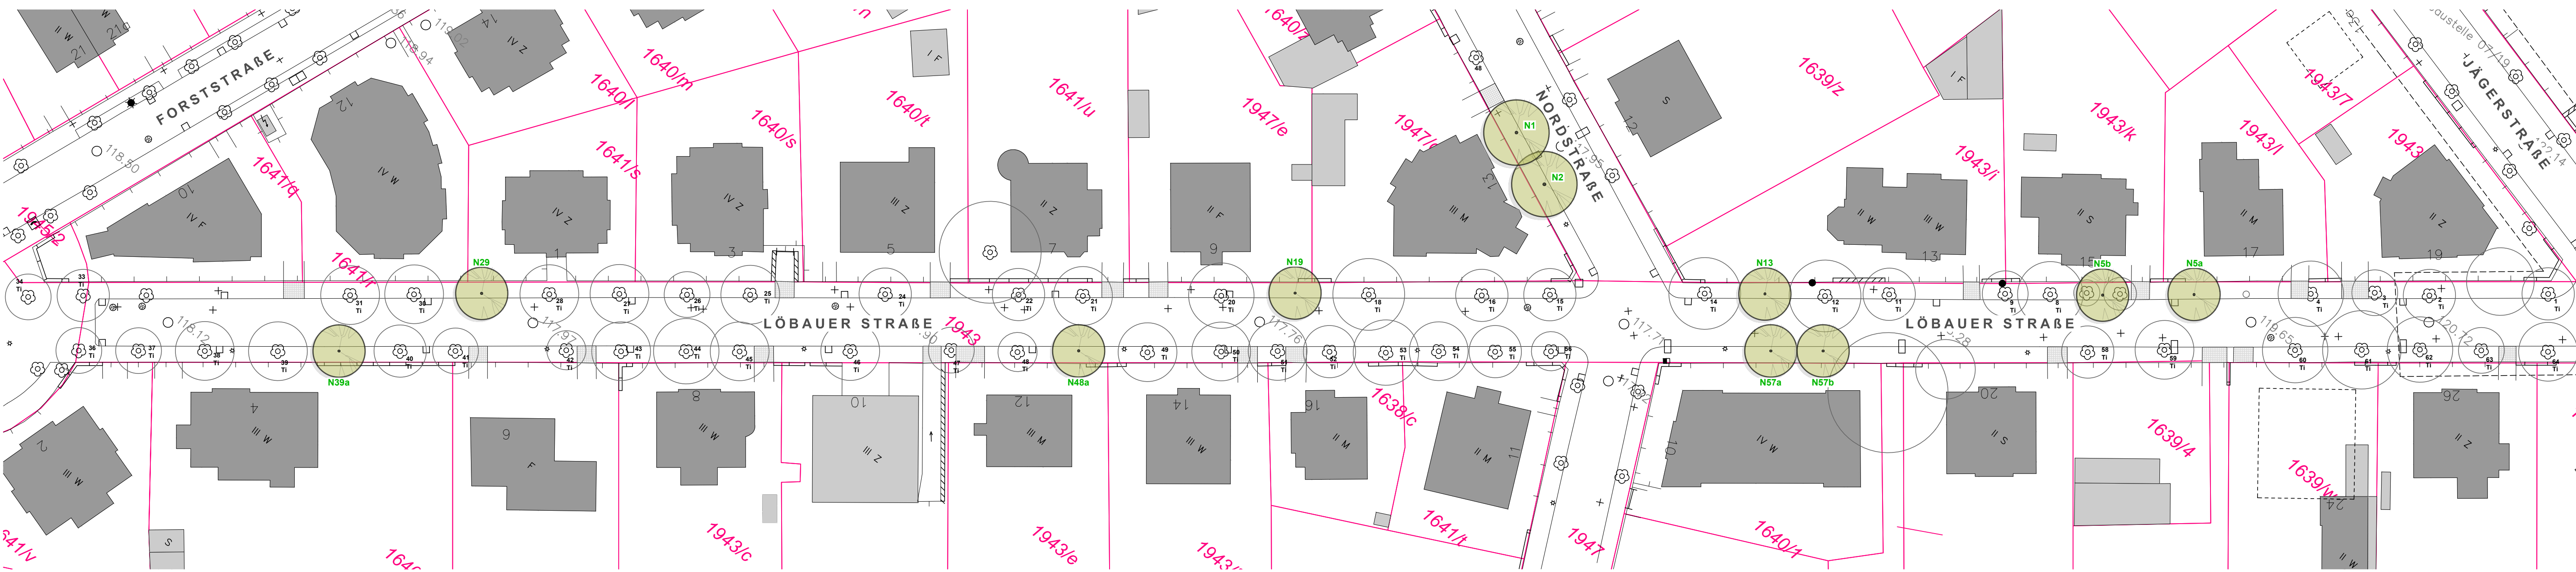

LEGENDE

-  **Bestand Straßenbäume**
Tilia species
-  **Bäume Neupflanzung, geplant 9 + 2 Stück**
-  **Flurstücksgrenze**
-  **Gebäude**
-  **Einfahrten**
-  **Beleuchtungsmast**

Löbauer Straße
NEUPFLANZUNG geplant (9 Stück)
mit Tilia cordata "Roelvo" - Winter-Linde 'Roelvo'
Höhe: 10-15m , Breite: 7-10 m, im Plan mit ausgewachsener Krone dargestellt,
Qualität: Hochstamm, StU 18-20 cm mDB, Astansatz bei mind. 2,20 m
Pflanzabstand: 0,70 m vom Bord
Baumgrube L x B x T = 5,0 x 1,6 x 1,5 m

Nordstraße:
NEUPFLANZUNG geplant (2 Stück)
mit Acer platanoides "Reitenbachii" - Spitzahorn
Höhe: ca. 20 m, Breite: 10-13 m
Qualität: Hochstamm, StU 18-20 cm mDB, Astansatz bei mind. 2,20 m
Pflanzabstand: 0,70 m vom Bord
Baumgrube L x B x T = 4,0 x 2,0 x 1,5 m

Pflanzung gem.Merkblatt Straßenbaumpflanzungen der LH DD