
Städtebaulich-freiraumplanerischer Realisierungswettbewerb
Alter Leipziger Bahnhof

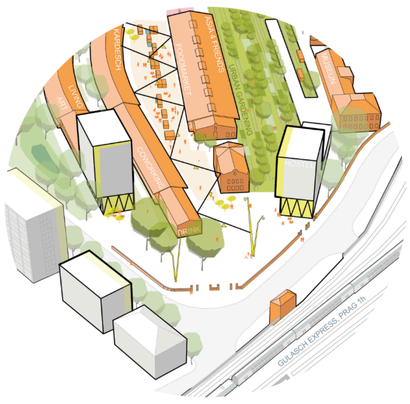


Vogelschau




Schwarzplan M 1_7500




Entrée zum Alten Leipziger Bahnhof

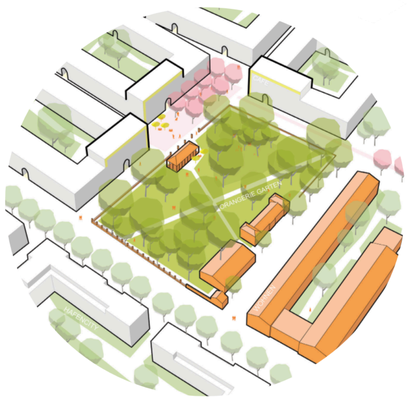


Steingutviertel am Orangeriegarten

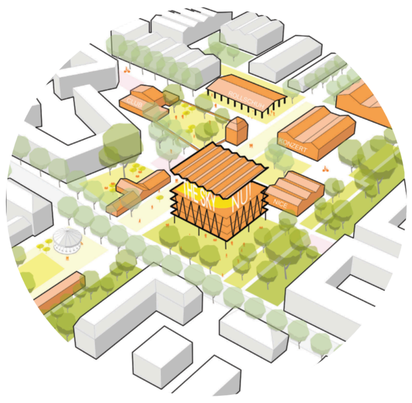

Auftakt zur Eventspange Alter Schlachthof

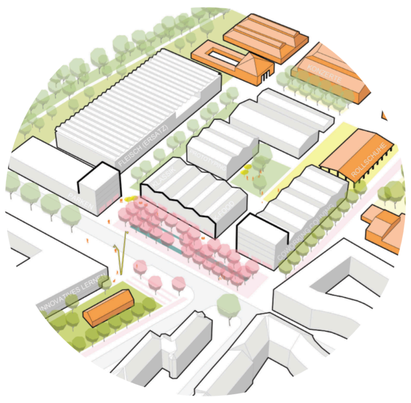

Produktives Werkareal

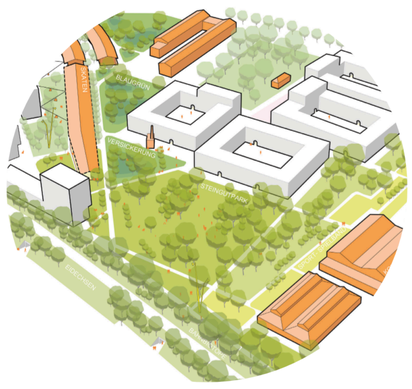

Quartierspark Steingut




Kultur im Alten Leipziger Bahnhof

Städtebauliche Leitidee



Lageplan M 1_2000

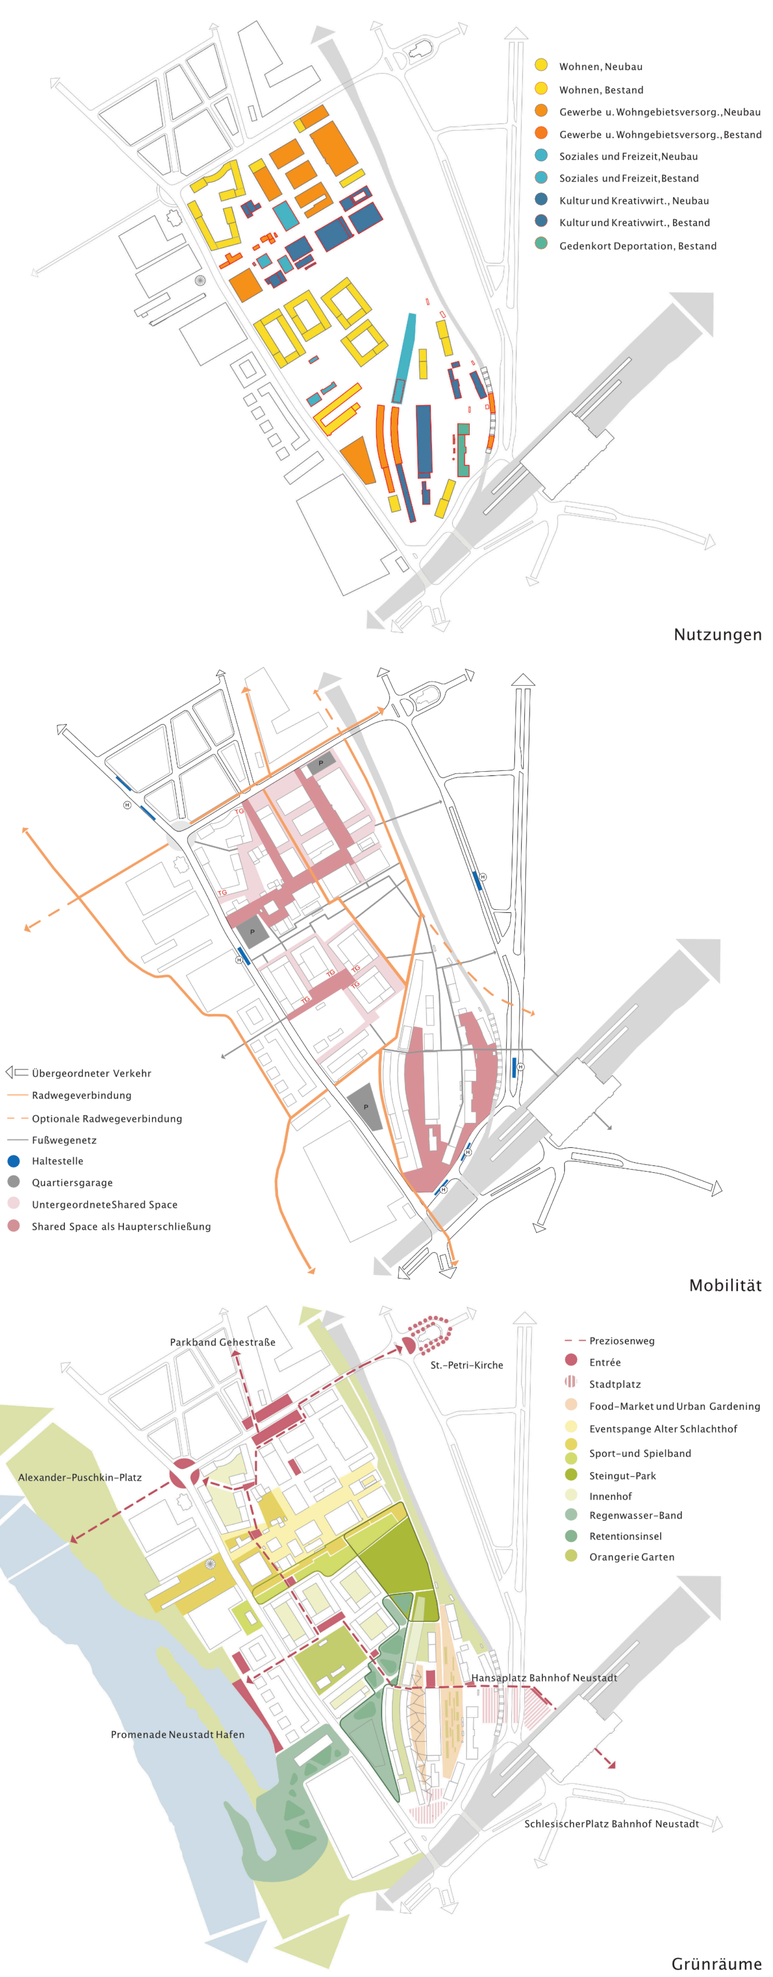

Nutzungen

Mobilität

Grünräume