


Vorhabenbezogener Bebauungsplan Nr. 6061

Dresden-Altstadt I Postplatz, Geschäftshaus "Post Kontor"

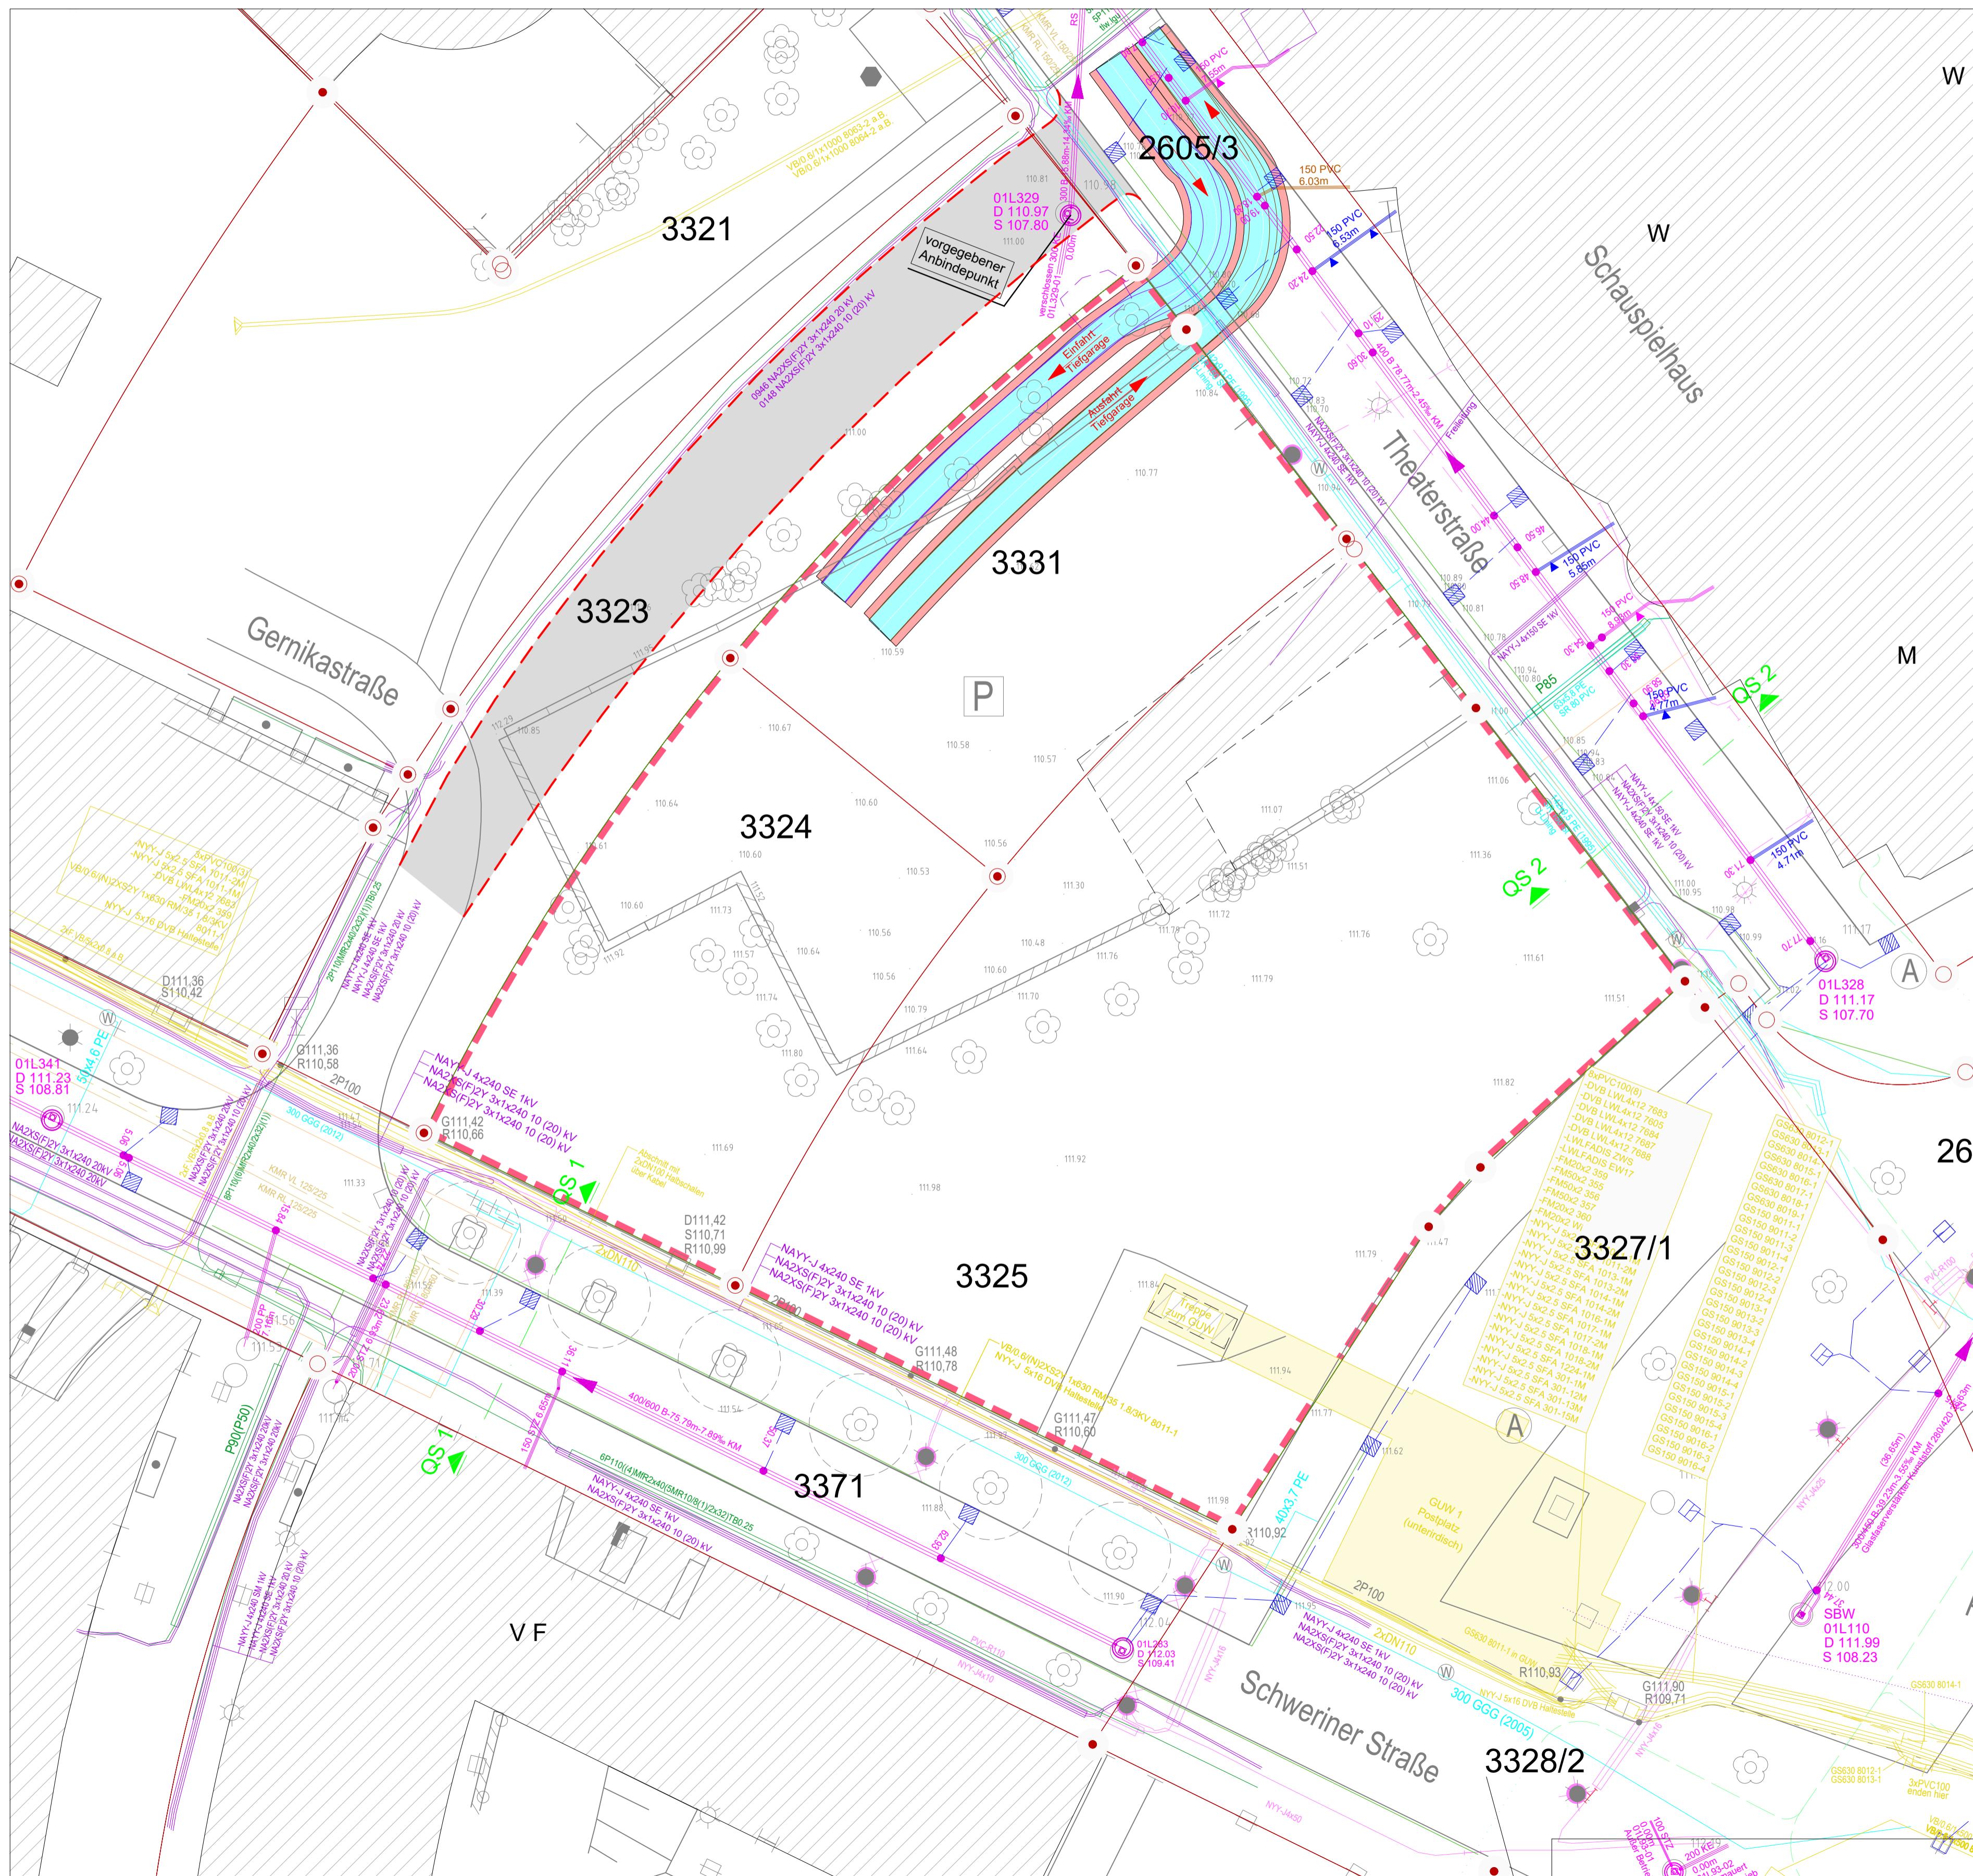

LEGENDE:

	Bestand/Allgemein
	Vermessung / Stadtkarte
	Flurstücksgrenzen mit Nummern
	Geltungsbereich VB-Plan
	Medienbestand
	Mischwasserkanal
	Regenwasserkanal
	Schmutzwasserkanal
	Trinkwasser-Leitung Lage sicher im Schutzrohr
	Kabeldeutschland
	Informationskabel sonstige Eigentümer
	Fernmeldekabel
	Strom-Kabel MS / NS im Schutzrohr
	Strom-Erder MS / NS (außer Betrieb)
	LSA-Kabel
	Telekom-Kabel mit mind. einem Rohr/ erdverlegt
	Kabeltrasse / Schutzrohrtrasse DVB sicher
	Kabeltrasse DVB unsicher
	Kabel öffentliche Beleuchtung erdverlegt / Freileitung
	Fernwärme-Leitung VL / RL im Schutzrohr

Stadtverwaltung Dresden Amt für Stadtplanung und Mobilität Amtsleiter	Fassung 30. Januar 2025	
Planungsbüro	Vorhabenträger	Datum der letzten Änderung
IKD Ingenieur-Consult GmbH	CCD Projektentwicklung GmbH & Co. KG	

