



Am Mieschenhang

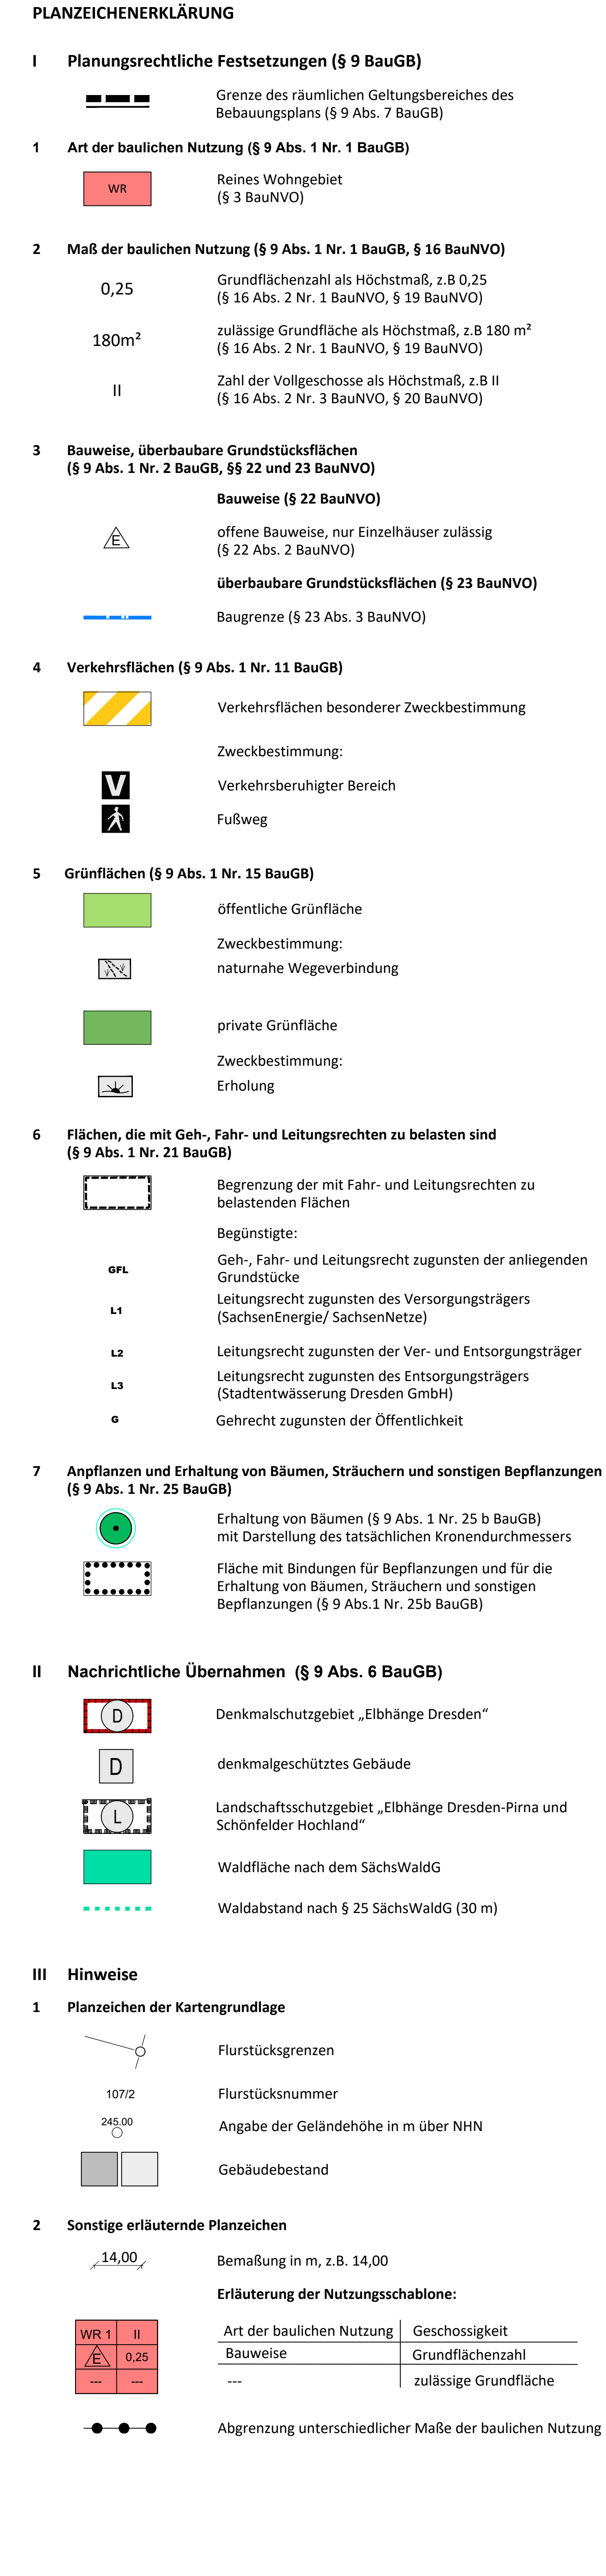

Stadtverwaltung Dresden Amt für Stadtplanung und Mobilität Anteile:				Fassung 30. November 2024	
Planungsbüro  BGR Ingenieurbüro für Stadtplanung und Landschaftsarchitektur Bismarckstr. 10 80335 München		Vorhabenträger		Datum der letzten Änderung	
Planungsleiter/in	Sachbearbeiter/in	SQL 61.3.2	Abt.-Lfr. 61.3	SQL 61.1.3	Abt.-Lfr. 61.1

Übersichtskarte

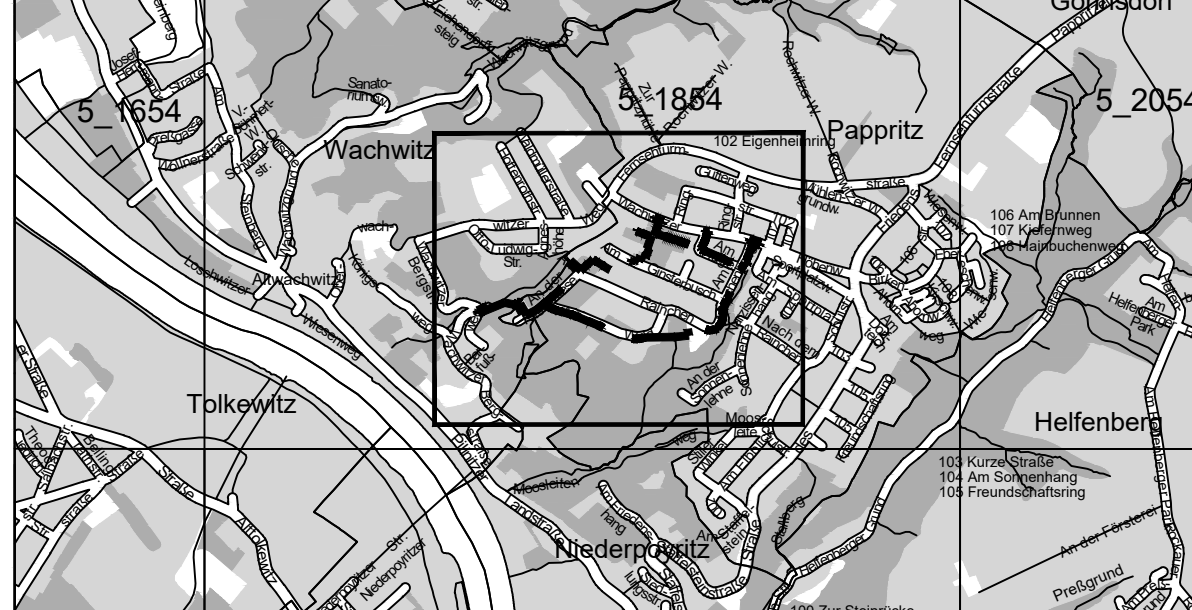

M 1:20 000

LANDESHAUPTSTADT DRESDEN


Dresden.
DIE STADT

Bebauungsplan Nr. 329
Dresden-Pappitz Nr. 4
Am Mieschenhang

- Entwurf zur erneuten Veröffentlichung -

Maßstab 1:1000

Blatt 1 von 2