







Städtebaulich-freiraumplanerischer Realisierungswettbewerb
 Alter Leipziger Bahnhof

1 7 9 8 1 4

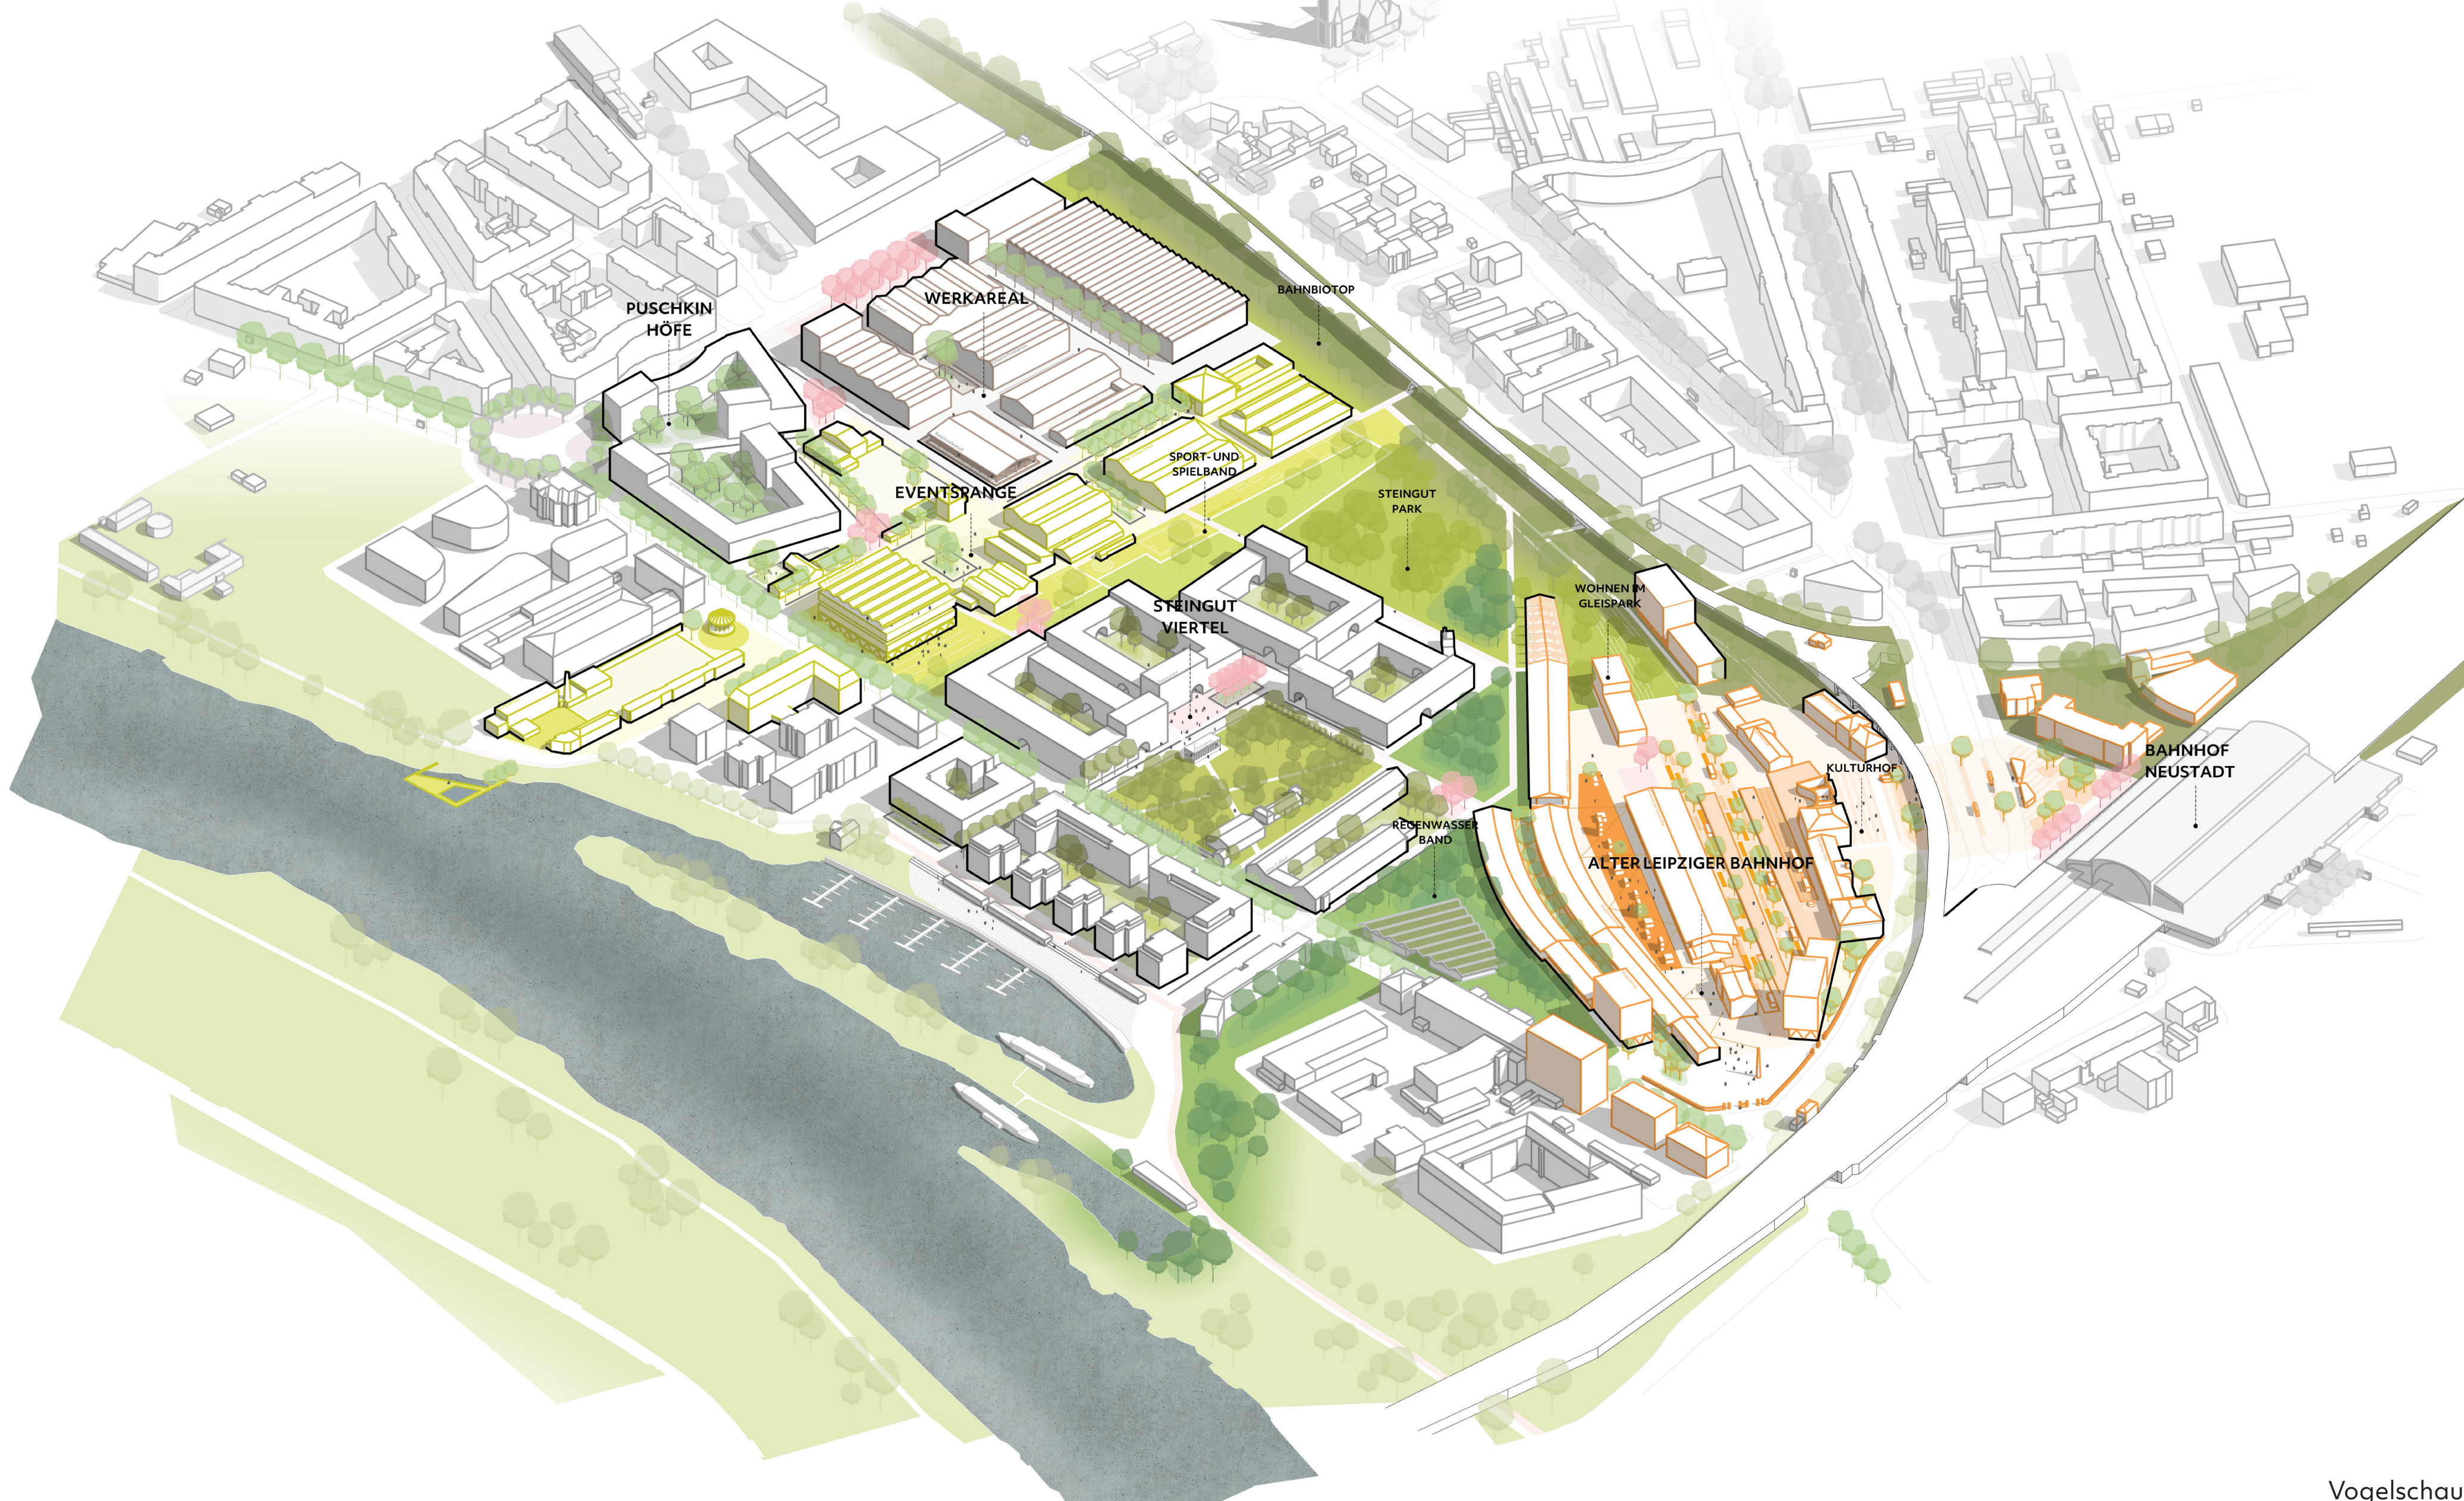

Vogelschau

Schwarzplan M 1_7500

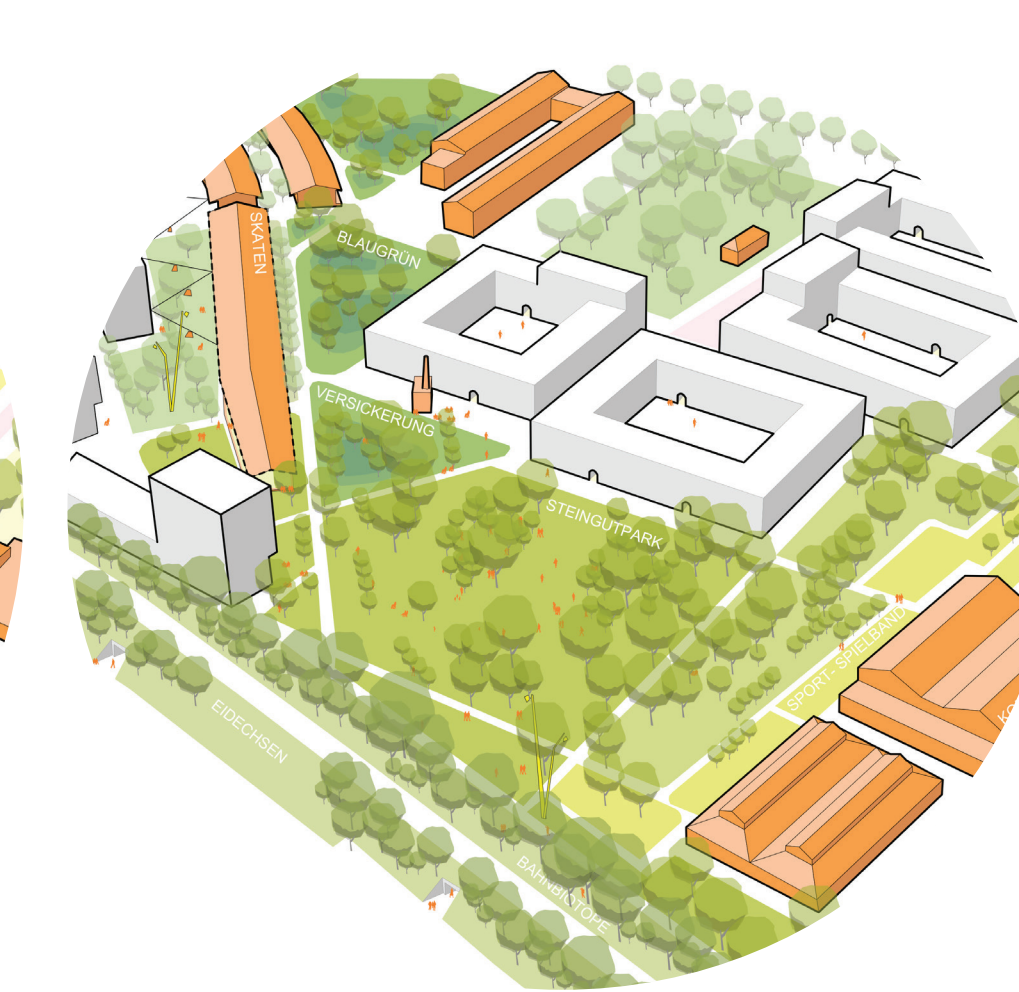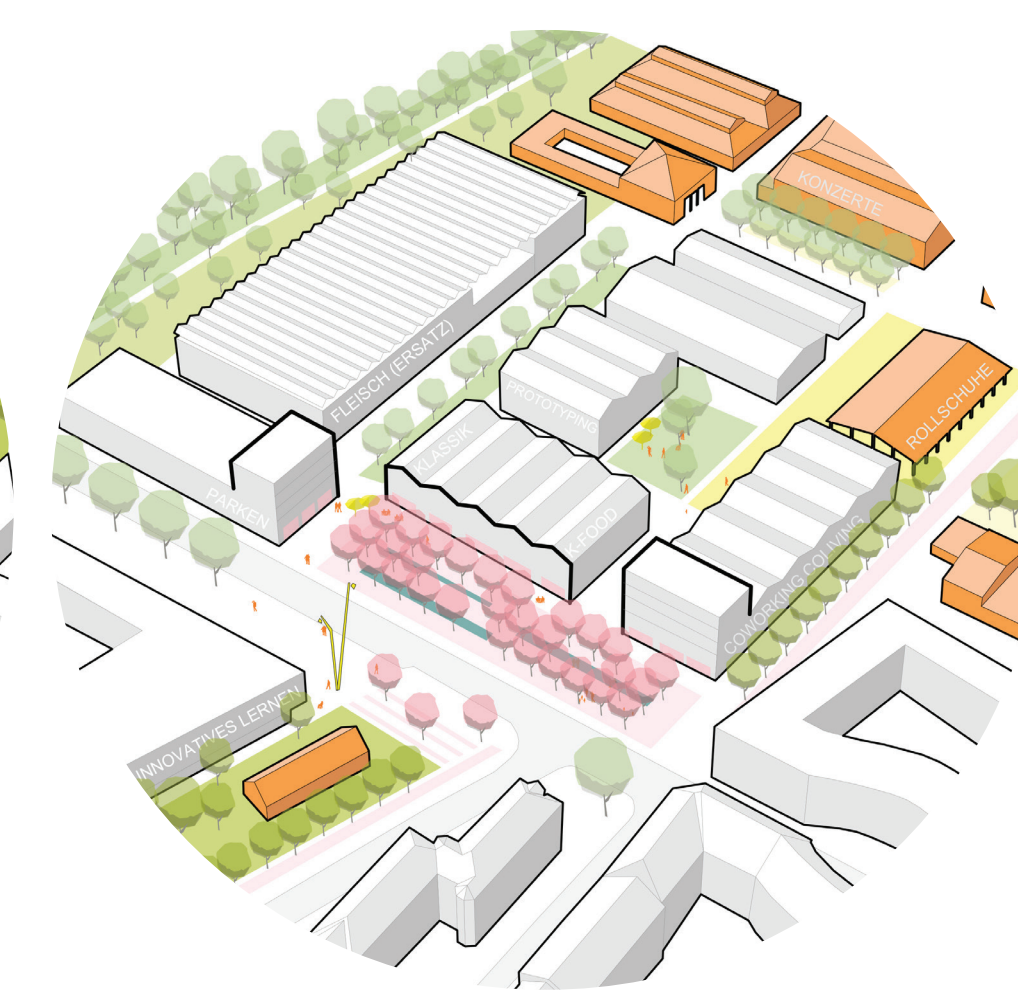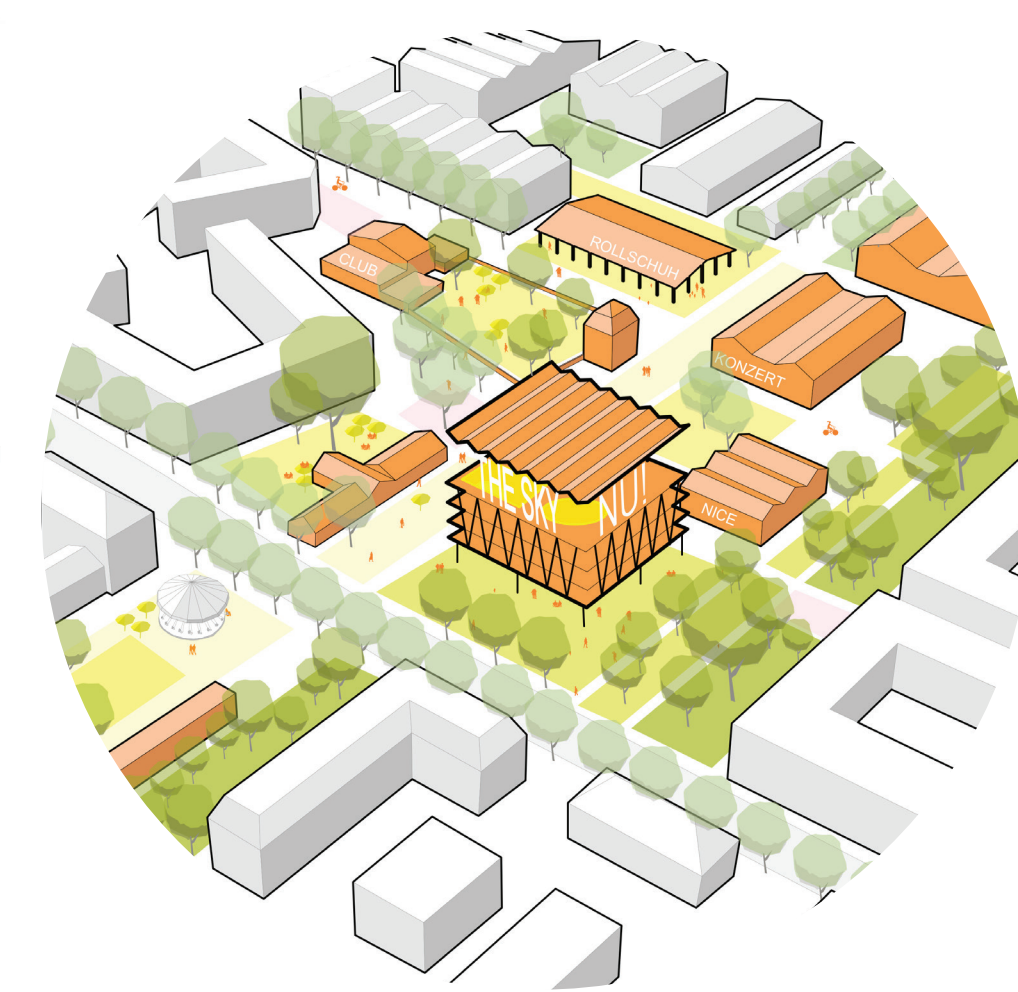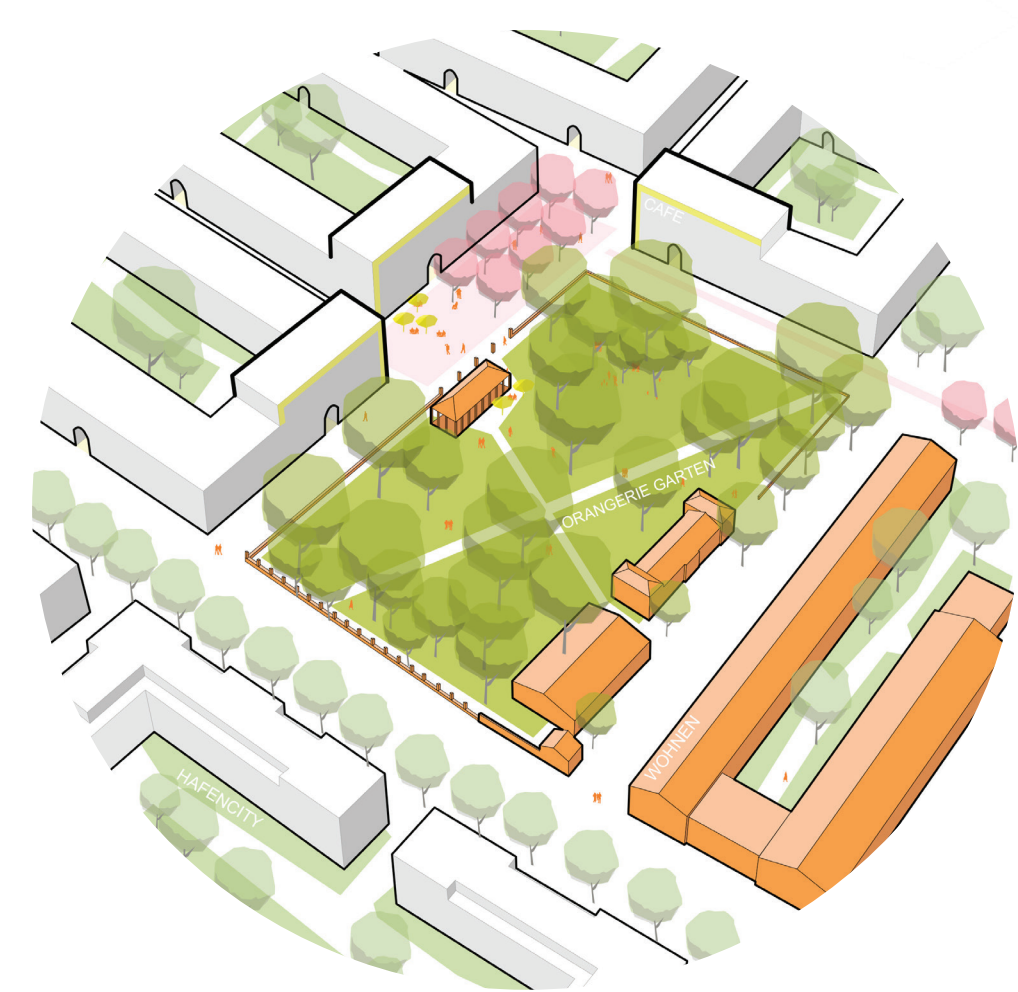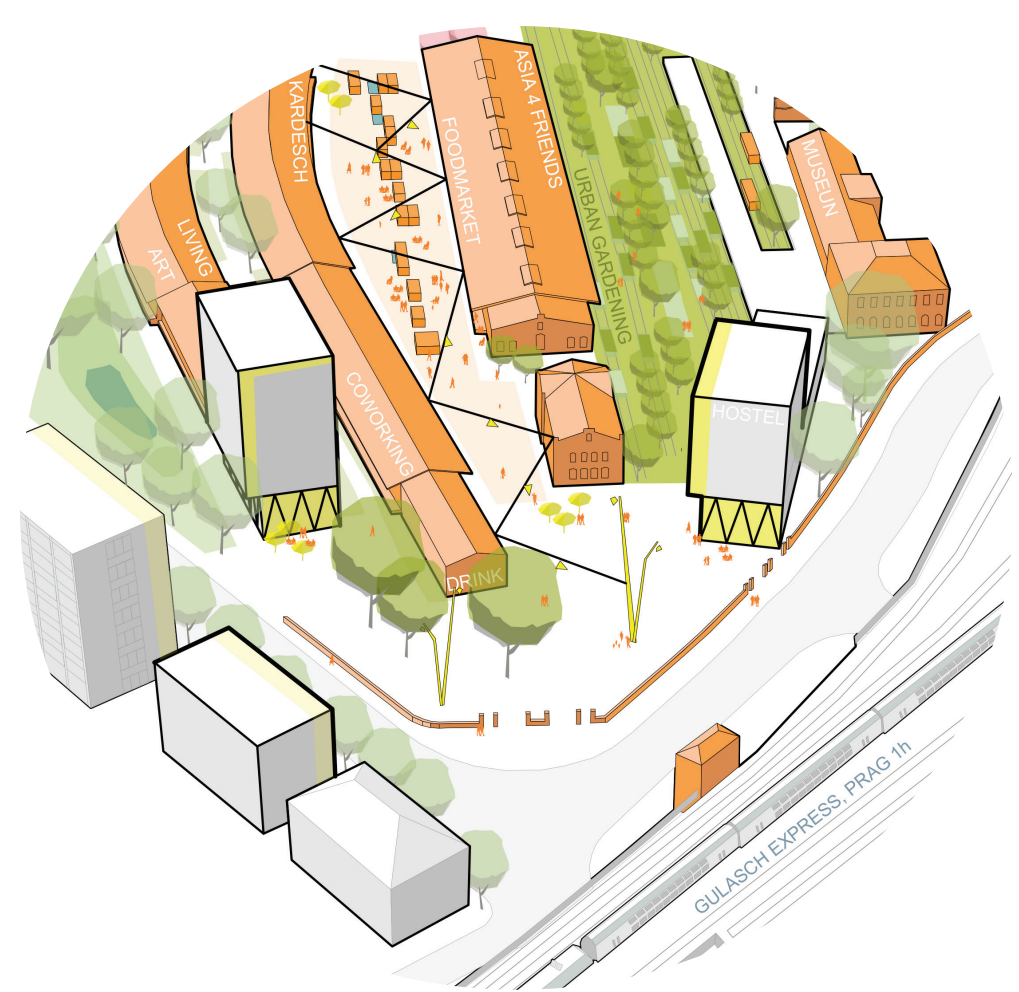

Entrée zum Alten Leipziger Bahnhof


Steingutviertel am Orangeriegarten

Aufahrt zur Eventspace Alter Schlachthof

Produktives Werkareal

Quartierspark Steingut

Kultur im Alten Leipziger Bahnhof
 Städtebauliche Leitidee

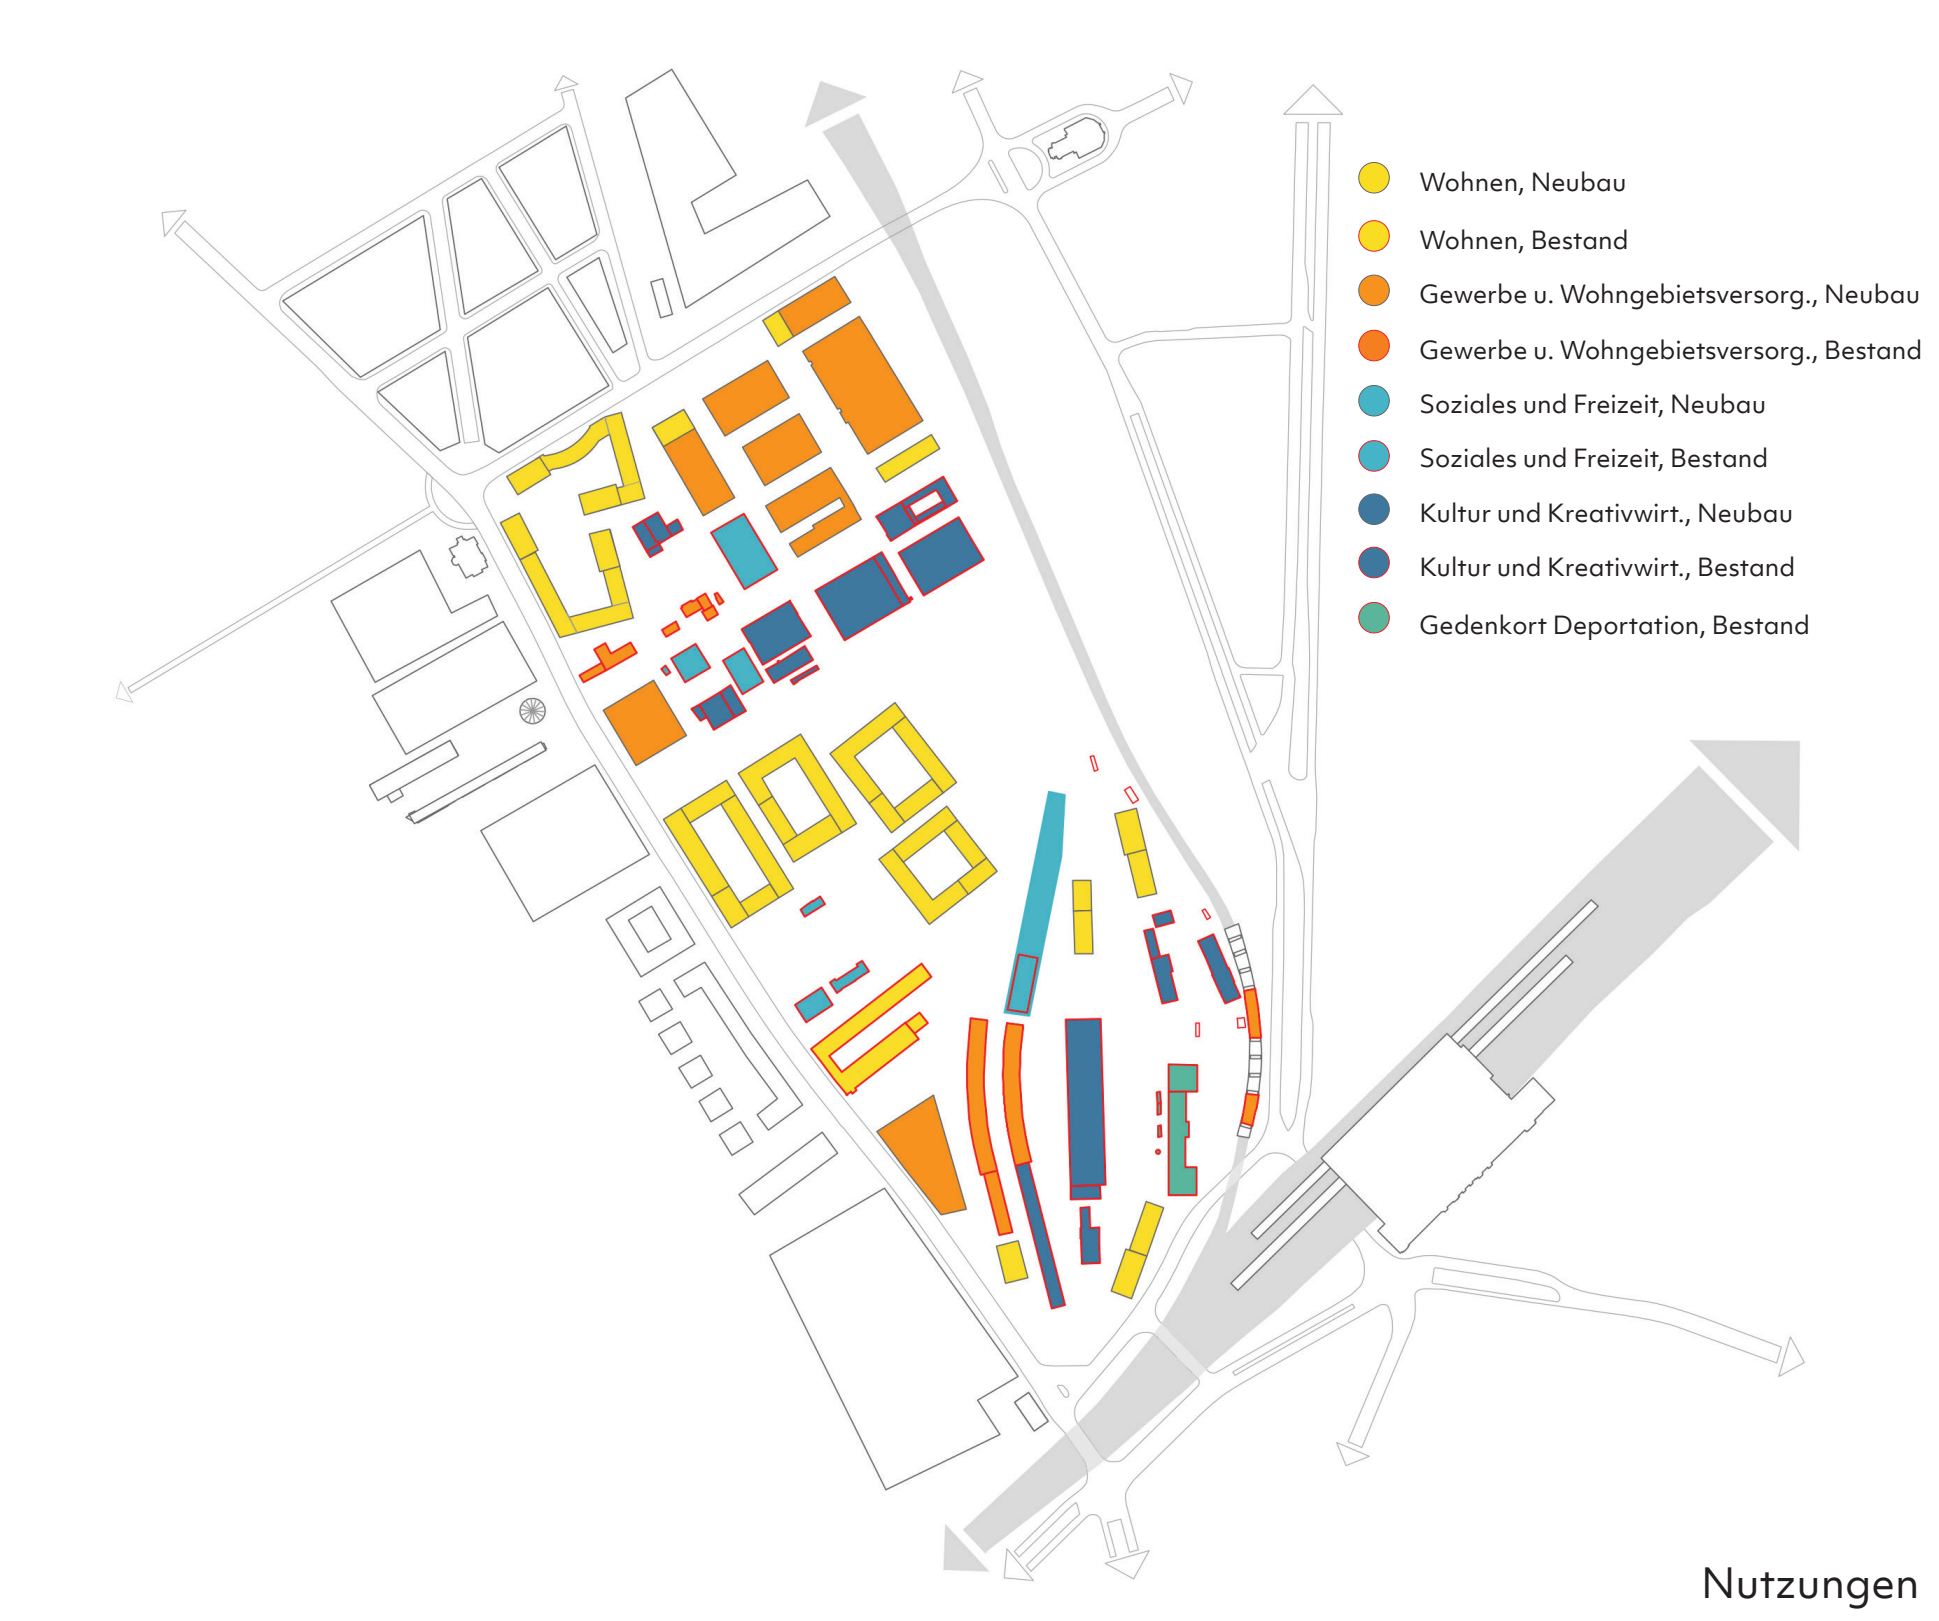

Nutzungen



Mobilität



Grünräum

Lageplan M 1_2000