
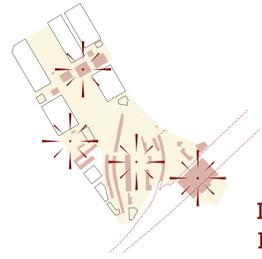


NeuStadtPark


VON DER STADTBACHE ZUM STADTTTEIL

KOMPAKTE STADT - VIelfALT DER NACHBARSCHAFTEN

DAS GEDÄCHTNIS FÜR DIE ZUKUNFT

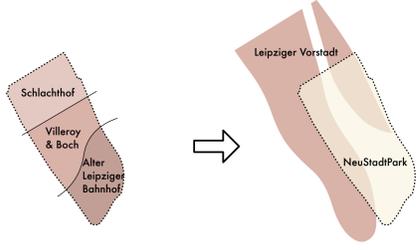

Schwarzplan 1:5.000

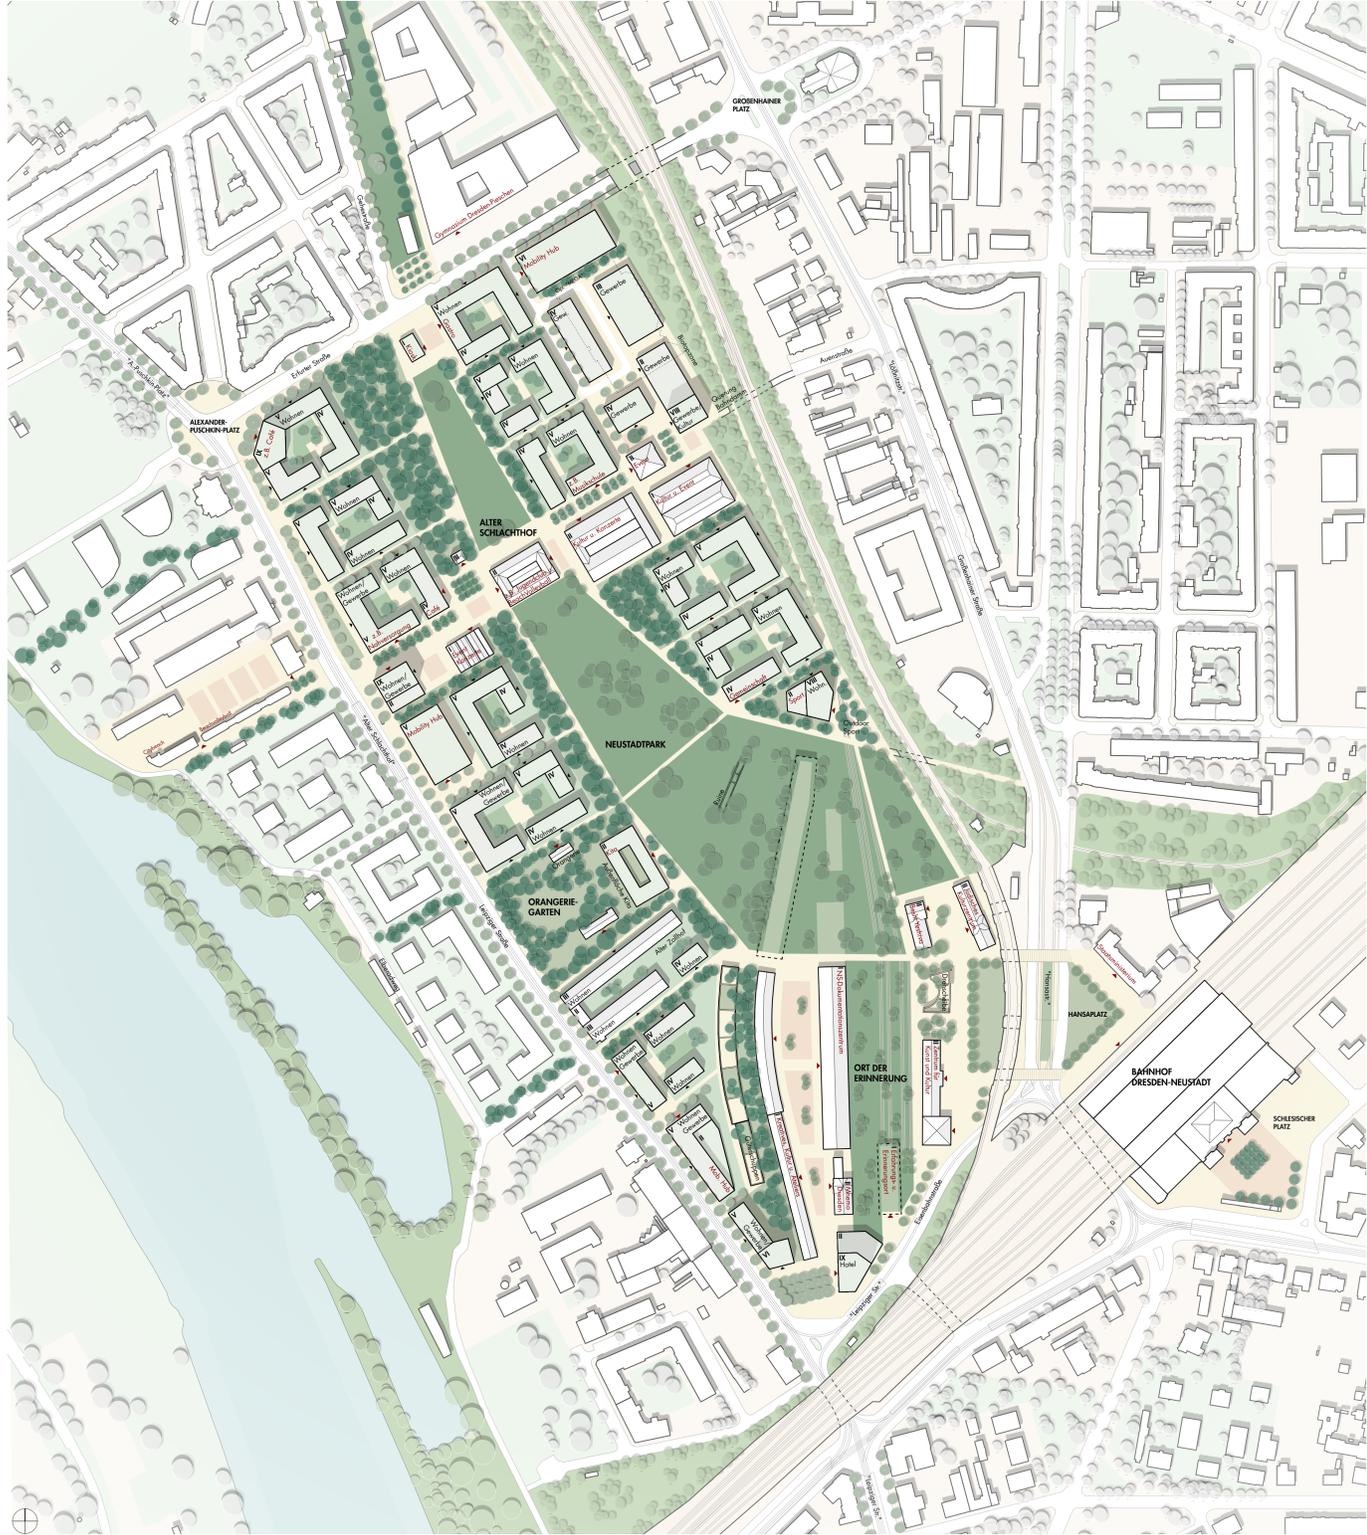

Lageplan 1:2.000

ALTER SCHLACHTHOF
Spiel-Platz vom Bahndamm bis zur Elbe

NEU-STADT-PARK
die Brache öffnen und bespielen

LEIPZIGER VORSTADT
Wohnen zwischen Park und Elbe

ALTER BAHNHOF
Kunst - Frei - Raum + gedenken und erinnern

Nutzungsvielfalt

