




Schwarzplan M 1:5000



Alter Leipziger Bahnhof in Dresden

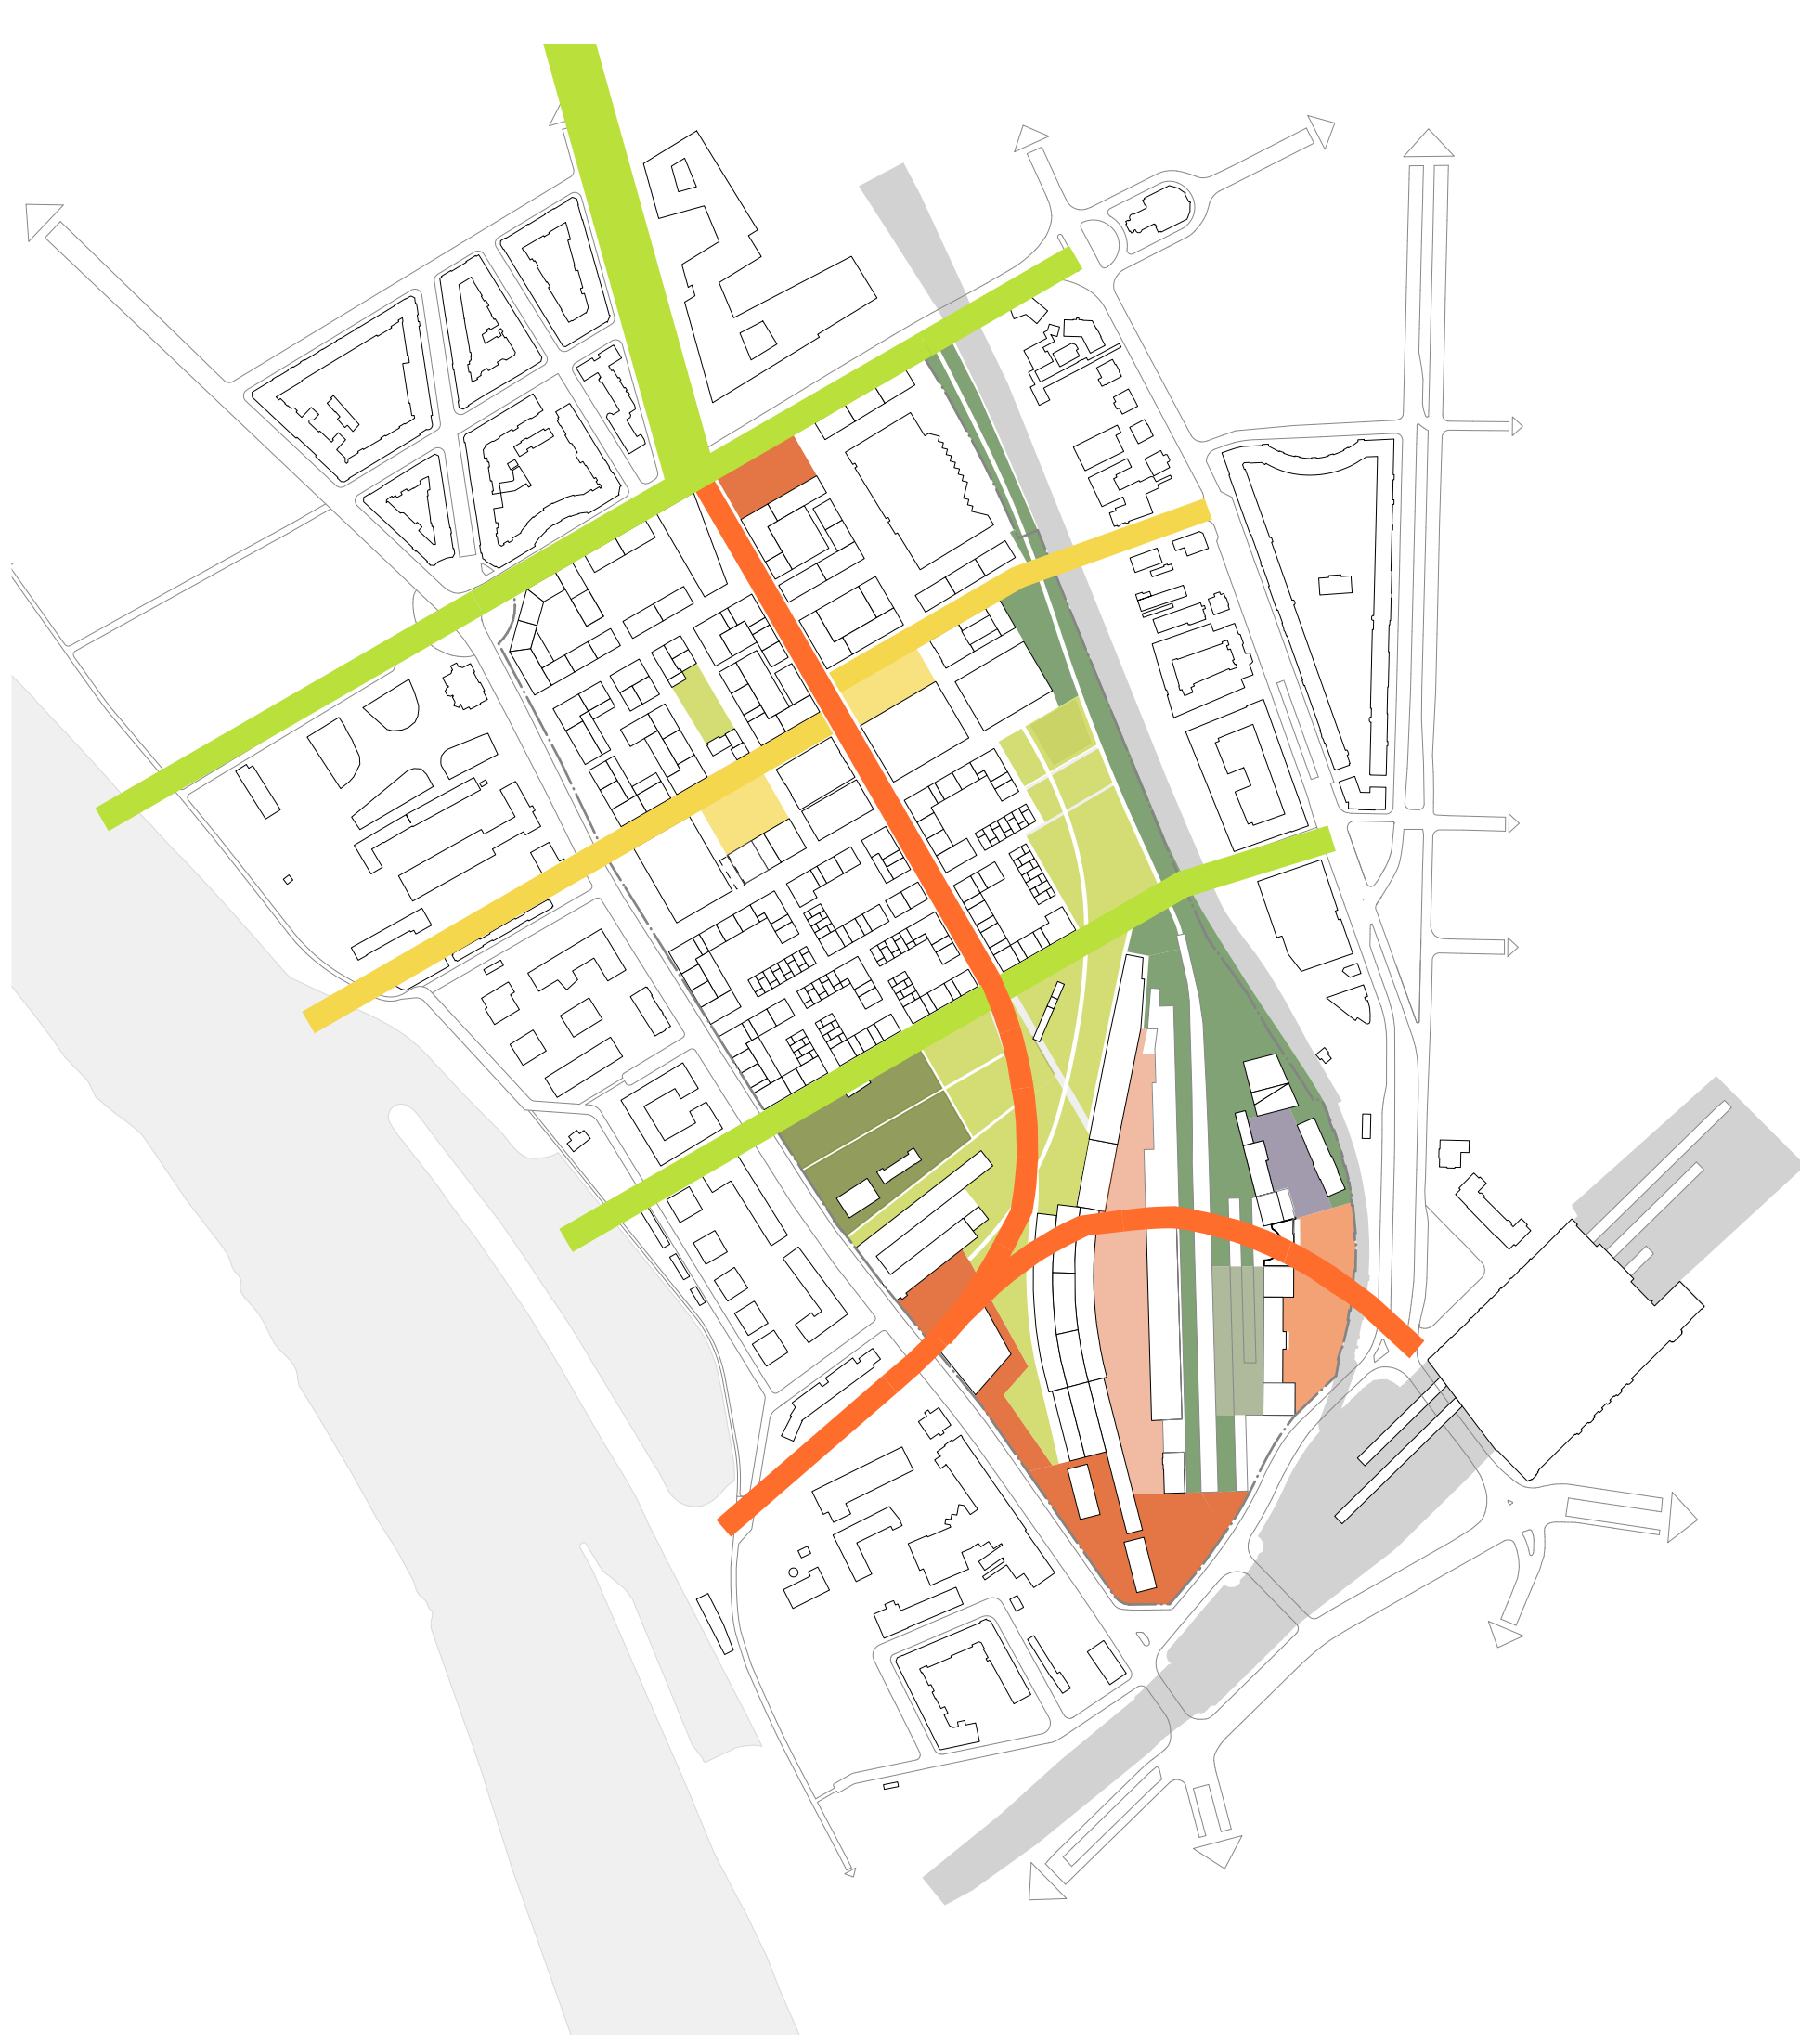

KONZEPT - VERNETZUNGEN



ERSCHLISSUNG



FREIRÄUME




QUARTIERSGLIEDERUNG




NUTZUNGEN

FREIRAUMTYPLOGIEN

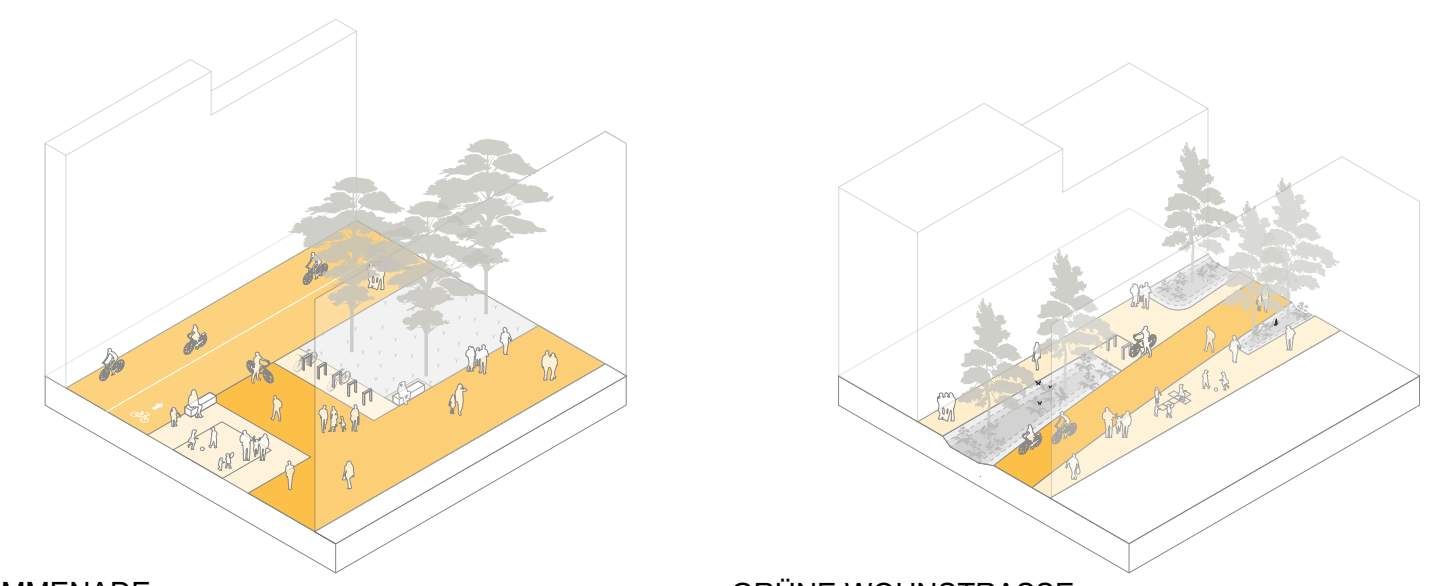

PROMENADE

GRÜNE WOHNSTRASSE

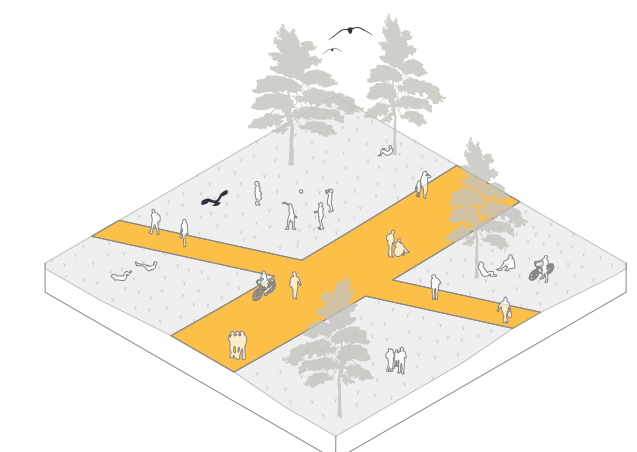


PARKWEG

BAHNSTEIG



STEG

PRINZIP PLATZGESTALTUNG

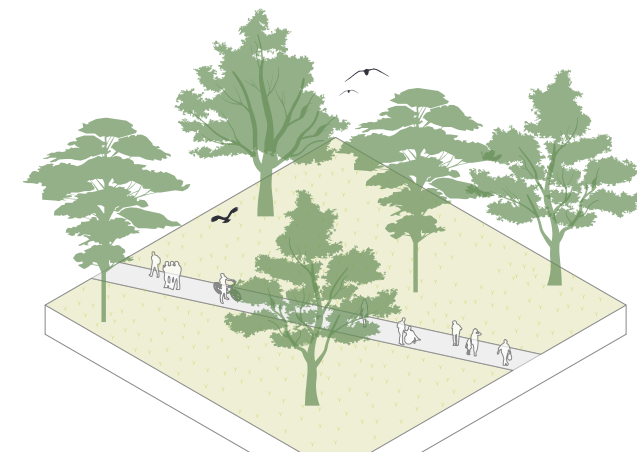

ALTER PRKBESTAND

GESTALTETER PARKRAUM



SUKZESSIONSVEGETATION


KLIMAPASSUNG




WASSERMANAGEMENT



VEGETATIONSSTRUKTUR

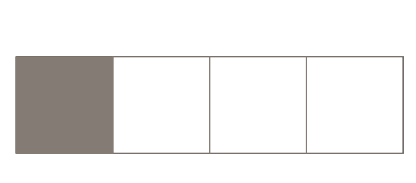




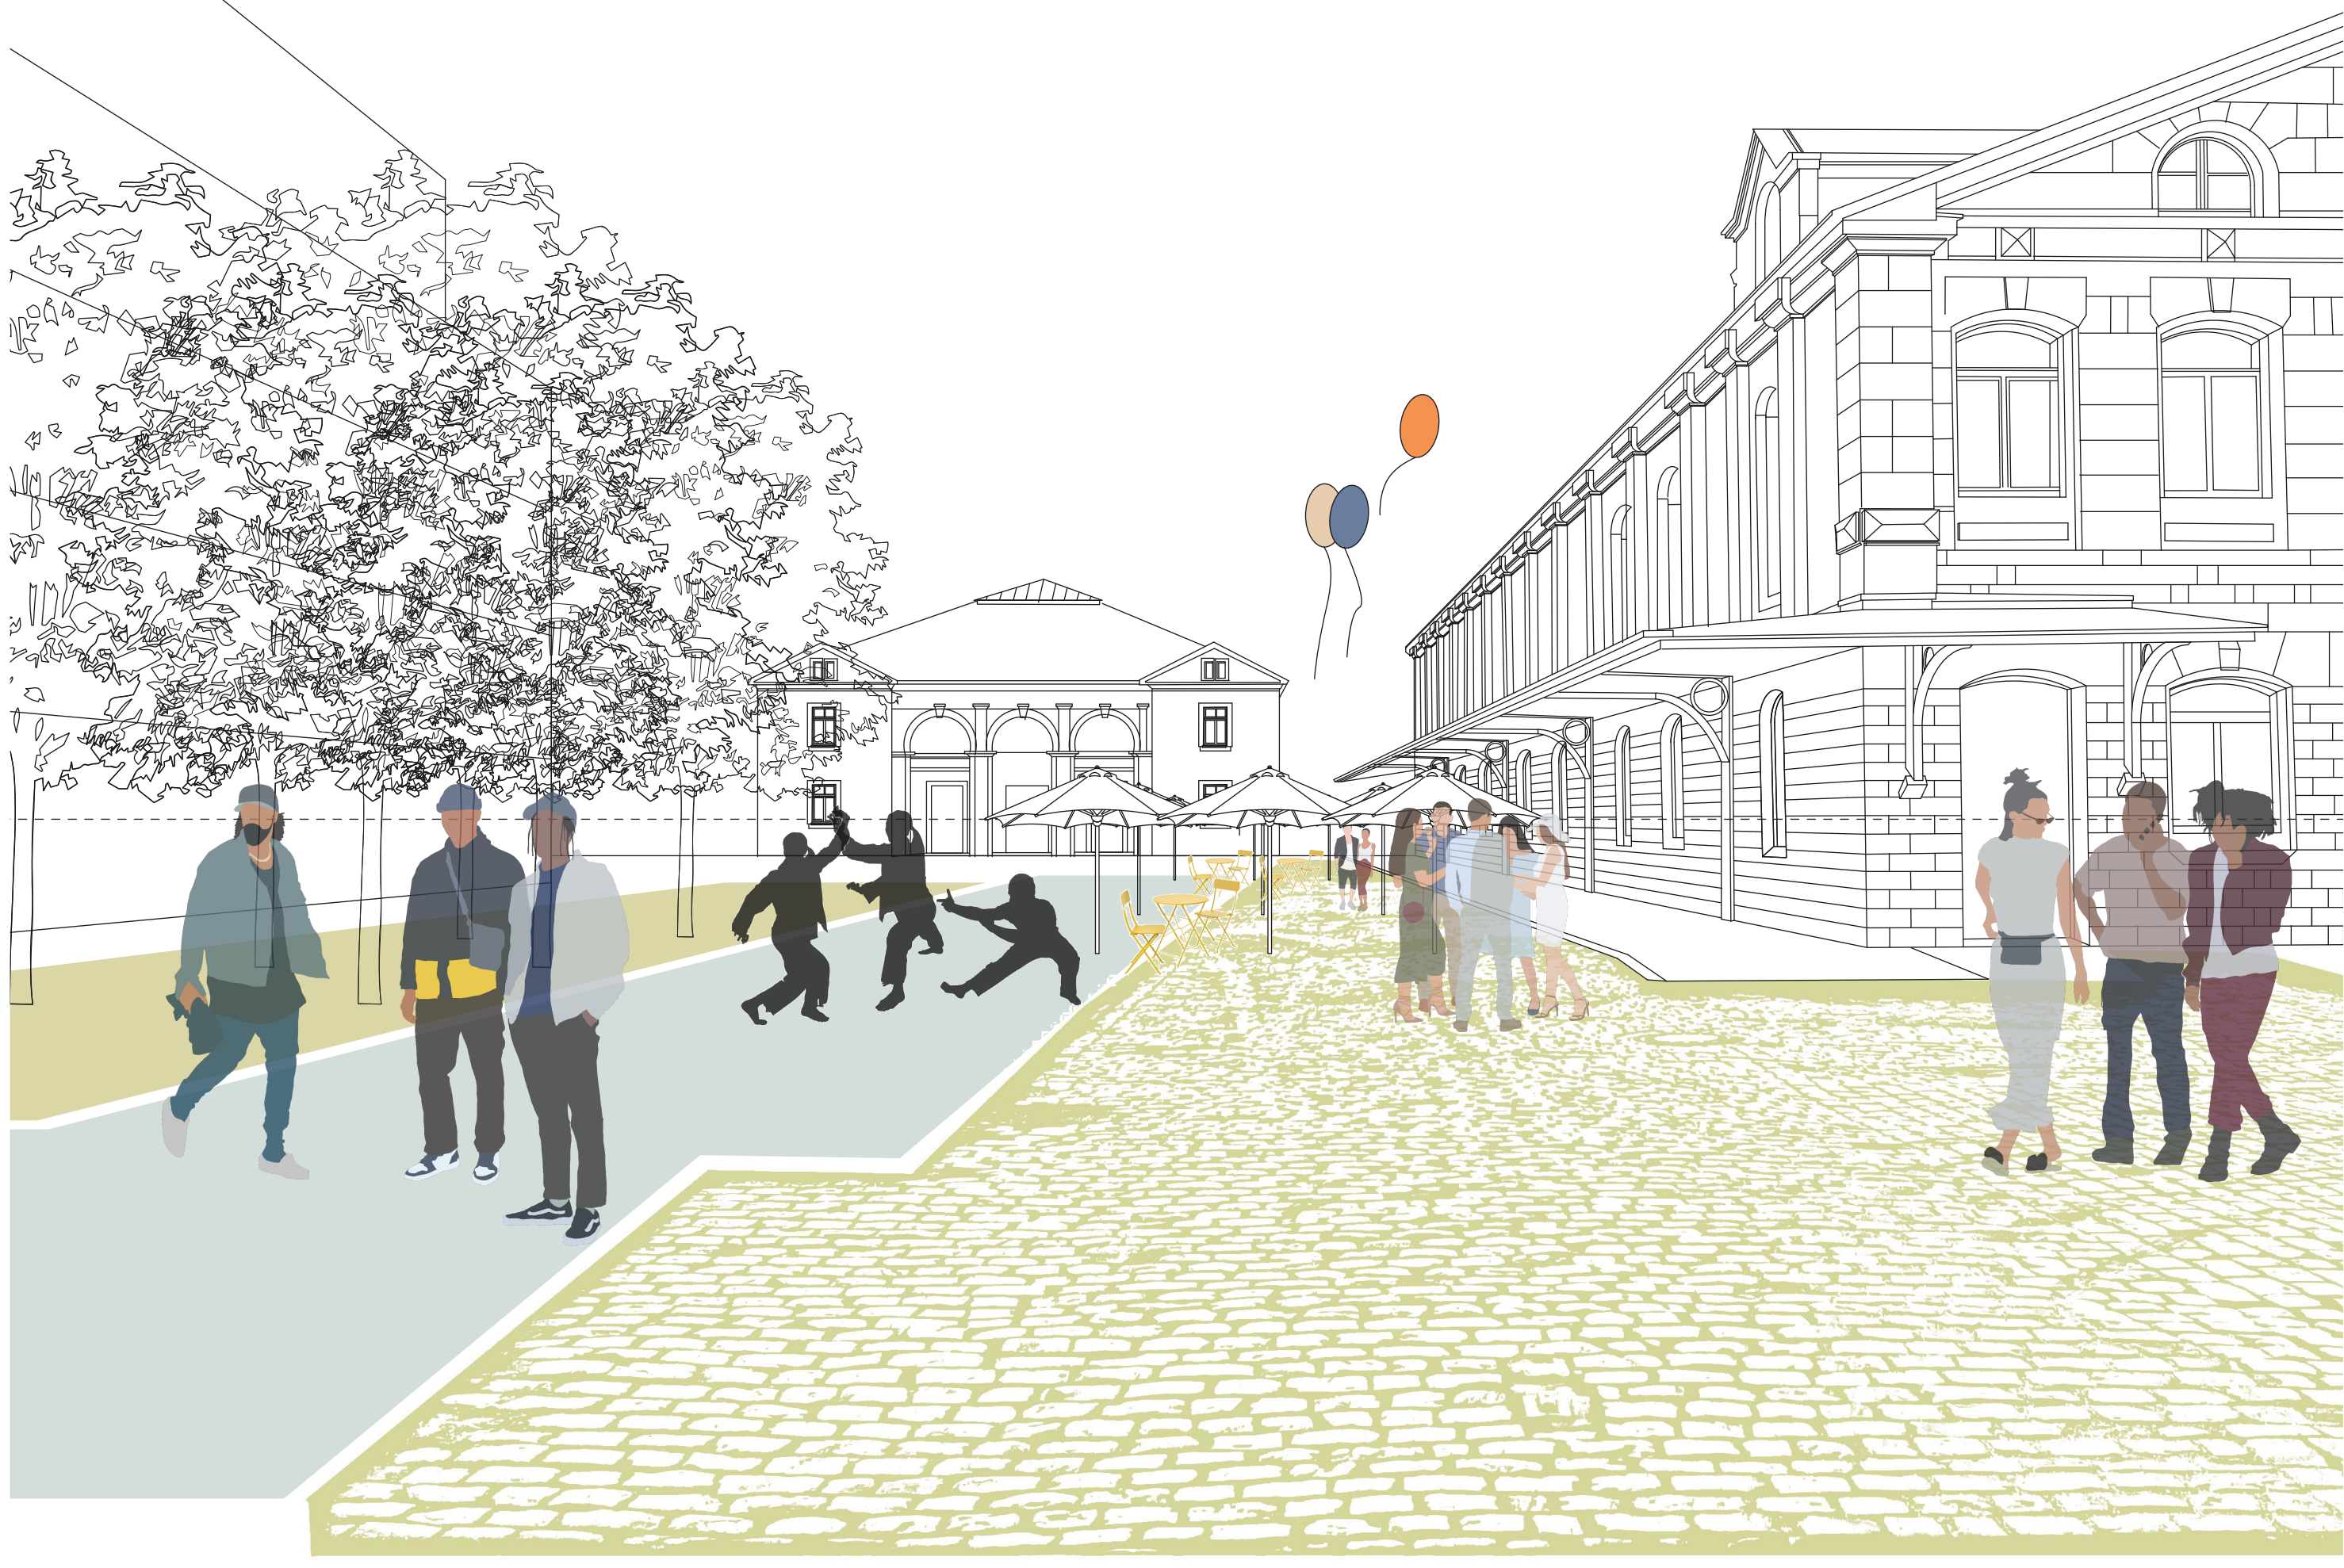

Identifikationsort - Eventspace - Platz



Identifikationsort - grüne Wohnstrasse

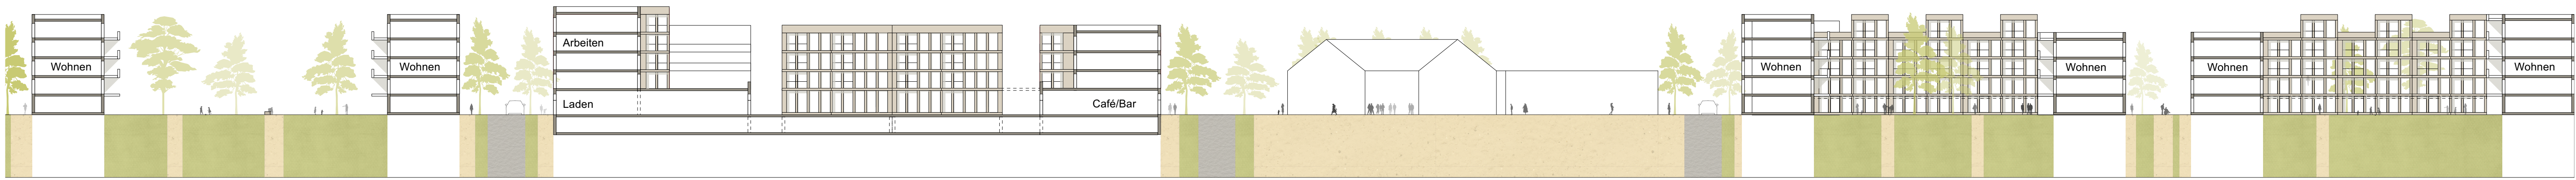


grüner Wohnhof mit Baumbestand Läden | Dienstleistungen | Wohnen Quartiersweg Eventspace Club Kleinvieh Quartiersstrasse grüne Wohnhöfe grüner Wohnweg grüne Wohnhöfe



Längsschnitt M 1:500

Ausschnitt grünes Wohnen M 1:500

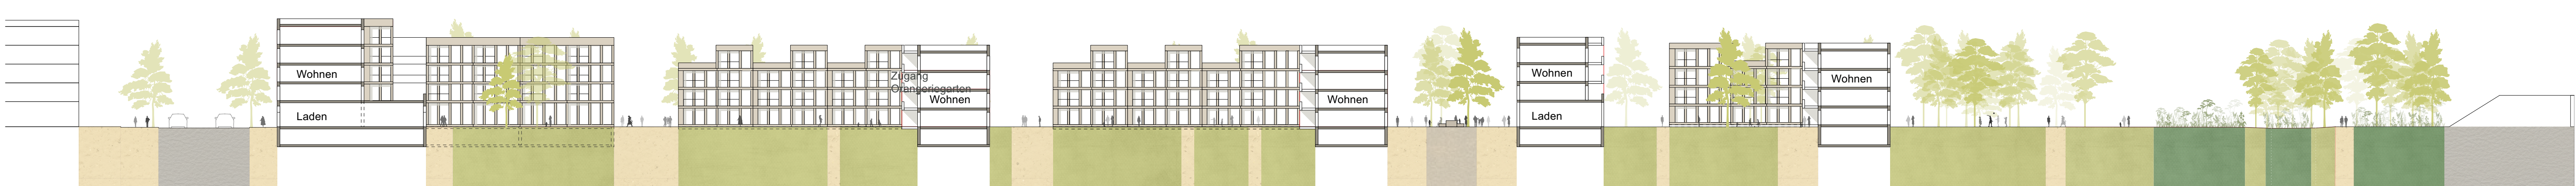

Leipziger Strasse Läden | Gewerbe | Wohnen grüner Wohnhof grüner Wohnweg Wohnen | Arbeiten | grüner Wohnhof grüner Wohnweg Läden | Gewerbe | Wohnen | grüner Wohnhof Promenade Läden | Gewerbe | Wohnen | grüner Wohnhof Parkbogen Naturschutzpark mit Sukzessionsvegetation Bahndamm

Querschnitt Wohnen. M 1:500







Identifikationsort - Südspitze



Identifikationsort - Gleisbogenentree

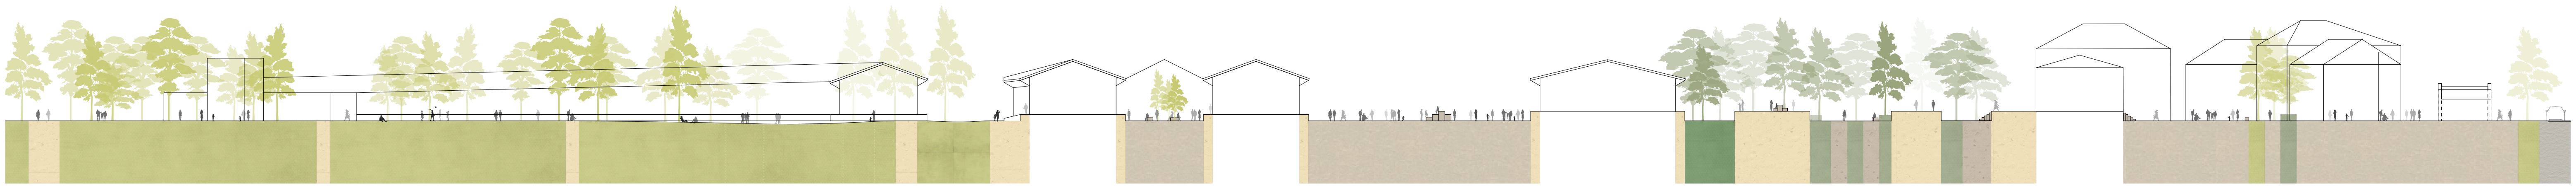


Altes Heizhaus Parkbogen offene Laderampe Güterschuppen überdachter Freiraum Güterschuppen Urbaner Platz Markthalle Sukzessionsstreifen Bahnsteigpromenade Garten der Erinnerungen Bahnhof der Erinnerungen Museumshof Gleisbogen

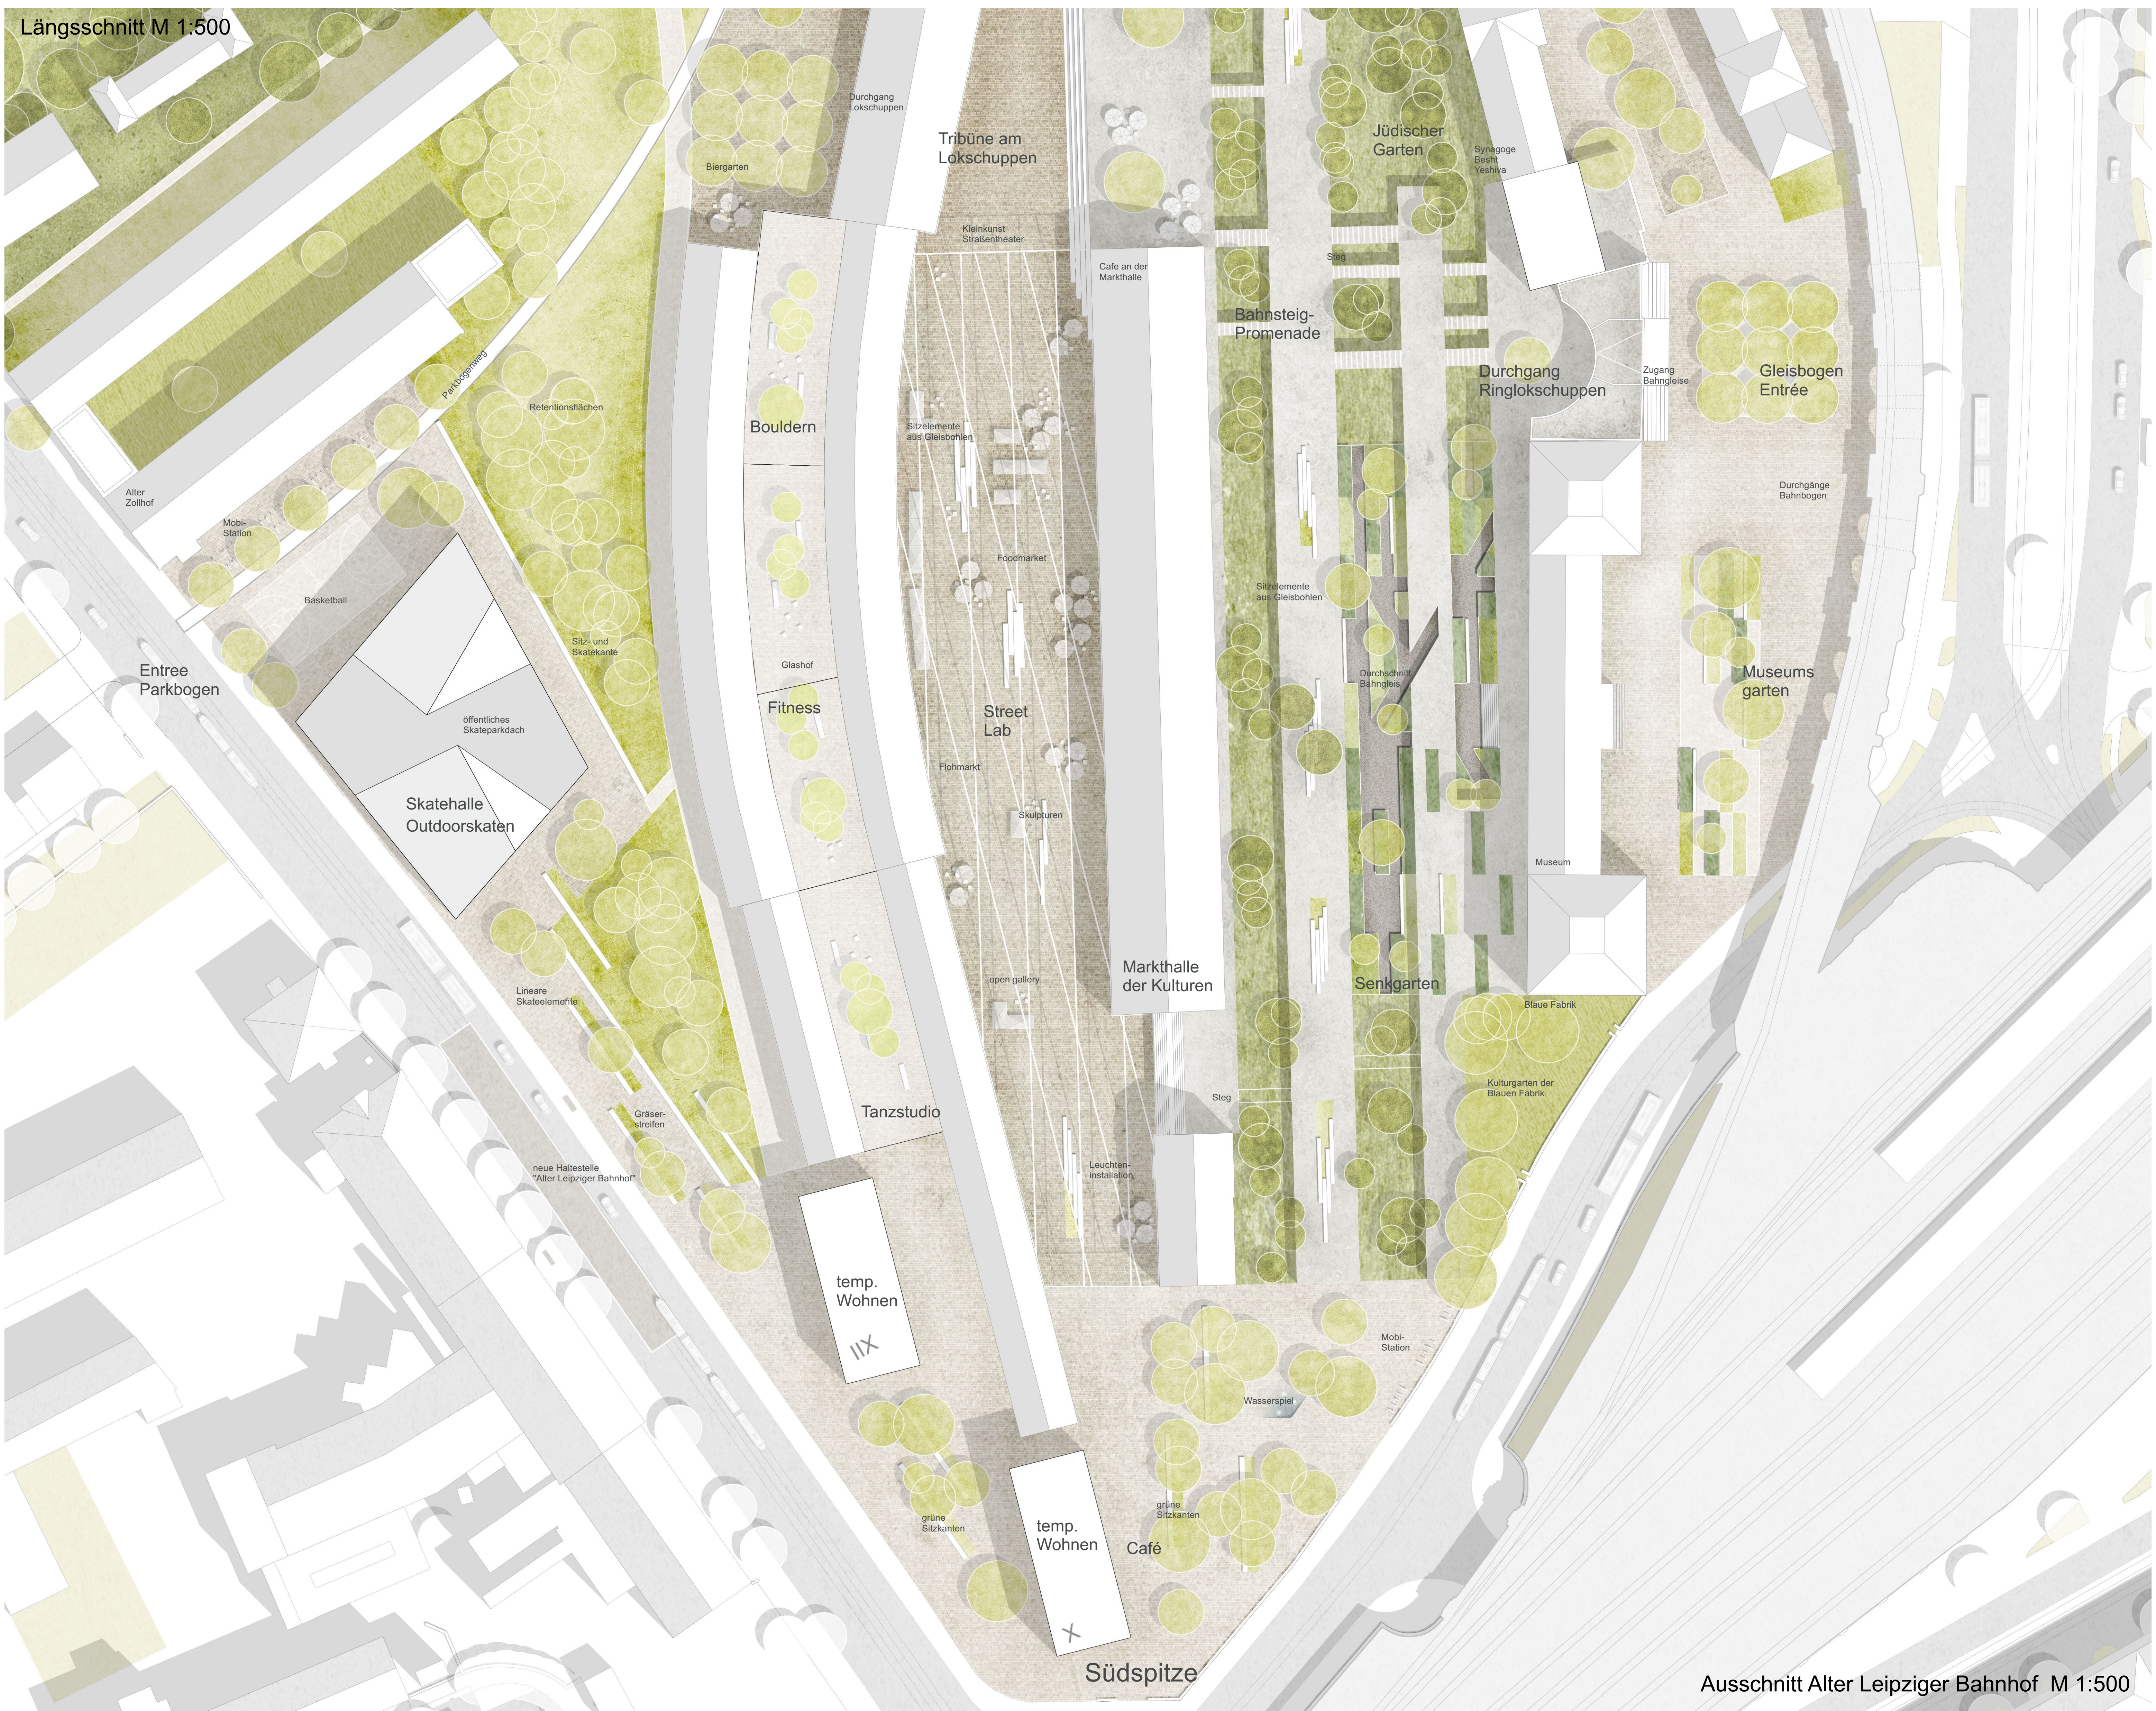

Längsschnitt M 1:500

Ausschnitt Alter Leipziger Bahnhof M 1:500

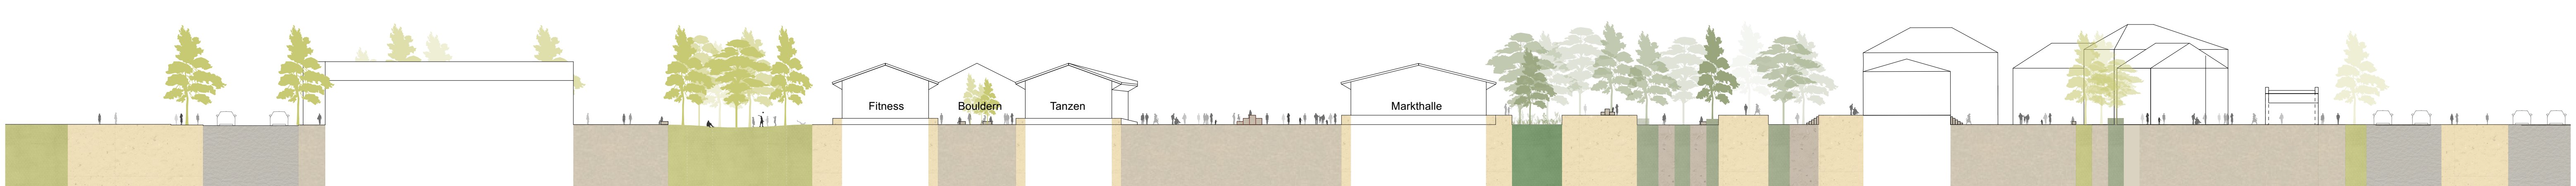

Leipziger Strasse Skatehalle + Outdoor Skaten freie Skatelfläche Parkbogen Güterschuppen überdachter Freiraum Güterschuppen Urbaner Platz Läden | Gewerbe Sukzessionsstreifen Bahnsteigpromenade Garten der Erinnerungen Bahnhof der Erinnerungen Museumshof Gleisbogen Haltestelle Hansastrasse

Querschnitt Alter Leipziger Bahnhof. M 1:500

