
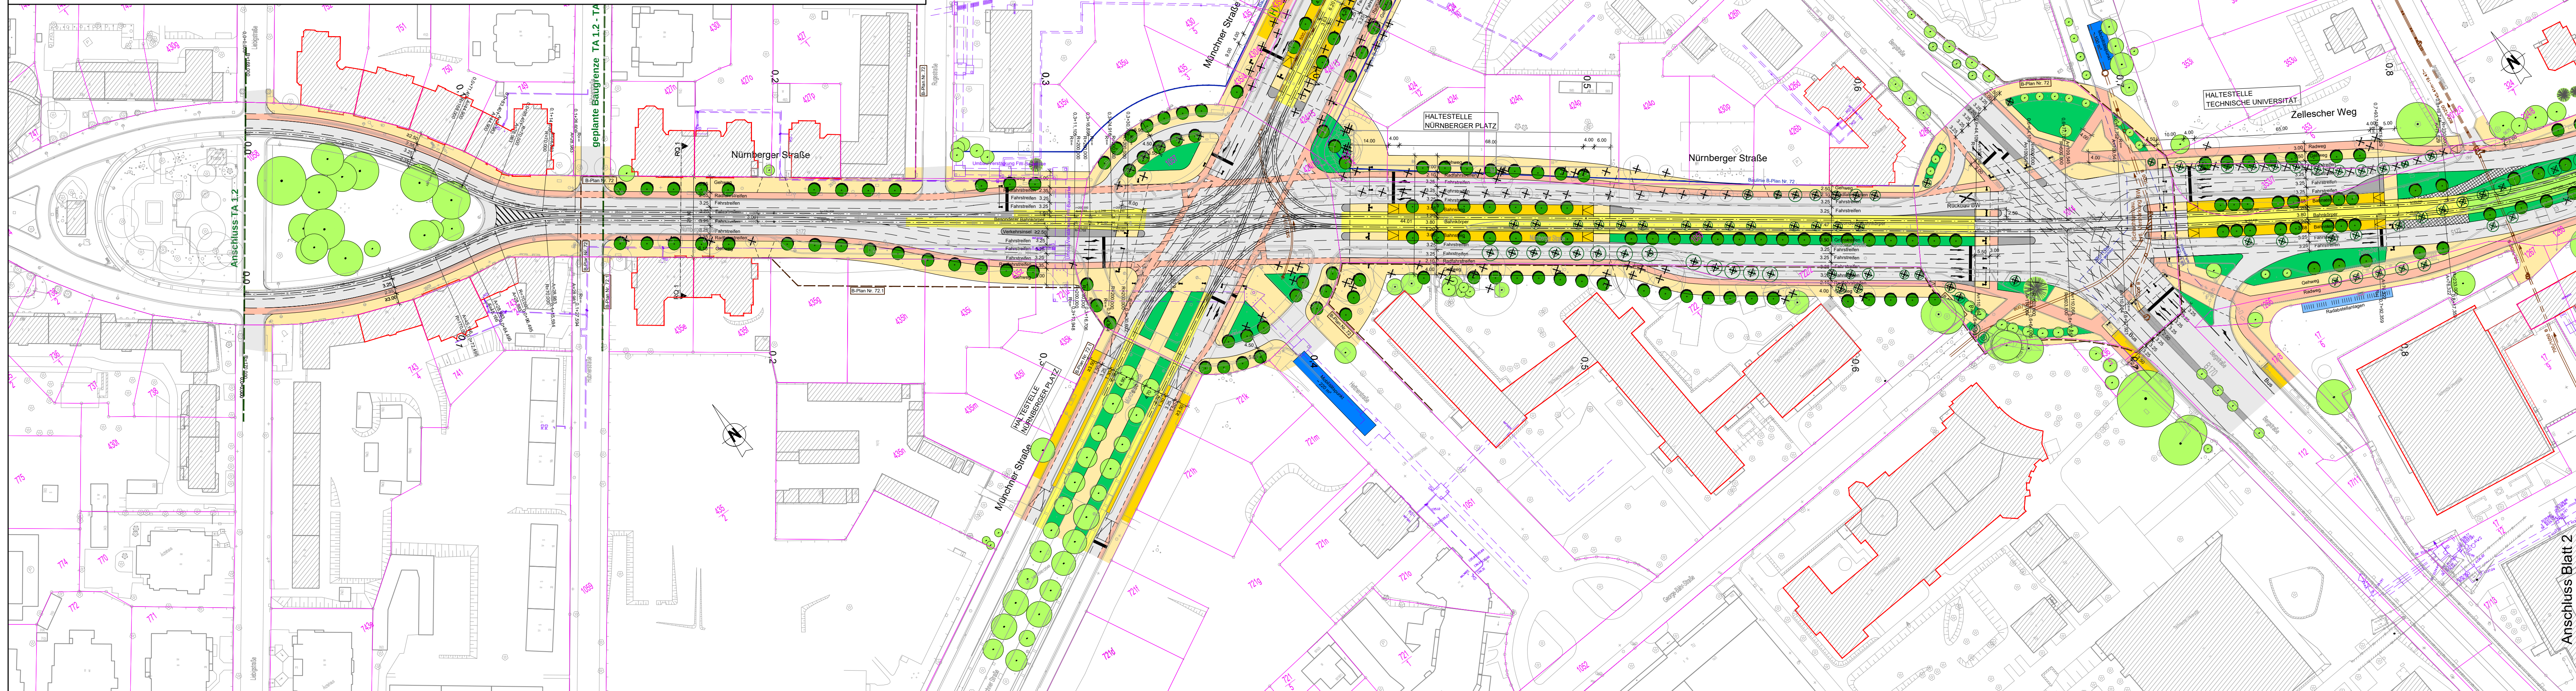


Regelquerschnitt 1 - Bereich Nürnberger Straße M.1:100

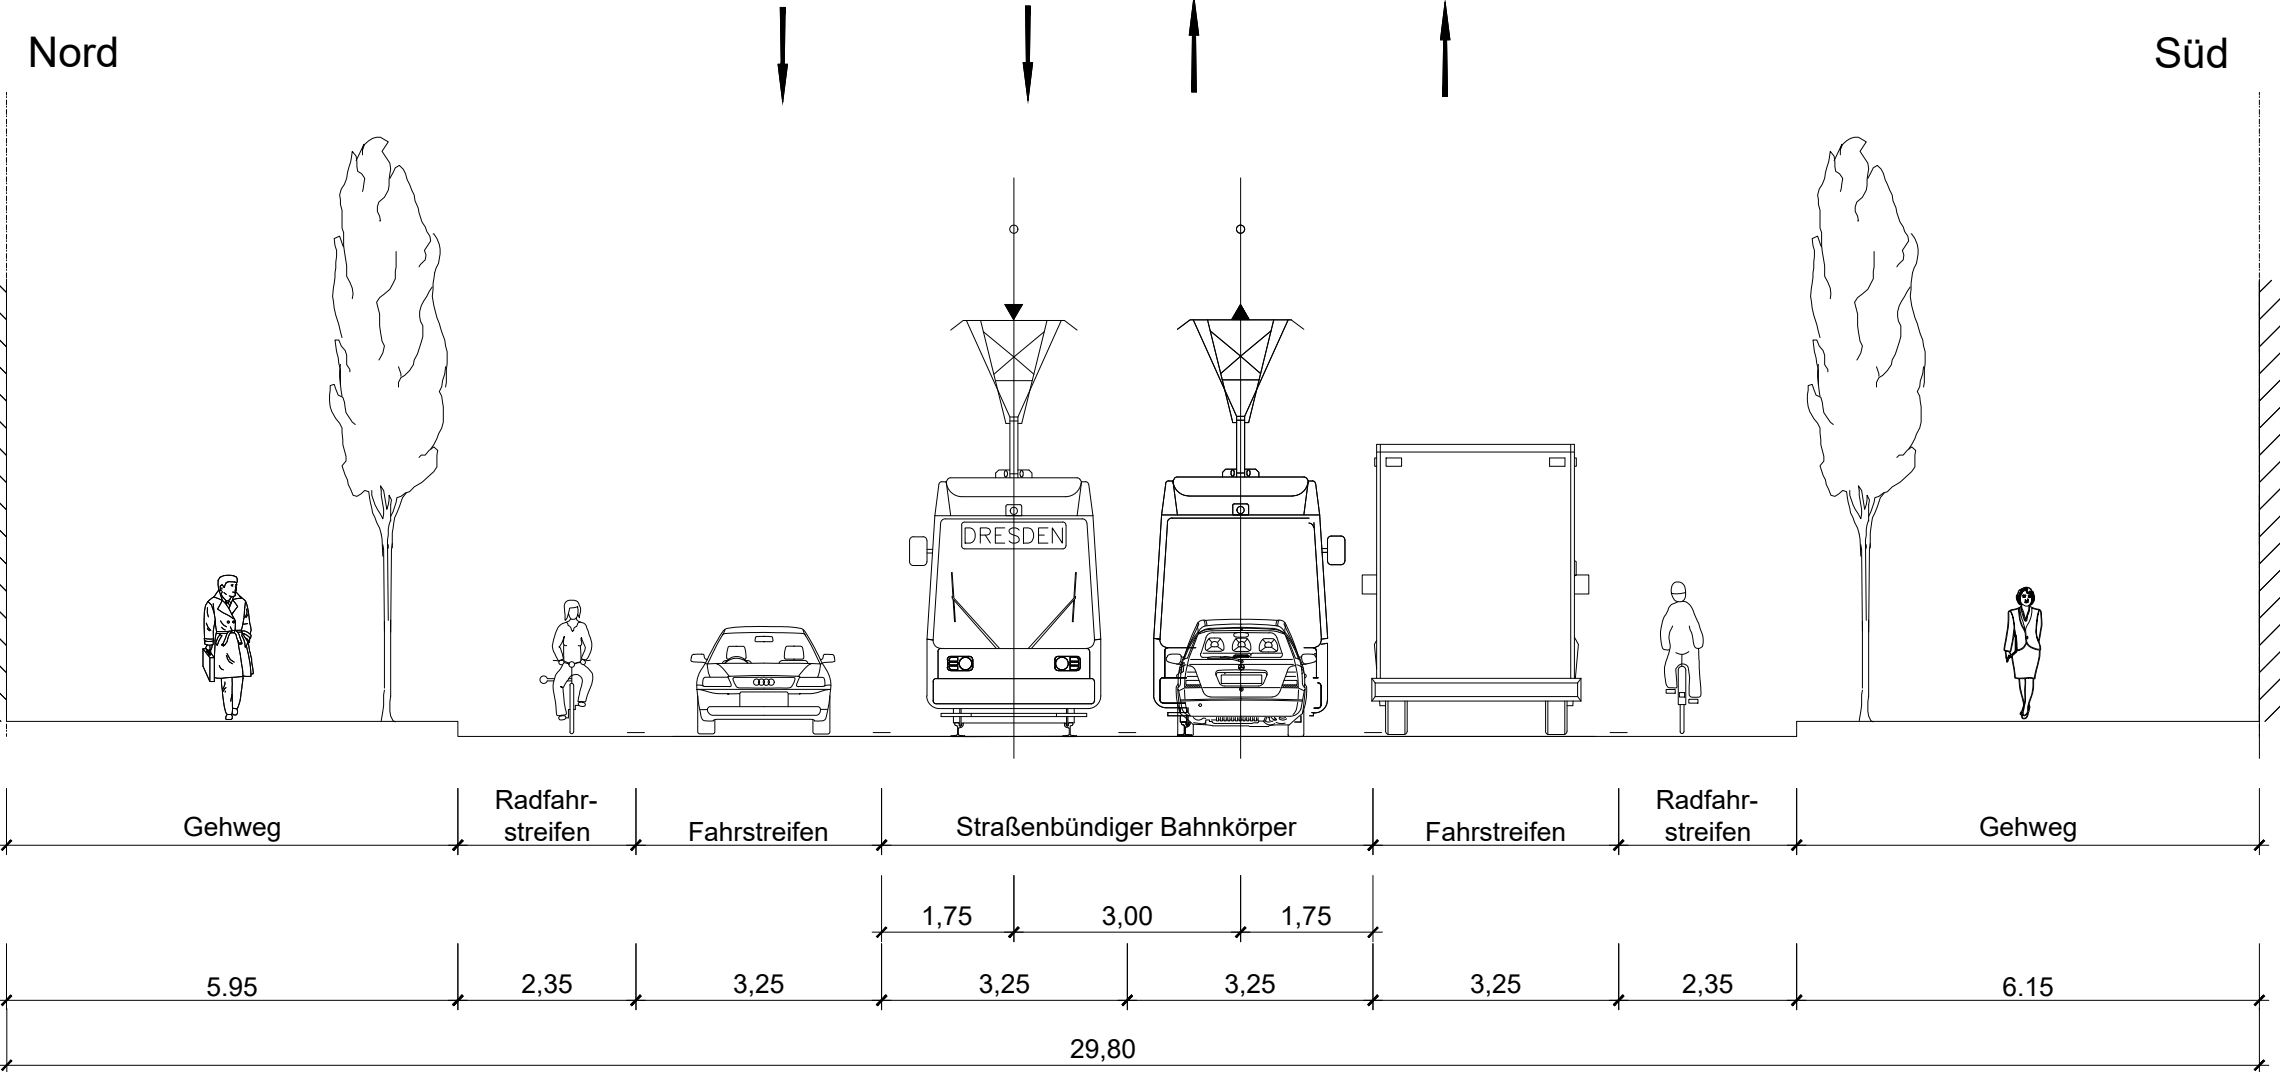

Legende

- Gehweg
- Radverkehrsanlage
- Grünstreifen
- Fahrbahn / straßenbündiger Bahnkörper
- Besonderer Bahnkörper für Bus überfahrbar
- Besonderer Bahnkörper als Grüngleis
- Haltestelle
- Verkehrinsel
- Bereich Busein- / ausfädelung
- vorhandener Baum Bestand / Vermessung
- Baumfällung
- Baumplanung (schematisch)
- Baumbestand Teil des LBP Ausbau Bergstraße (B170)
- Grenze Bebauungsplan
- Flurstücksgrenze mit Flurnummer
- Denkmalschutz

Hinweis zu den Urheberrechten
Herausgeber: ©Dresdner Verkehrsbetriebe AG (DVB)
Geobasisdaten: Staatsbetrieb Geobasisinformation und Vermessung Sachsen (GeoSN), Landeshauptstadt Dresden
Fachdaten: ©Dresdner Verkehrsbetriebe AG (DVB)

Nr.	Datum	Name	Änderung

Entwurf/Anlage:	Datum	Name
 speikermann consulting engineers	bestellt	21.07.2015 Salomon
	gezeichnet	21.07.2015 Winter
	geprüft	21.07.2015 Overmeyer

Vorbereitend:	Unterlage:	
 Dresdner Verkehrsbetriebe AG Center Infrastruktur - Engineering - Tel.: 0351/857-2136	Dresden Landeshauptstadt Dresden Geschäftsbereich Stadtentwicklung Straßen- und Tiefbauamt Tel.: 0351/46800	
		Blatt-Nr.: 01
		Auftr.-Nr.:

Planungsphase:	Planbezeichnung:	Maßstab:
 20StadtbahnDresden Neues Vorgehen mit der Tram	Lageplan	1:1000
	Bereich N - Variante 2 optimiert	
	Vorhaben: Stadtbahn Dresden 2020 Straßenbahnneubaustrecke TA 1.3 Nürnberger Straße - Zellescher Weg	

Aufgestellt:	Anlage 4 - Blatt 1
Dresden, Dresdner Verkehrsbetriebe AG	