

JÄGERPARK DRESDEN


Sergei Tchoban Architekt BDA
nps tchoban voss




PERSPEKTIVE RINGSTRASSE



LAGEPLAN | M 1:1000

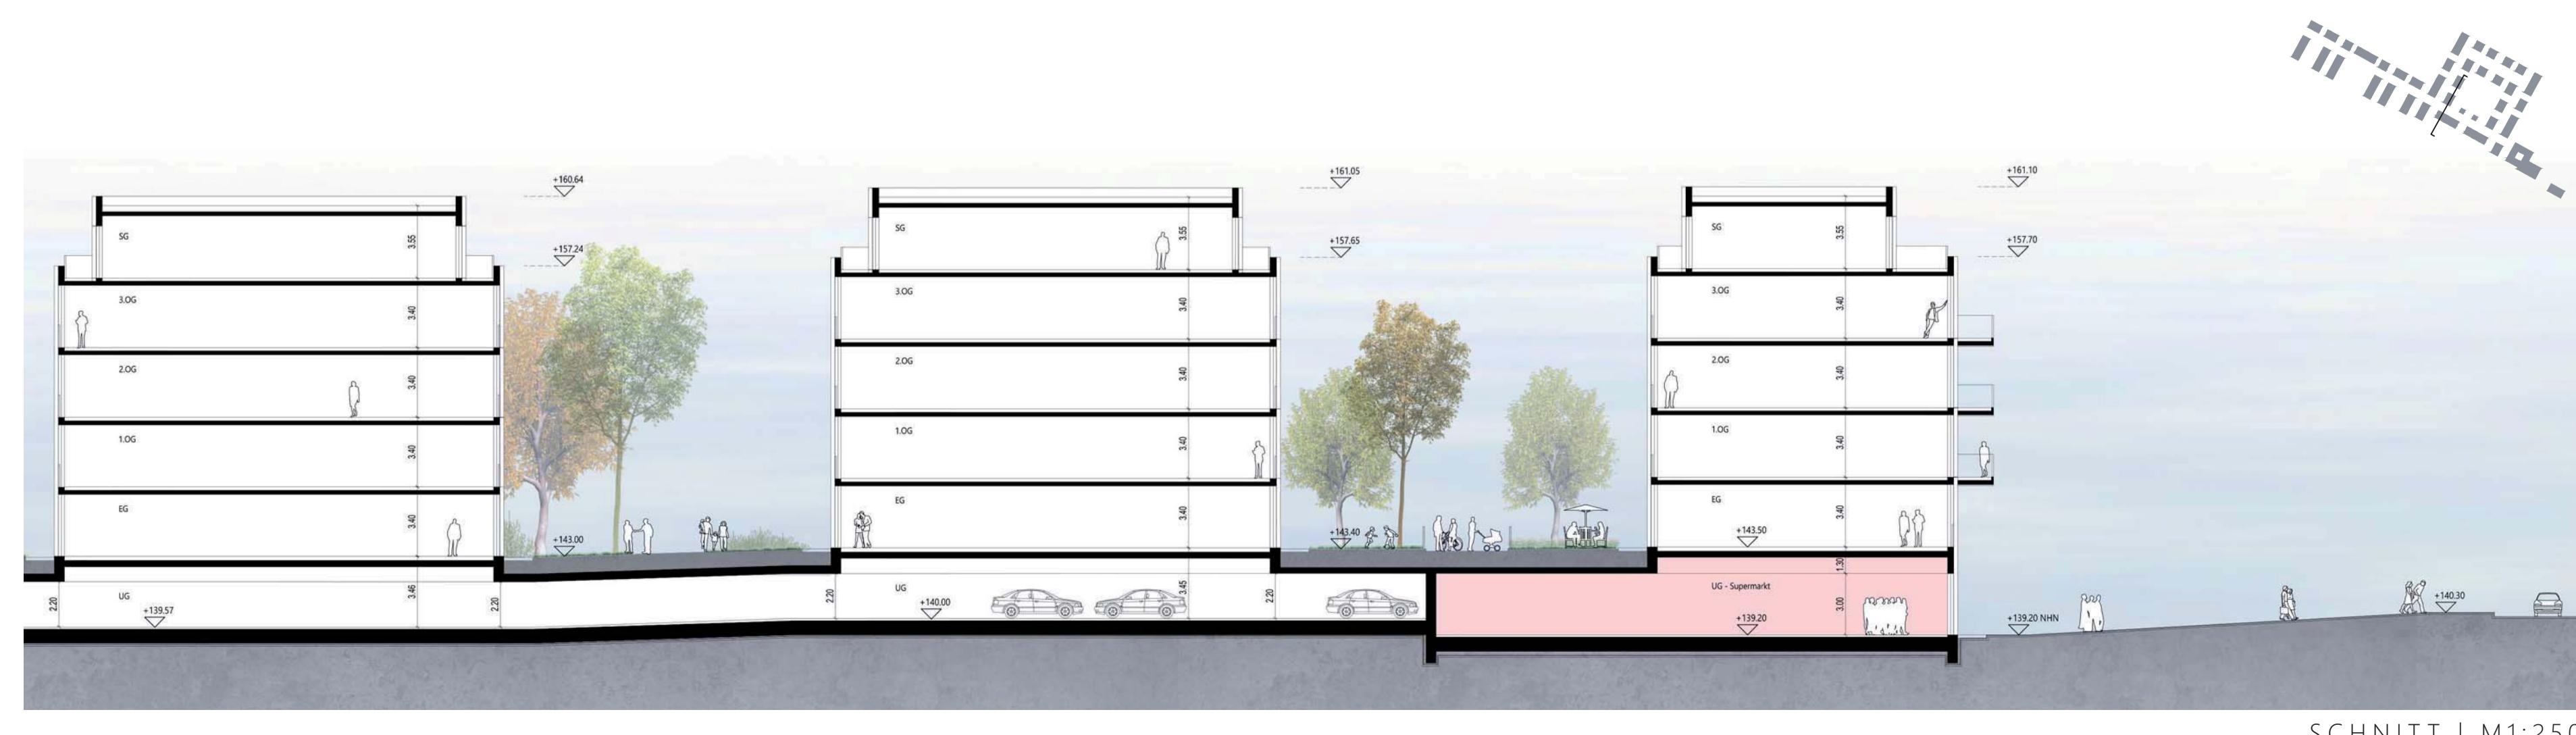

SCHNITT | M 1:250

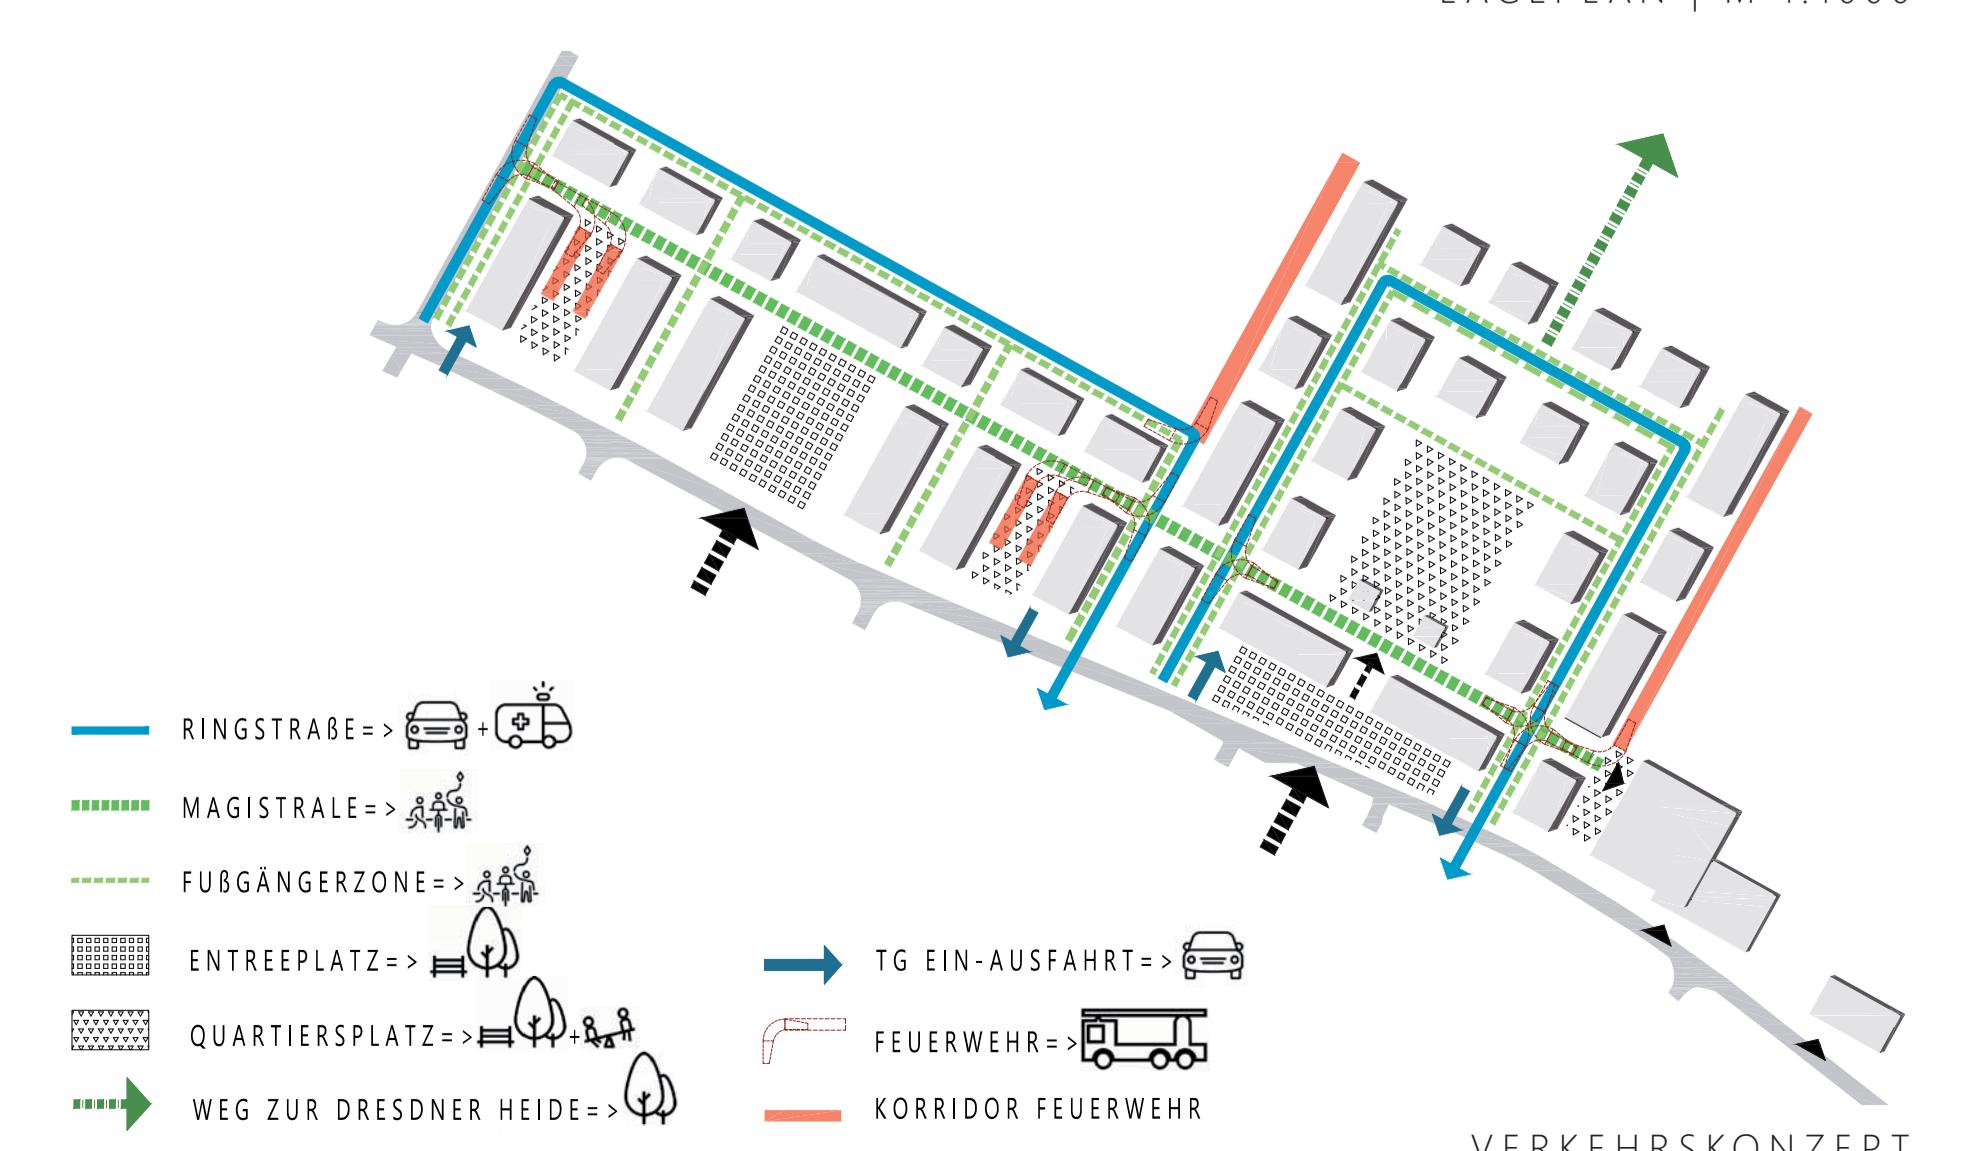

VERKEHRSKONZEPT

JÄGERPARK DRESDEN


Sergei Tchoban Architekt BDA
nps tchoban voss



PERSPEKTIVE QUARTIERSPLATZ



VOGELPERSPEKTIVE

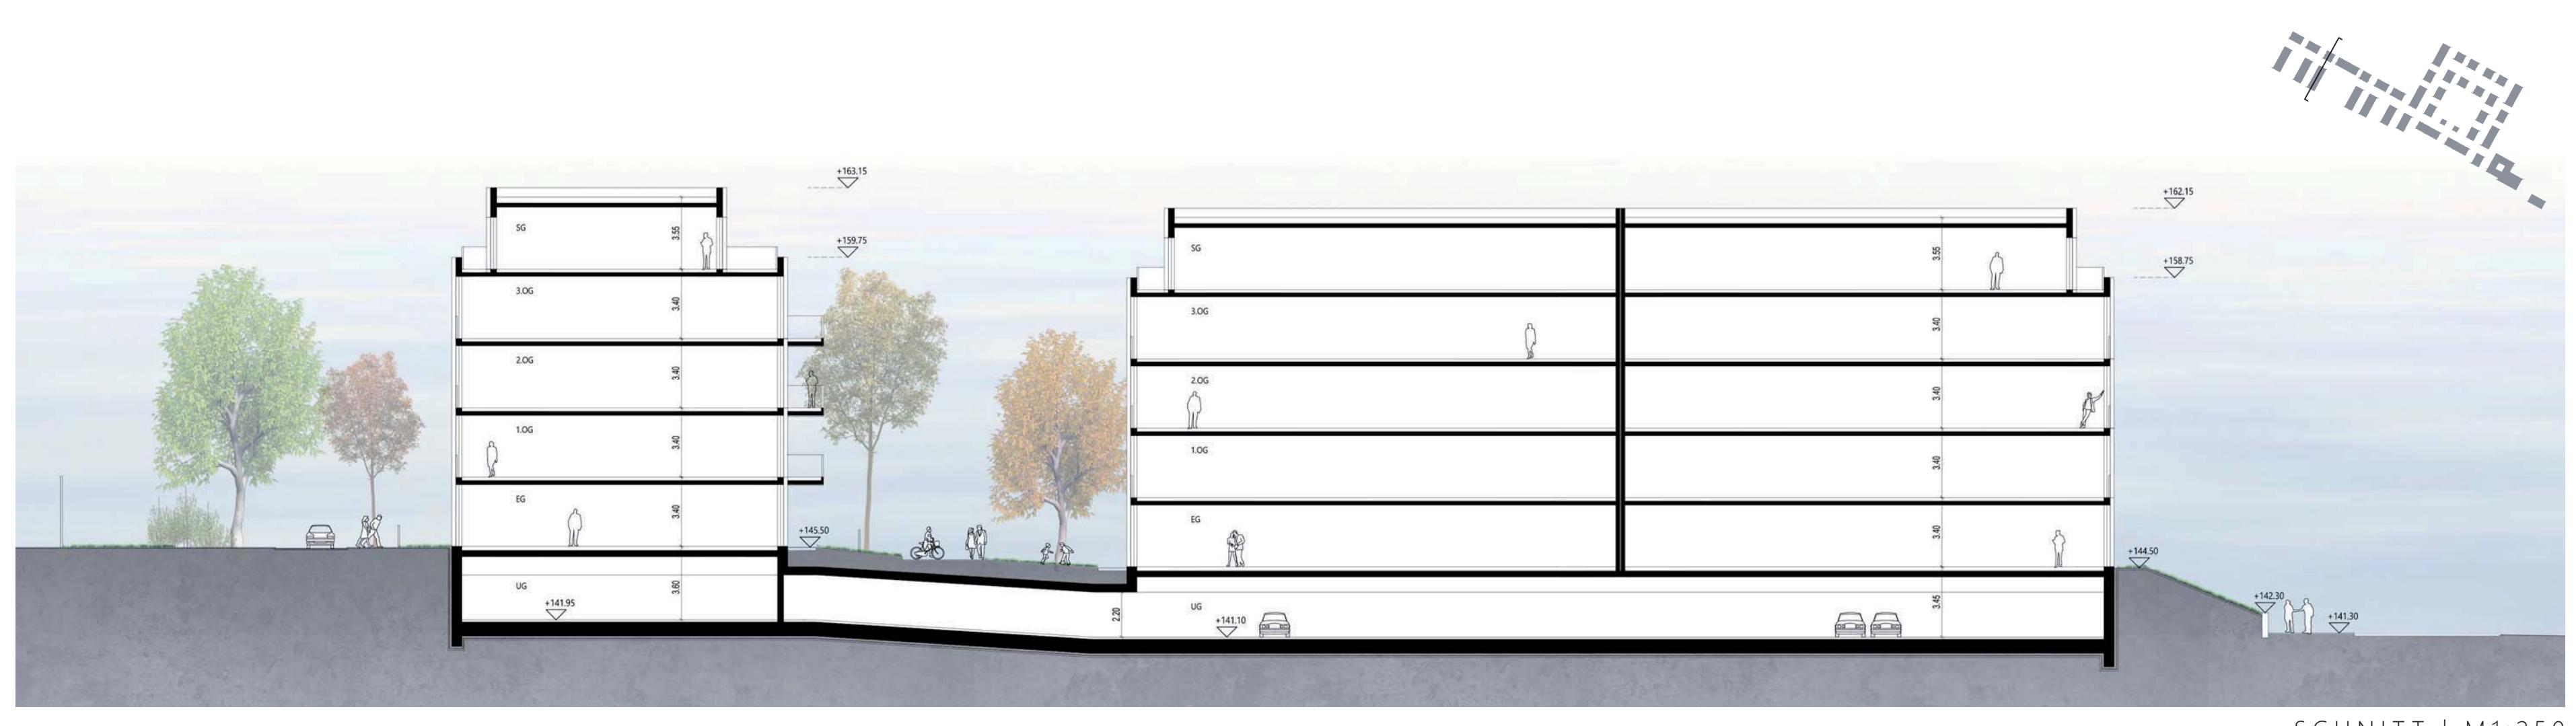

JÄGERPARK DRESDEN


Sergei Tchoban Architekt BDA
nps tchoban voss



PERSPEKTIVE ZUGANG WEST



GRUNDRISS UNTERGESCHOSS | M 1:1000

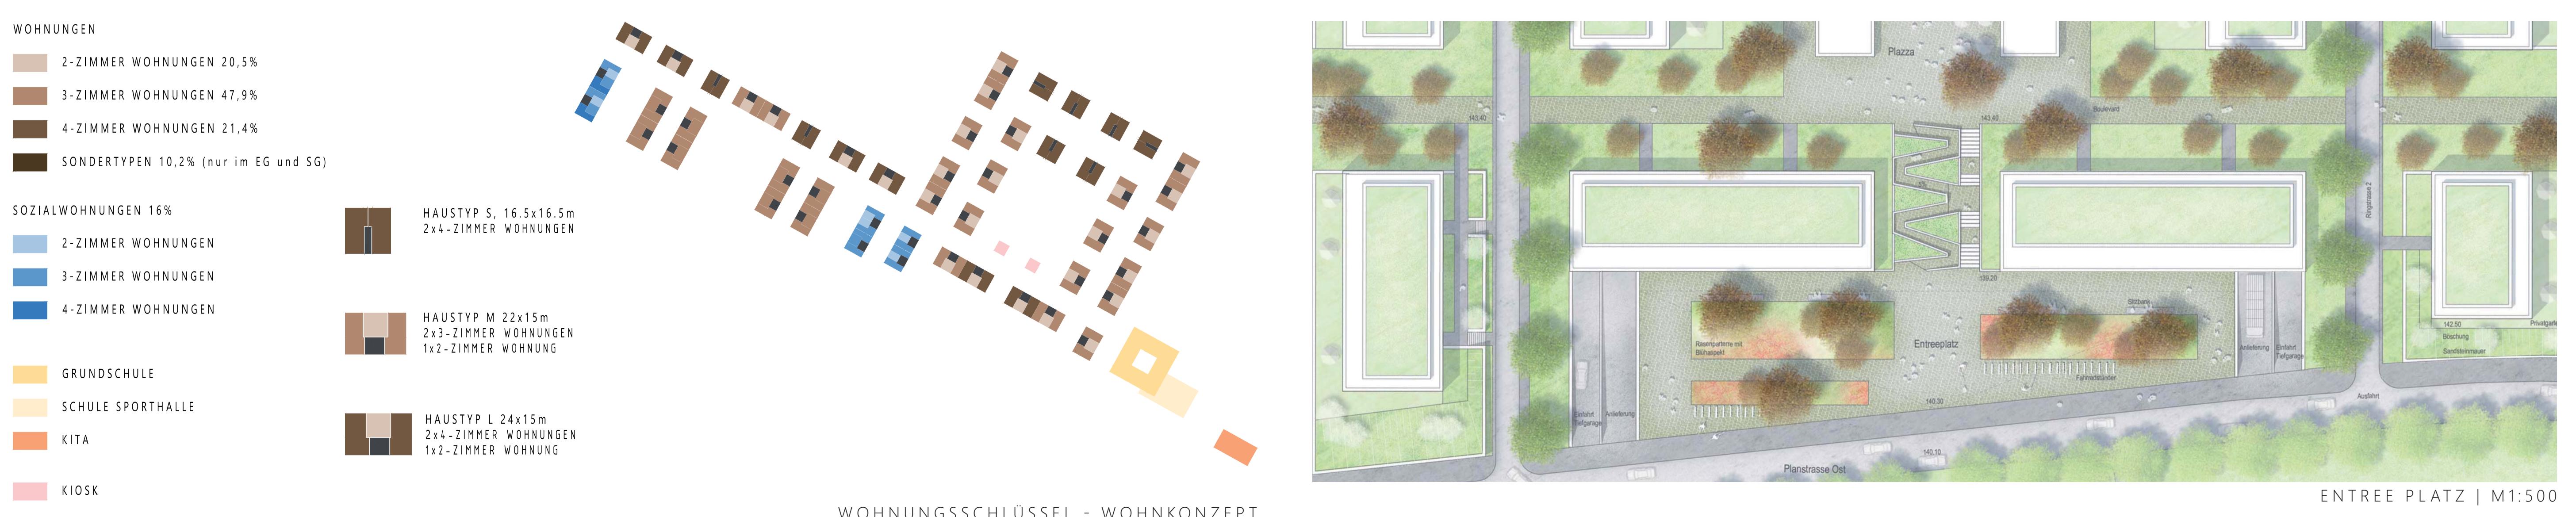




WOHNUNGSSCHLÜSSEL - WOHNKONZEPT

ENTREE PLATZ | M 1:500




JÄGERPARK DRESDEN

Sergei Tchoban Architekt BDA
nps tchoban voss

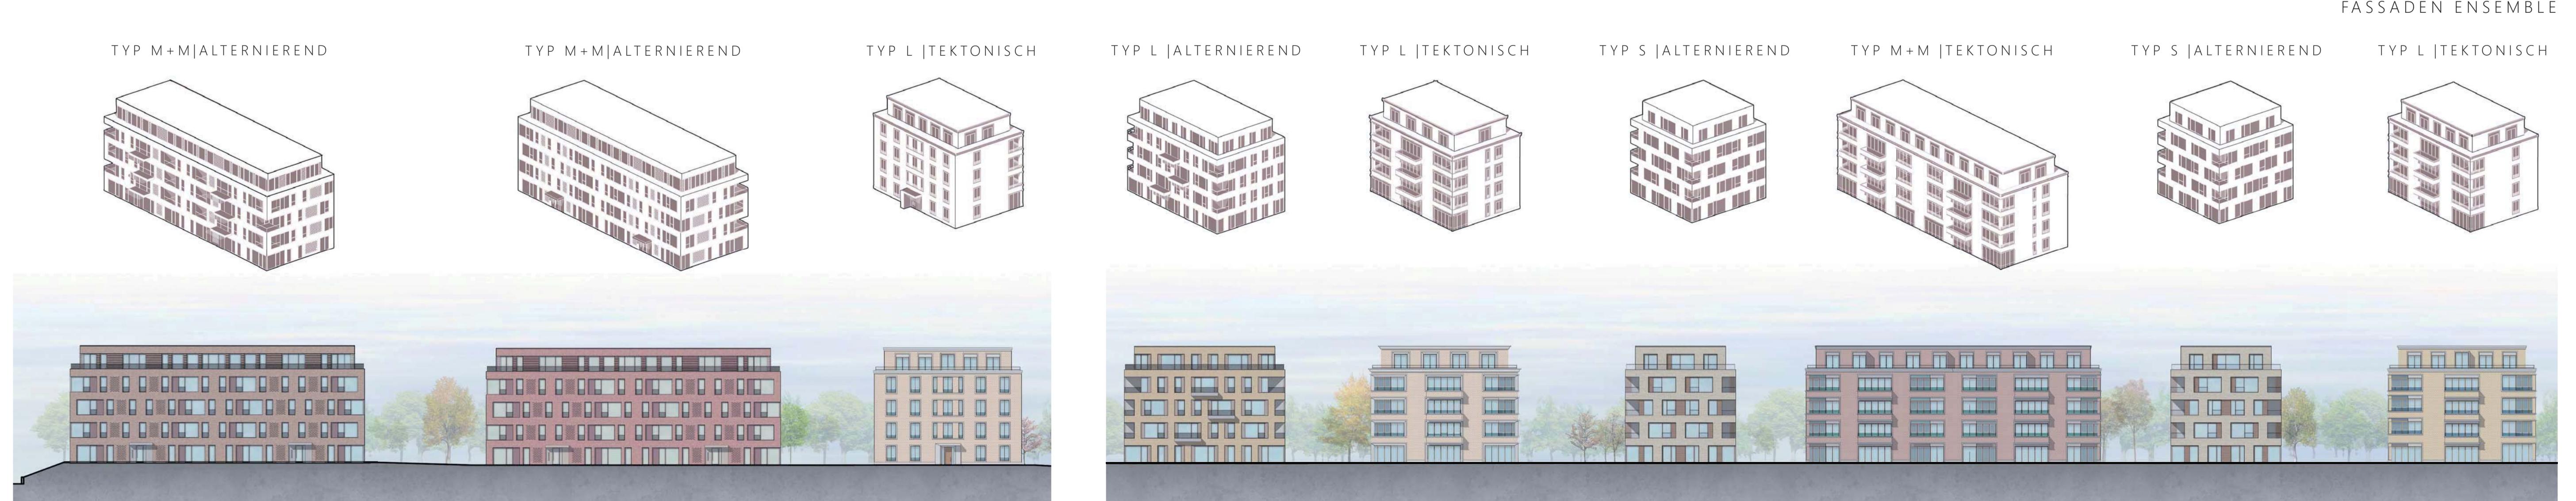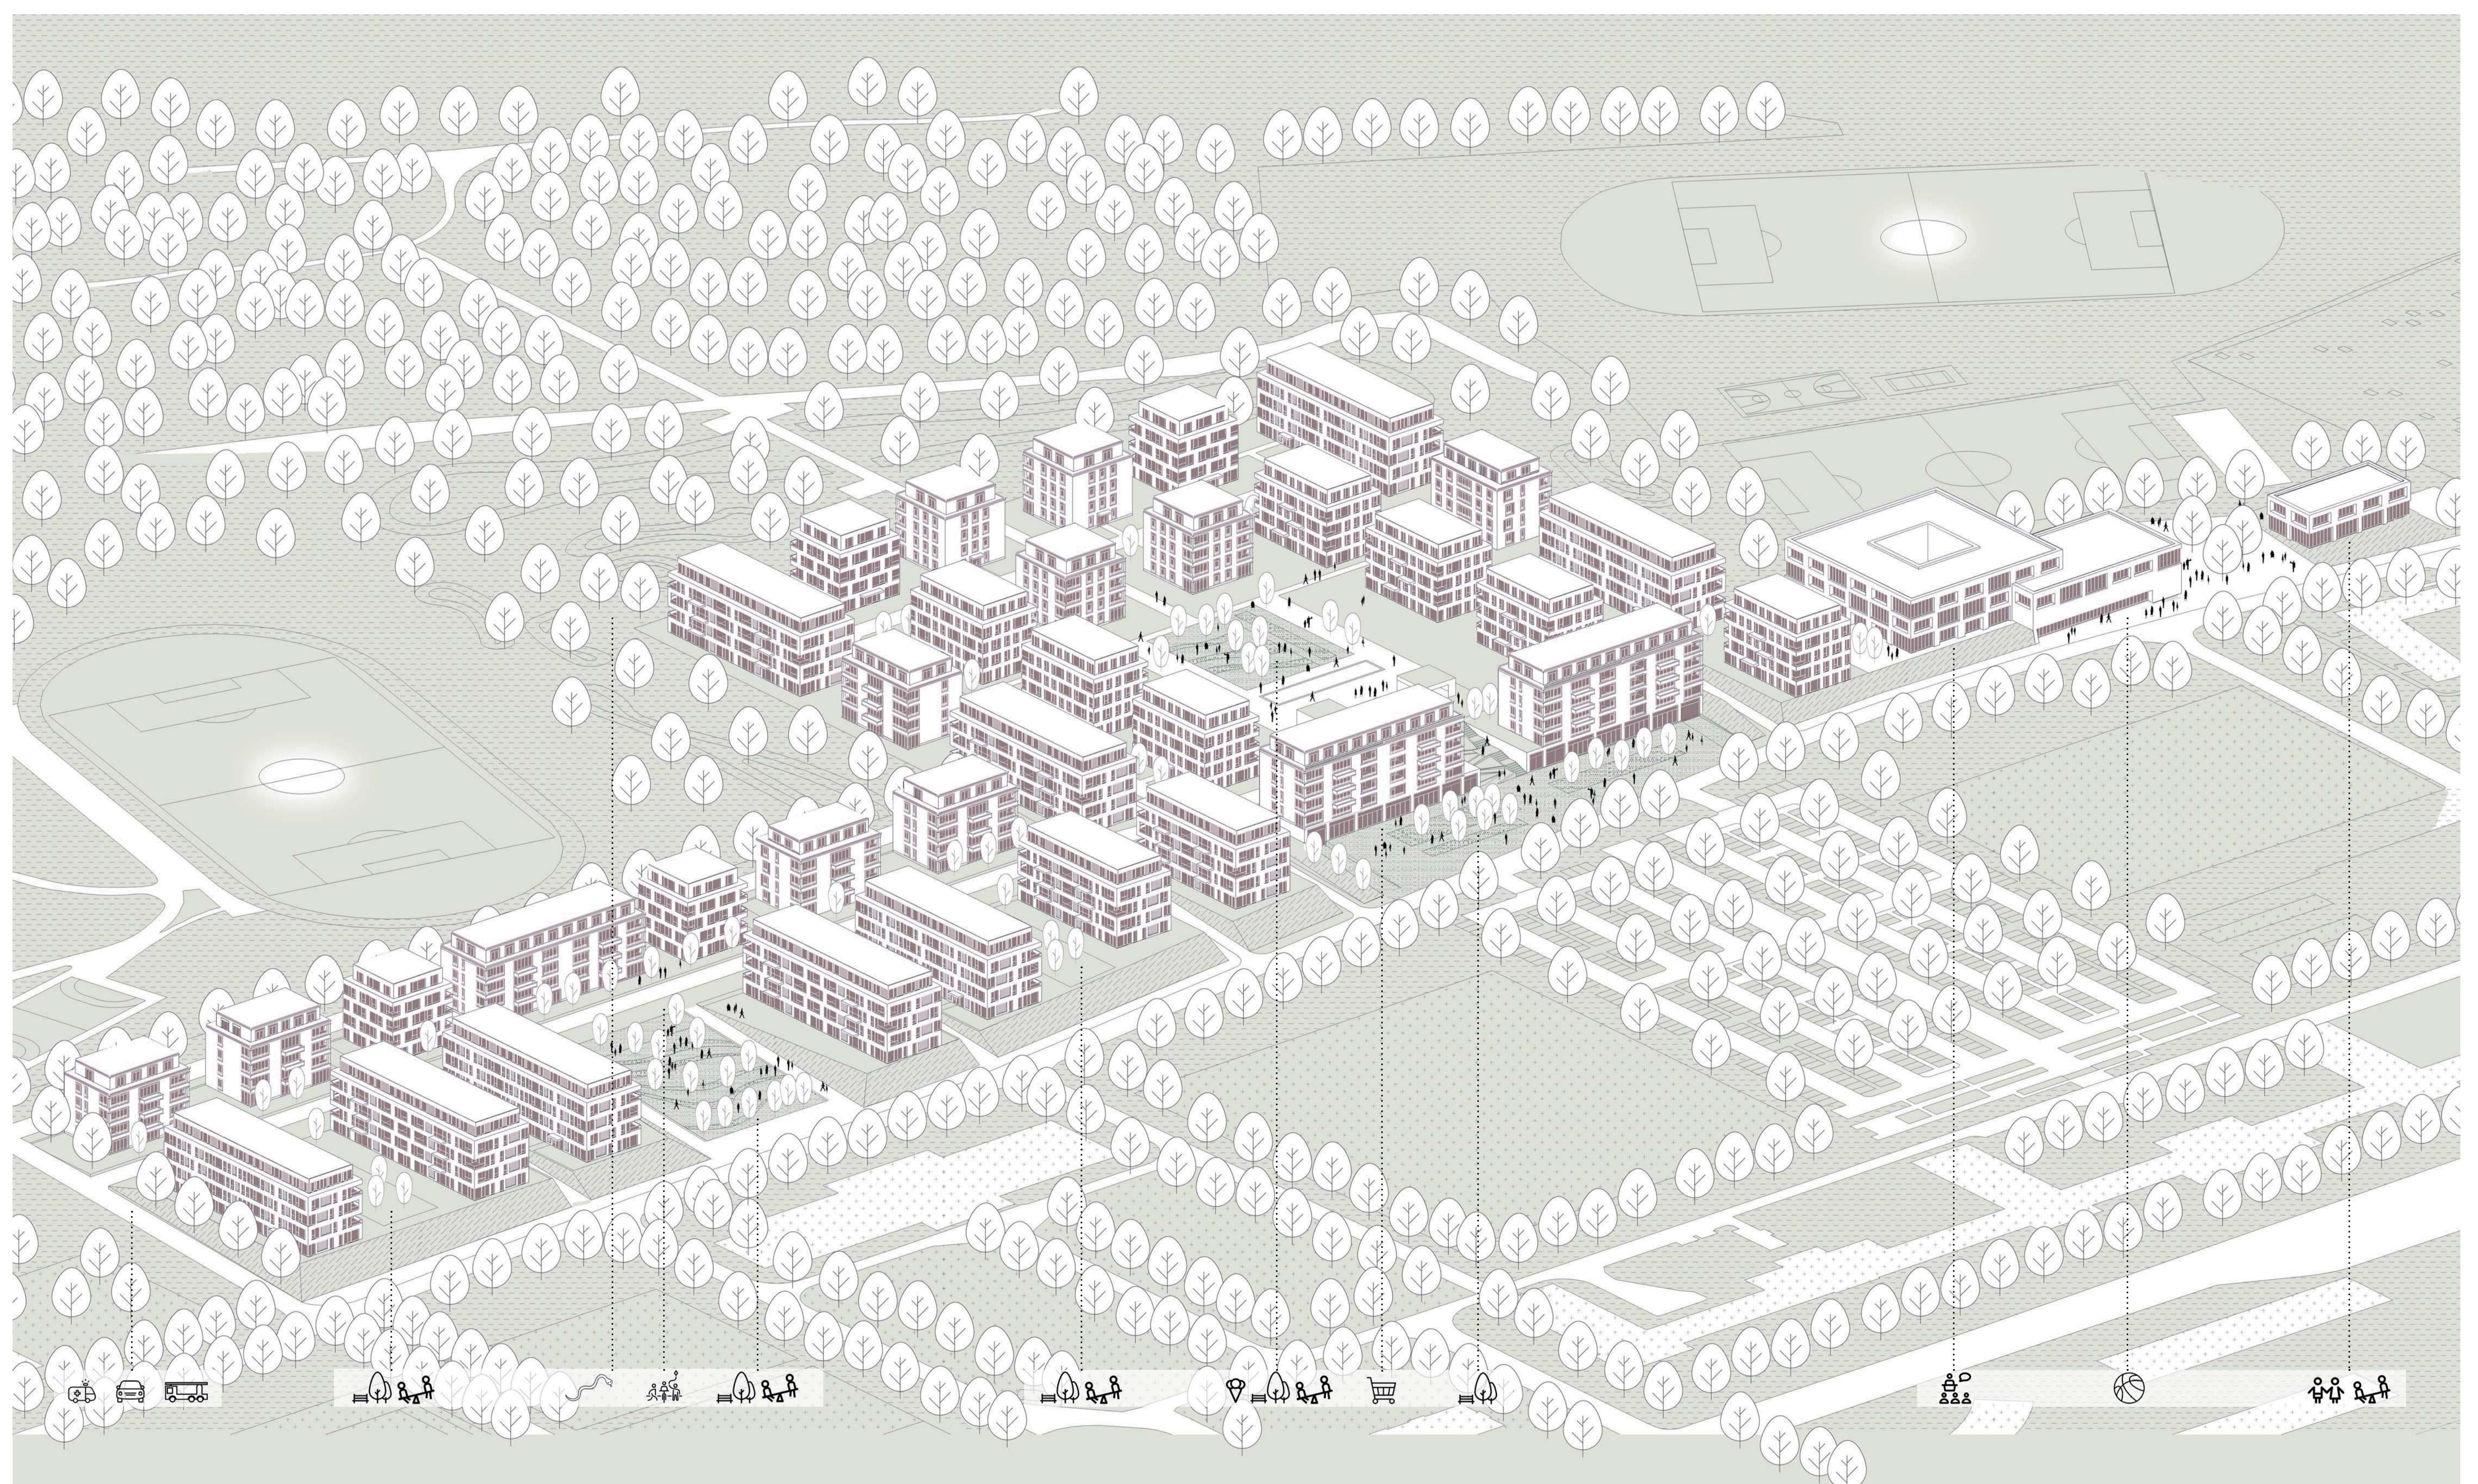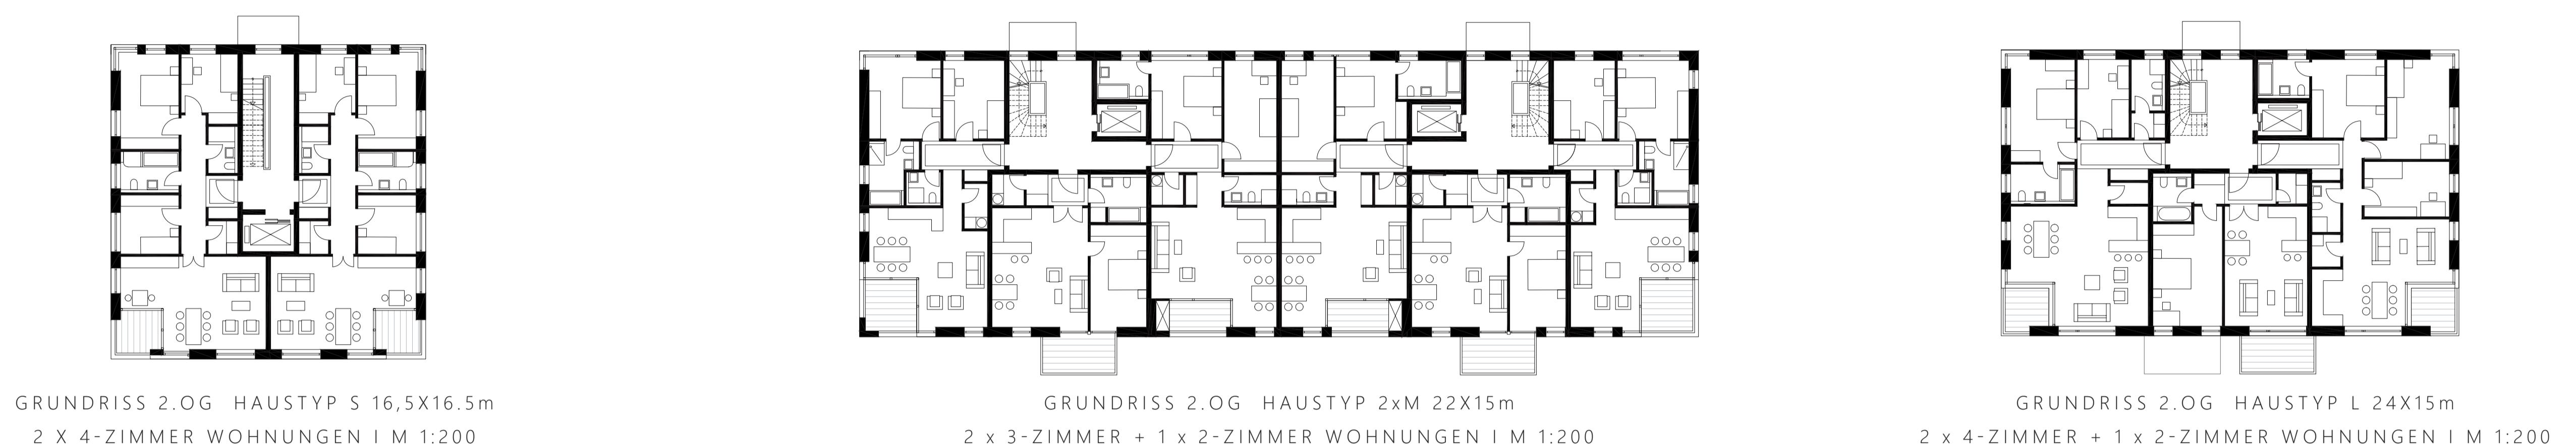

JÄGERPARK DRESDEN


Sergei Tchoban Architekt BDA
nps tchoban voss

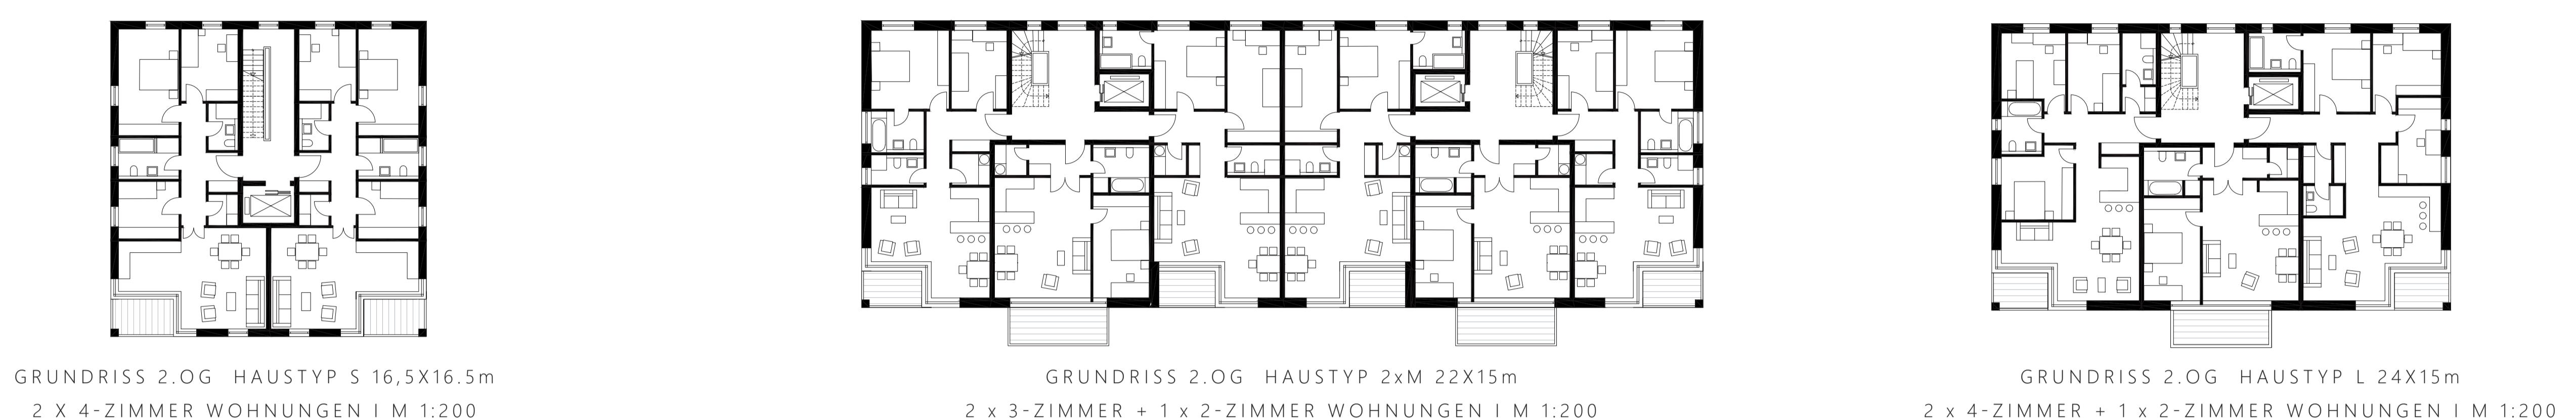

GRUNDRISS 2.OG HAUSTYP S 16,5X16,5m
2 x 4-ZIMMER WOHNUNGEN I M 1:200

GRUNDRISS 2.OG HAUSTYP 2xM 22X15m
2 x 3-ZIMMER + 1 x 2-ZIMMER WOHNUNGEN I M 1:200

GRUNDRISS 2.OG HAUSTYP L 24X15m
2 x 4-ZIMMER + 1 x 2-ZIMMER WOHNUNGEN I M 1:200

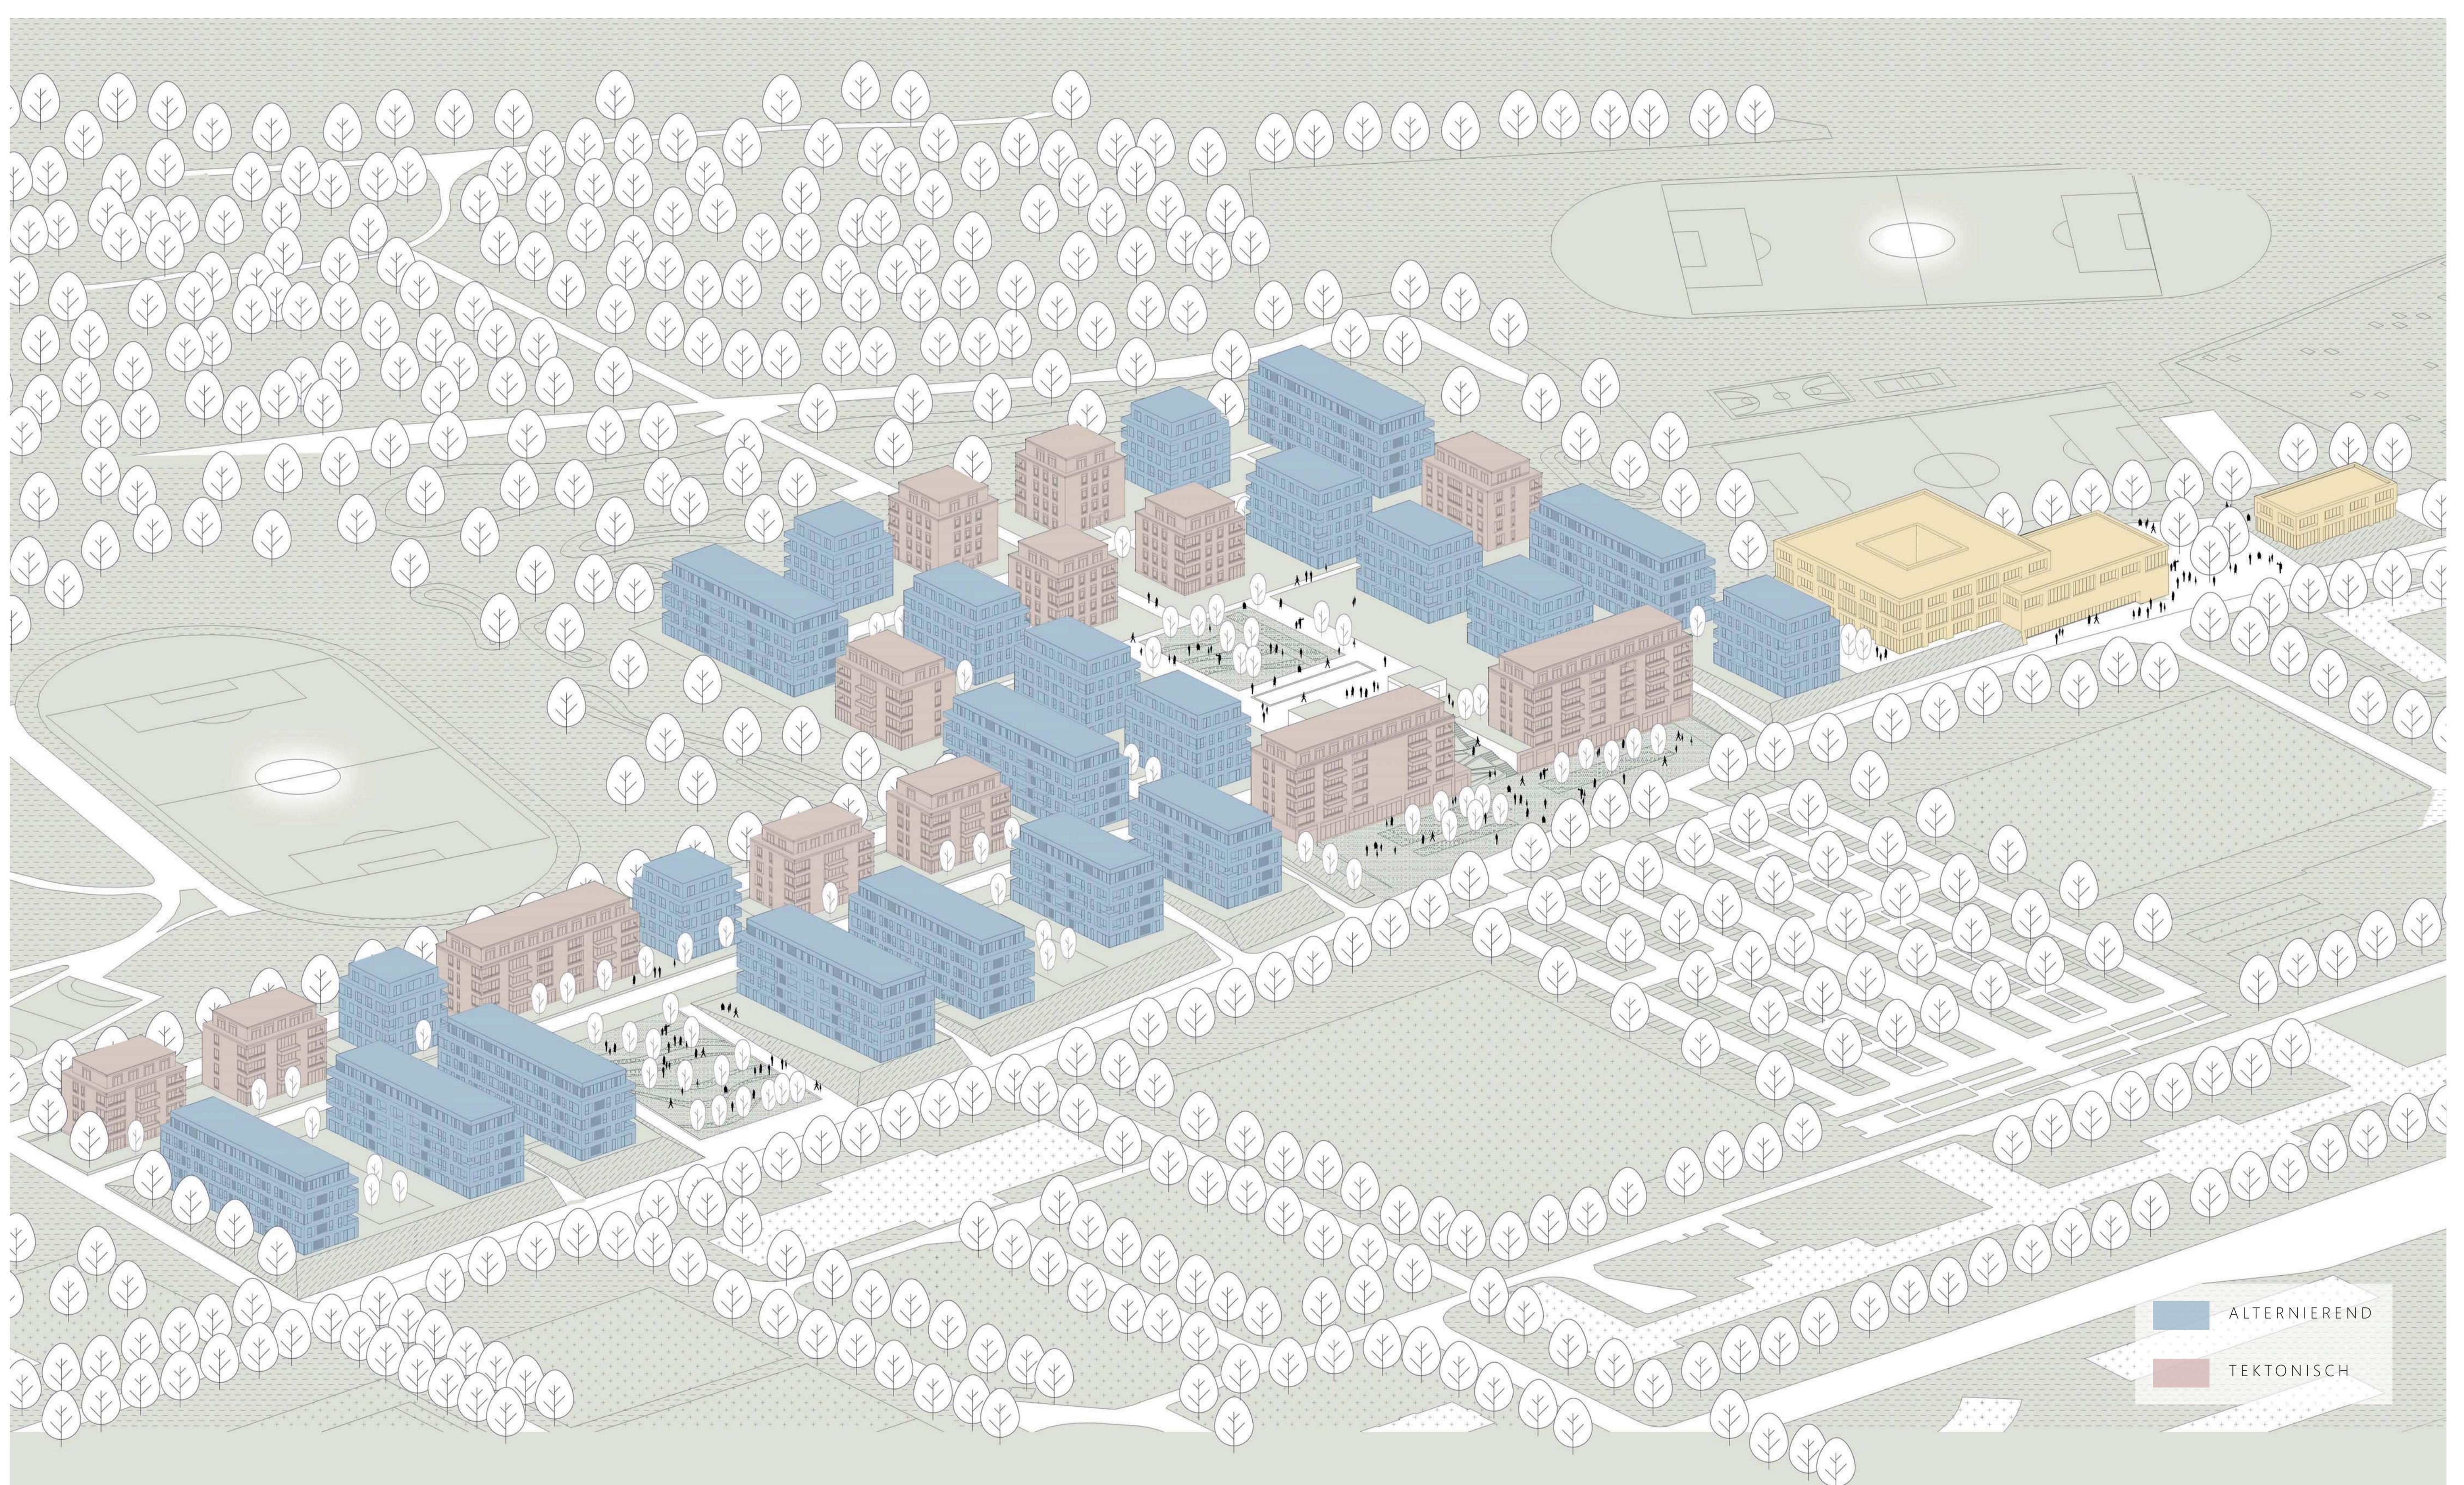

TYPLOGIE-MISCHUNG



FASSADENDTAILS