

K... Konflikte Fähre Standort Alexander-Puschkin-Platz

- K01 - Ertüchtigung/ Neubau der Zuwegeungen zu den Anlegern - dadurch Versiegelung bisher unversiegelter Flächen und Verlust der Bodenfunktionen
 K02 - Ertüchtigung/ Neubau der Anleger - dadurch Versiegelung bisher unversiegelter Flächen und Verlust der Bodenfunktionen; Abgrabungen und sonstige Veränderungen am Elbufer
 K03 - baubedingte Baumfällungen
 K04 - Verlauf der Zuwegung im Ostragehege im Randbereich eines nordwestlich angrenzenden gesetzlich geschützten Biotopes (§ 21 SächsNatSchG) - magere Frisch- und Bergwiese
 K05 - Verlauf der Zuwegung im Ostragehege im Randbereich eines gesetzlich geschützten Biotops (§ 21 SächsNatSchG) - höhlenreiche Altholzinsel und Baumreihe/ Allee
 K06 - Verlauf der Zuwegung im Ostragehege durch ein Naturdenkmal - Pieschener Allee
 K07 - Verlauf im LSG "Dresdner Elbwiesen und -altarme"
 K08 - Verlauf im FFH-Gebiet "Elbtal zwischen Schöna und Mühlberg"
 K09 - Verlauf im SPA-Gebiet "Elbtal zwischen Schöna und Mühlberg"
 K10 - Verlauf der Zuwegung im Ostragehege in der Nachbarschaft zum nordwestlich angrenzenden LRT 6510 - Flachlandmähwiesen (Auenwiese - Elbwiesen)
 K11 - Verlauf im LRT 3270 - Flüsse mit Schlammfähigkeiten (Elbe)
 K12 - Gefahr der Beeinträchtigung vorhandener geschützter Pflanzen- und/ oder Tierpopulationen
 K13 - Verlauf über Flächen mit GW-Flurabstand 0 - 2m
 K14 - Verlauf über Flächen mit GW-Flurabstand 2 - 5m
 K15 - Verringerung der Grundwasserniedrigungsrate
 K16 - Gefahr des Schadstoffeintrages in Boden und Gewässer
 K17 - Verlauf durch Kulturlandstehungsgebiet - Elbwiesen
 K18 - Verlauf durch Blickkorridor in Richtung Altstadt; Beeinträchtigung des Landschaftsbildes
 K19 - Beeinträchtigung der Luftqualität während der Betriebszeiten
 K20 - Gefahr der Staubbildung durch Wartezeiten an den Anlegern
 K21 - Einstellung des Fahrbetriebes bei Hochwasser (ab Pegel 3,5 m)
 K22 - Havariegefahr (z. B. durch Hochwasser) - Gefährdung von Menschen und Sachgütern
 K23 - Anleger direkt im Überschwemmungs- und Abflussgebiet der Elbe

K... Konflikte Brücke für motorisierten ÖPNV (Bus) und beidseitigem Fuß-/ Radweg Standort Alexander-Puschkin-Platz

- K01 - baubedingte Baumfällungen
 K02 - Verlauf durch bzw. über das LSG "Dresdner Elbwiesen und -altarme"
 K03 - Verlauf durch bzw. über das FFH-Gebiet "Elbtal zwischen Schöna und Mühlberg"
 K04 - Verlauf durch bzw. über das SPA-Gebiet "Elbtal zwischen Schöna und Mühlberg"
 K05 - Querung eines Naturdenkmals - Pieschener Allee
 K06 - Verlauf der Brücke über dem LRT 3270 - Flüsse mit Schlammfähigkeiten (Elbe)
 K07 - Gefahr der Beeinträchtigung vorhandener geschützter Pflanzen- und/ oder Tierpopulationen
 K08 - Versiegelung der naturnahen Bodenformgesellschaft der Elbwiesen
 K09 - Beschattung/ Überdachung von Flächen unter Rampen und Brücke
 K10 - Verlauf der Brücke im Lebensraum über der Elbe
 K11 - Verlauf über Flächen mit GW-Flurabstand 0 - 2m
 K12 - Verlauf über Flächen mit GW-Flurabstand 2 - 5m
 K13 - Verringerung der Grundwasserniedrigungsrate
 K14 - Gefahr des Schadstoffeintrages in Boden und Gewässer
 K15 - Verlauf durch Kulturlandstehungsgebiet - Elbwiesen
 K16 - Verlauf durch Blickkorridor in Richtung Altstadt; Beeinträchtigung des Landschaftsbildes
 K17 - Verlauf durch Kleingartenanlage und im Randbereich einer gemischten Baufläche
 K18 - Versiegelung der anthropogenen Bodenformgesellschaft nördlich der Elbe und im Ostragehege
 K19 - baubedingter Abriss von zwei unbewohnten Gebäuden
 K20 - Erhöhung der Lärmbelastung in bisher unbelastetem Gebiet durch Besucherströme bei Veranstaltungen (Betroffenheit von < 50 Einwohnern und Kleingartenanlage)
 K21 - Beeinträchtigung der Luftqualität während der Betriebszeiten im gesamten Bereich der neu geschaffenen Busverbindung

Varianten für neue Elbquerung

- Achse motorisierter ÖPNV (Bus) + beidseitiger Fuß-/ Radweg
- - - - - Optionen für Zubringer zu beidseitigem Fuß- / Radweg
- Fähre
- + notwendige Gebäudeabbrüche

ArtenSchutz

- Fundorte von planungsrelevanten Tierarten
 - gefährdet (Rote Liste)
 - gesetzlich geschützt
 - FFH-Arten
 - Vogelarten
 (Quelle: Artdatenbank MultiBaseCS)

Legende

- Flächenkategorien des Flächennutzungsplanes (FNP)
- Wohnbaufläche mit hoher Wohndichte
 - Wohnbaufläche mit geringer Wohndichte
 - gemischte Baufläche
 - gemischte Baufläche mit Zentrumsfunktion
 - gewerbliche Baufläche
 - gewerbliche Baufläche mit geringem Störungsgrad
 - Sonderbaufläche
 - Gemeinbedarfsfläche
 - Verkehrsflächen (Straßen und Nebenanlagen)
 - Verkehrsflächen (Bahnanlagen einschließlich Bahnhof und Haltepunkten)
 - Wasserfläche
 - Wald und Flurgehölze
 - Grünfläche
 - Kleingartenanlage

Schutzgebiete nach RL - EWG

- FFH-Gebiet "Elbtal zwischen Schöna und Mühlberg"; 4545-301 (RL 92/43/EWG)
- SPA-Gebiet "Elbtal zwischen Schöna und Mühlberg"; DE 4545-452 (RL 79/403/EWG)
- FFH - Lebensraumtypen (LRT), Quelle: FFH-Managementplan
 10108-B Auenwiesenstreifen, Erhaltungszustand B (LRT 6510 - Flachlandmähwiesen)
 10218-B Elbbachschnitt und Uferbereiche, Erhaltungszustand B (LRT 3270 - Flüsse mit Schlammfähigkeiten)

Schutzgebiete und Biotope nach SächsNatSchG

- Landschaftsschutzgebiet "Dresdner Elbwiesen und -altarme" (LSG 6)
- Naturdenkmale nach §21 SächsNatSchG
 39 - Pieschener Allee
 102 - Straßenbäume Pieschener Allee
- gesetzlich geschützte Biotope (ab 2.000m²)
 03 - magere Frisch- und Bergwiese
 04 - höhlenreiche Altholzinsel und Baumreihe/ Allee
 05 - Gebüsche und naturnahe Wälder, trockenwarm

Blickbeziehungen

- ausgewählter Blickpunkt und planungsrelevanter Blickkorridor

Bebauungspläne

- Grenze Bebauungsplan-Gebiet
 206 - Dresden Neustadt Nr. 24 (Leipziger Vorstadt/ Alter Schlachthof)
 357 - Dresden Neustadt Nr. 33 (Leipziger Vorstadt)
 357a - Dresden Neustadt Nr. 38 (Schulstandort Alexander-Puschkin-Platz)


Denkmale

- Kulturdenkmal (Sachgesamtheit)
- Einzelkulturdenkmal
- archäologische Bodendenkmale

Hochwasserschutz

- △ Maßnahmen zum Hochwasserschutz

Blickbeziehungen

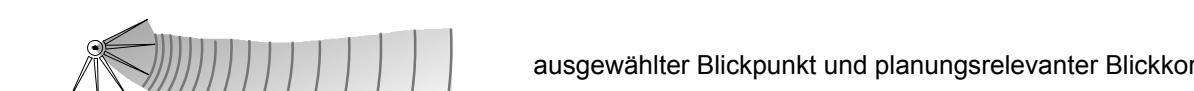

Untersuchungen zu neuen Elbquerungen Ostragehege

Auftraggeber
 Dresden
 Stadtplanungsamt
 Abteilung Verkehrsentwicklungsplanung

Blatt 21 umweltplanerische Konfliktpunkte (Blatt 3)

Datum 14.11.2014 **Planer** LAB Grohmann **Maßstab** 1:250

Bearbeitung
 Landschaftsarchitekt-Büro Grohmann
 Waisstraße 8
 01219 Dresden
 Tel: +49 351 73 30
 Fax: +49 351 73 34-66
 info@buro-grohmann.de

VERKEHRSPLANUNG
 Köhler und Taubmann GmbH
 Bannbergstraße 7
 01187 Dresden
 Tel: +49 351 34 36-0
 Fax: +49 351 36-19
 dresden@vkt-gmbh.de