Vermessungsverwaltung des Freistaates Sachsen
Kreisfreie Stadt Dresden

Ammonstraße 74
01067 Dresden

Auszug aus dem Liegenschaftskataster

Liegenschaftskarte 1:1000 mit Katasternachweis nach § 12 Abs. 2 SächsVermKatGDVO

Flurstück: 4/3
Gemarkung: Eschdorf (3019)

Gemeinde: Stadt Dresden
Kreis: Kreisfreie Stadt Dresden

Erstellt am 29.11.2023

5655325

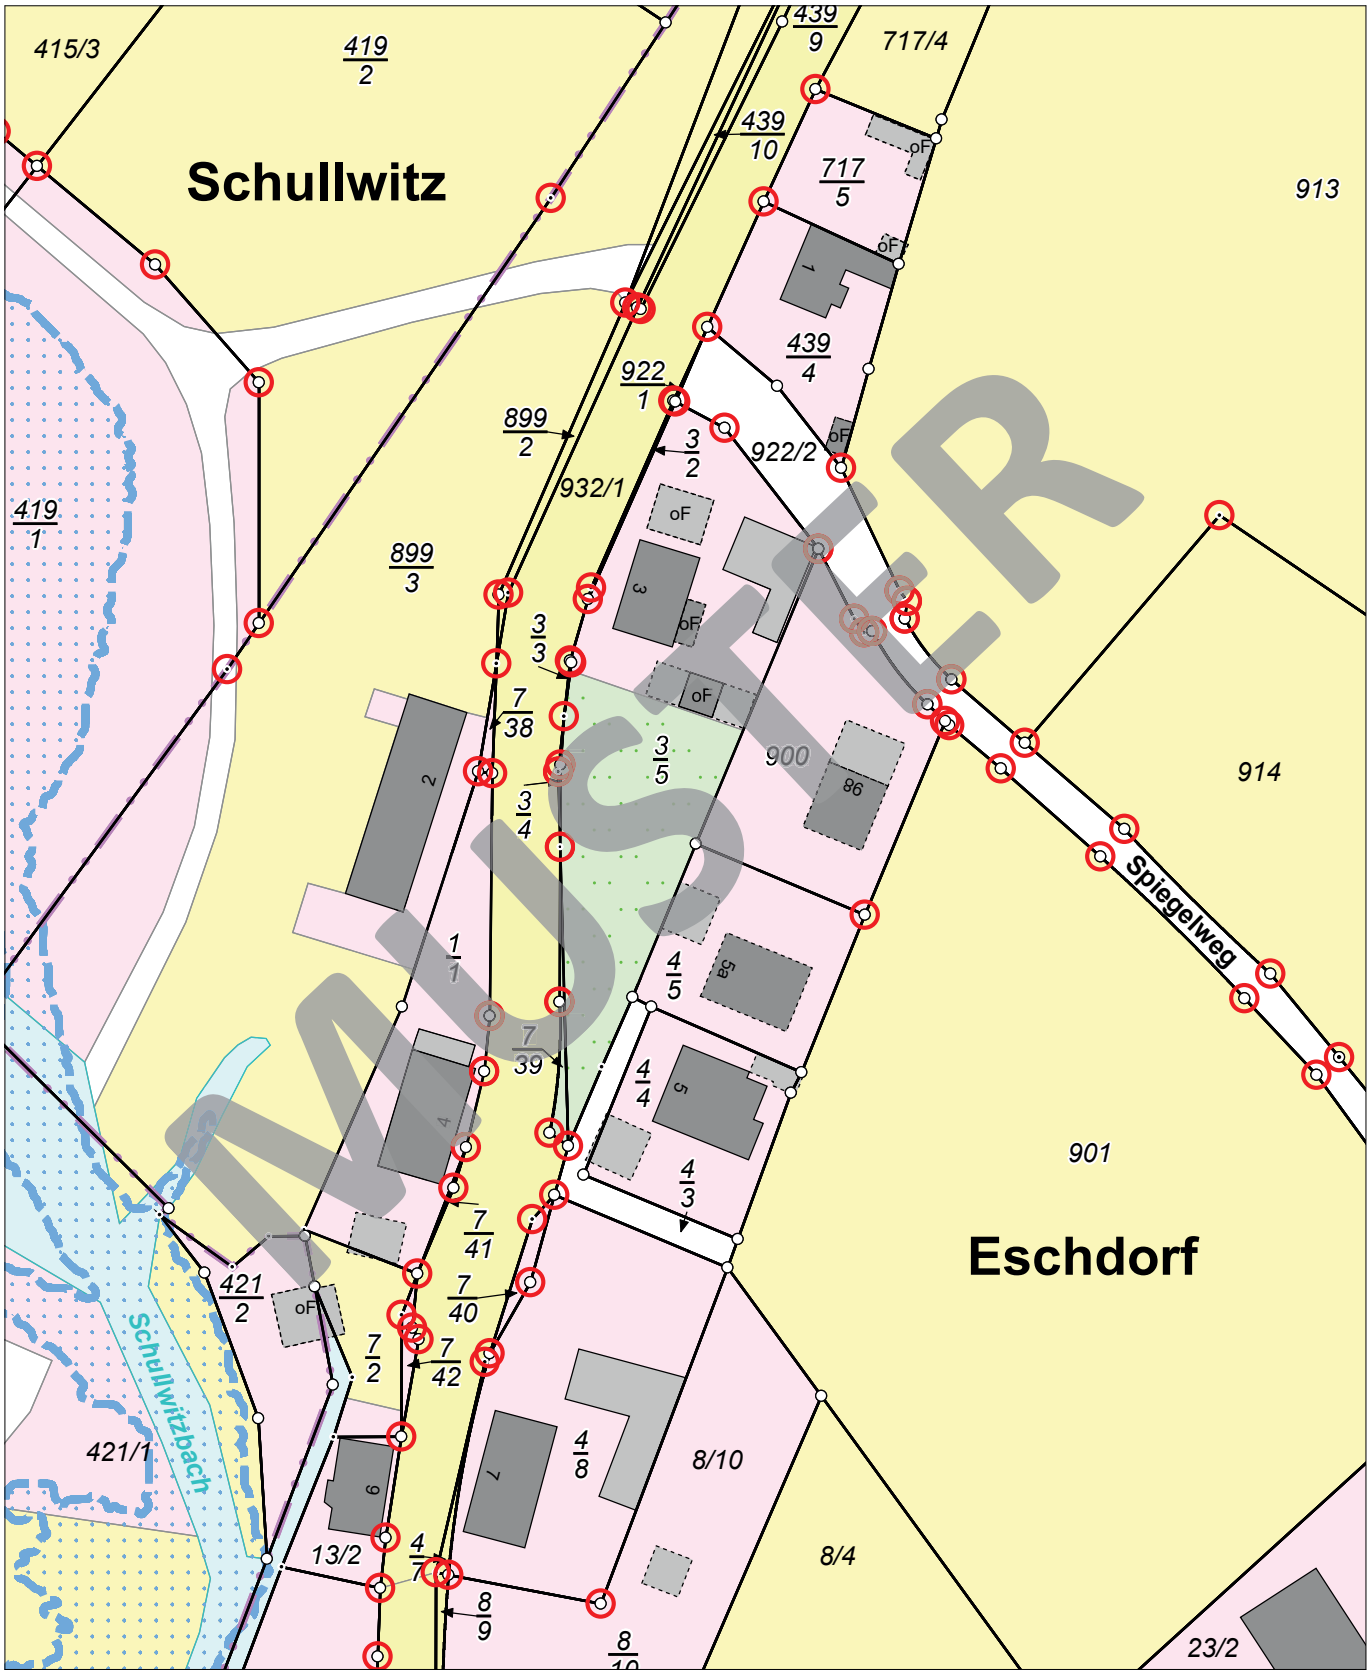

33425374
33425194
5655105

Maßstab 1:1000 0 10 20 30 Meter

Benutzung nach Maßgabe § 4 der Durchführungsverordnung zum Sächsischen Vermessungs- und Katastergesetz
Der Auszug aus dem Liegenschaftskataster ist zur Entnahme von Maßen, insbesondere von Grenzmaßen oder Grenzabständen nicht geeignet.
Gefertigt durch: Kreisfreie Stadt Dresden, Ammonstraße 74, 01067 Dresden